

**C.E.I.P. LOS TEMPRANALES
AMPLIACIÓN**

SITUACIÓN

**C.E.I.P. LOS TEMPRANALES
San Sebastián
de los Reyes**


CUADRO DE SUPERFICIES			
planta baja	planta primera		
Aula 1	50,15 m ²	Aula 7	50,15 m ²
Aula 2	51,30 m ²	Aula 8	51,30 m ²
Aula 3	50,35 m ²	Aula 9	50,35 m ²
Aula 4	50,35 m ²	Aula 10	50,35 m ²
Aula 5	50,35 m ²	Aula 11	50,35 m ²
Aula 6	51,00 m ²	Aula 12	51,00 m ²
Aula Recursos	50,30 m ²	Aula Deapoyo 1	25,10 m ²
Biblioteca	71,05 m ²	Aula De Apoyo 2	25,10 m ²
Vestibulo 1	11,50 m ²	Aula Desdoble 1	25,35 m ²
Vestibulo 2	11,50 m ²	Vestibulo 1	10,80 m ²
Distribuidor 1	193,20 m ²	Distribuidor 2	142,85 m ²
Vestis. Aseos Alumnos	-3,25 m ²	Escalera 1	51,05 m ²
Aseo Alumnas	-18,05 m ²	Escalera 2	51,05 m ²
Aseo Alumnos	-16,30 m ²	Almacén 1	21,00 m ²
C. Pci	-13,10 m ²	Vestis. Aseos Alumnos	-6,05 m ²
C. Limpieza	-5,75 m ²	Aseo Alumnas	-18,05 m ²
Almacén O	-5,75 m ²	Aseo Alumnos	-17,90 m ²
		Aseo Adaptado	-5,40 m ²
		Vestis. Aseo Profesores	-4,90 m ²
		Aseo Profesores	-5,85 m ²
		Vestuario Profesores	-8,75 m ²
		C. Limpieza	-2,30 m ²

planta segunda	
Aula 13	50,15 m ²
Aula 14	51,30 m ²
Aula 15	50,35 m ²
Aula 16	50,35 m ²
Aula 17	50,35 m ²
Aula 18	51,00 m ²
Aula de apoyo 3	25,10 m ²
Aula de apoyo 4	25,10 m ²
Aula Desdoble 2	25,35 m ²
Distribuidor 3	119,30 m ²
Escalera 1	51,05 m ²
Escalera 2	51,05 m ²
Almacén 2	21,00 m ²
Vestis. Aseos Alumnos	-6,05 m ²
Aseo Alumnas	-18,05 m ²
Aseo Alumnos	-17,90 m ²
Aseo Adaptado	-5,40 m ²
Vestibulo Aseo Profeso	4,90 m ²
Aseo Profesores	-5,85 m ²
Vestuario Profesores	-8,75 m ²
C. Limpieza	-2,30 m ²


gimnasio	
Gimnasio	343,00 m ²
Despacho Monitor	7,95 m ²
Vestuario Femenino	26,30 m ²
Vestuario Masculino	25,75 m ²
Almacén	5,25 m ²
Aseo Monitor	3,90 m ²
C. Caldera	5,90 m ²

SUPERFICIES ÚTILES TOTALES	
Planta Baja	691,75 m ²
Planta Primera	725,00 m ²
Planta Segunda	725,00 m ²
Gimnasio	418,05 m ²


**TOTAL SUPERFICIE CONSTRUIDA EN AMPLIACIÓN
CEIP LOS TEMPRANALES 3.420,00 m²**

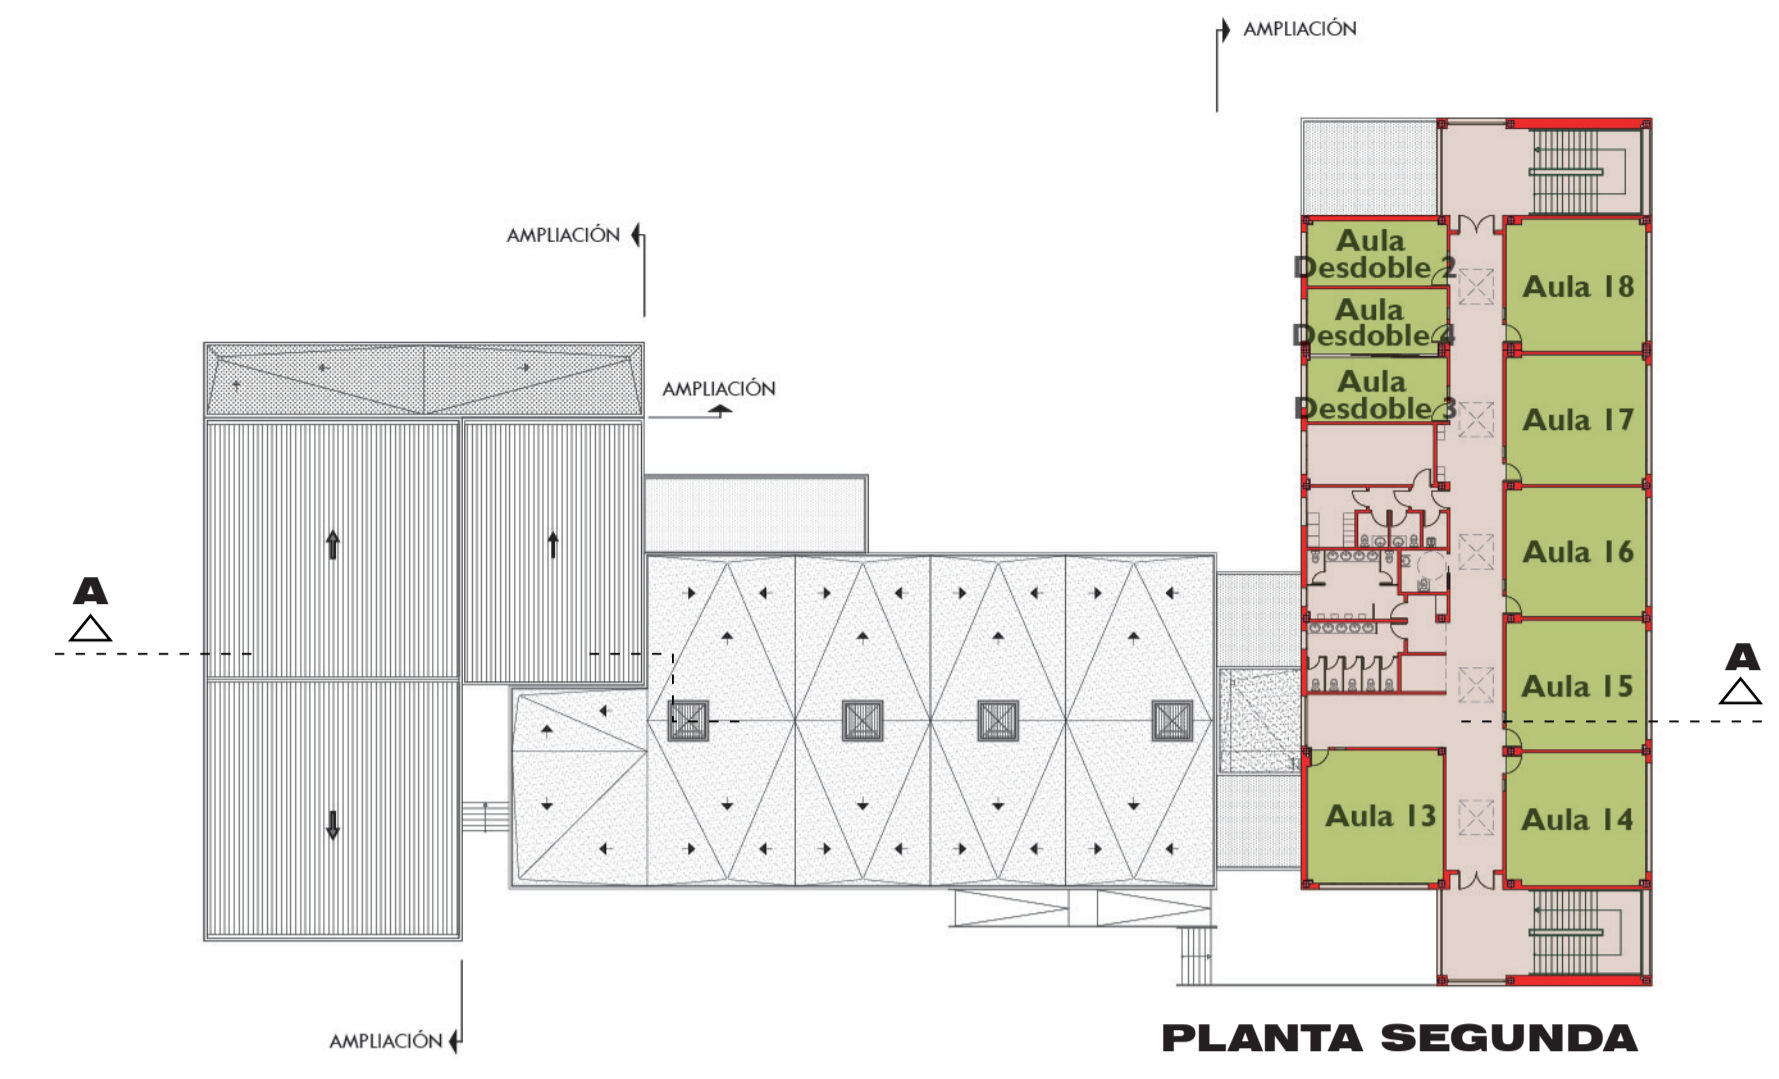


PLANTA SEGUNDA

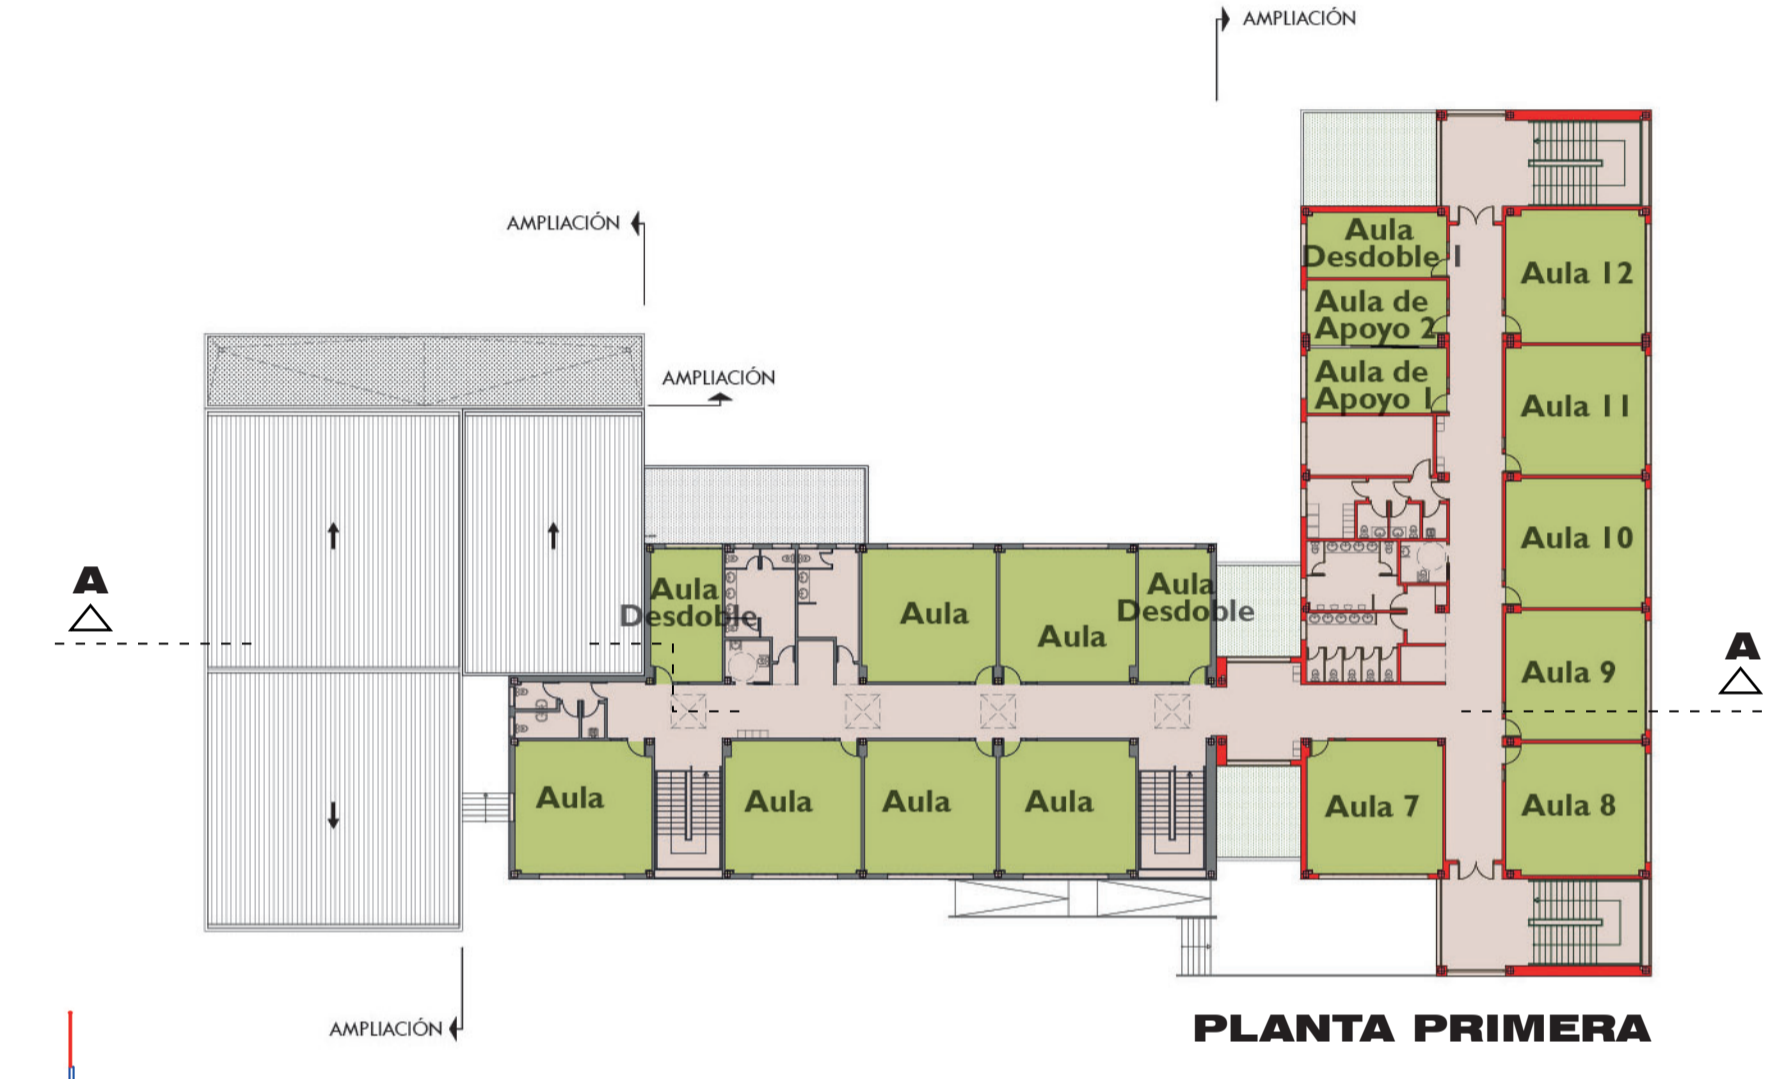


PLANTA PRIMERA

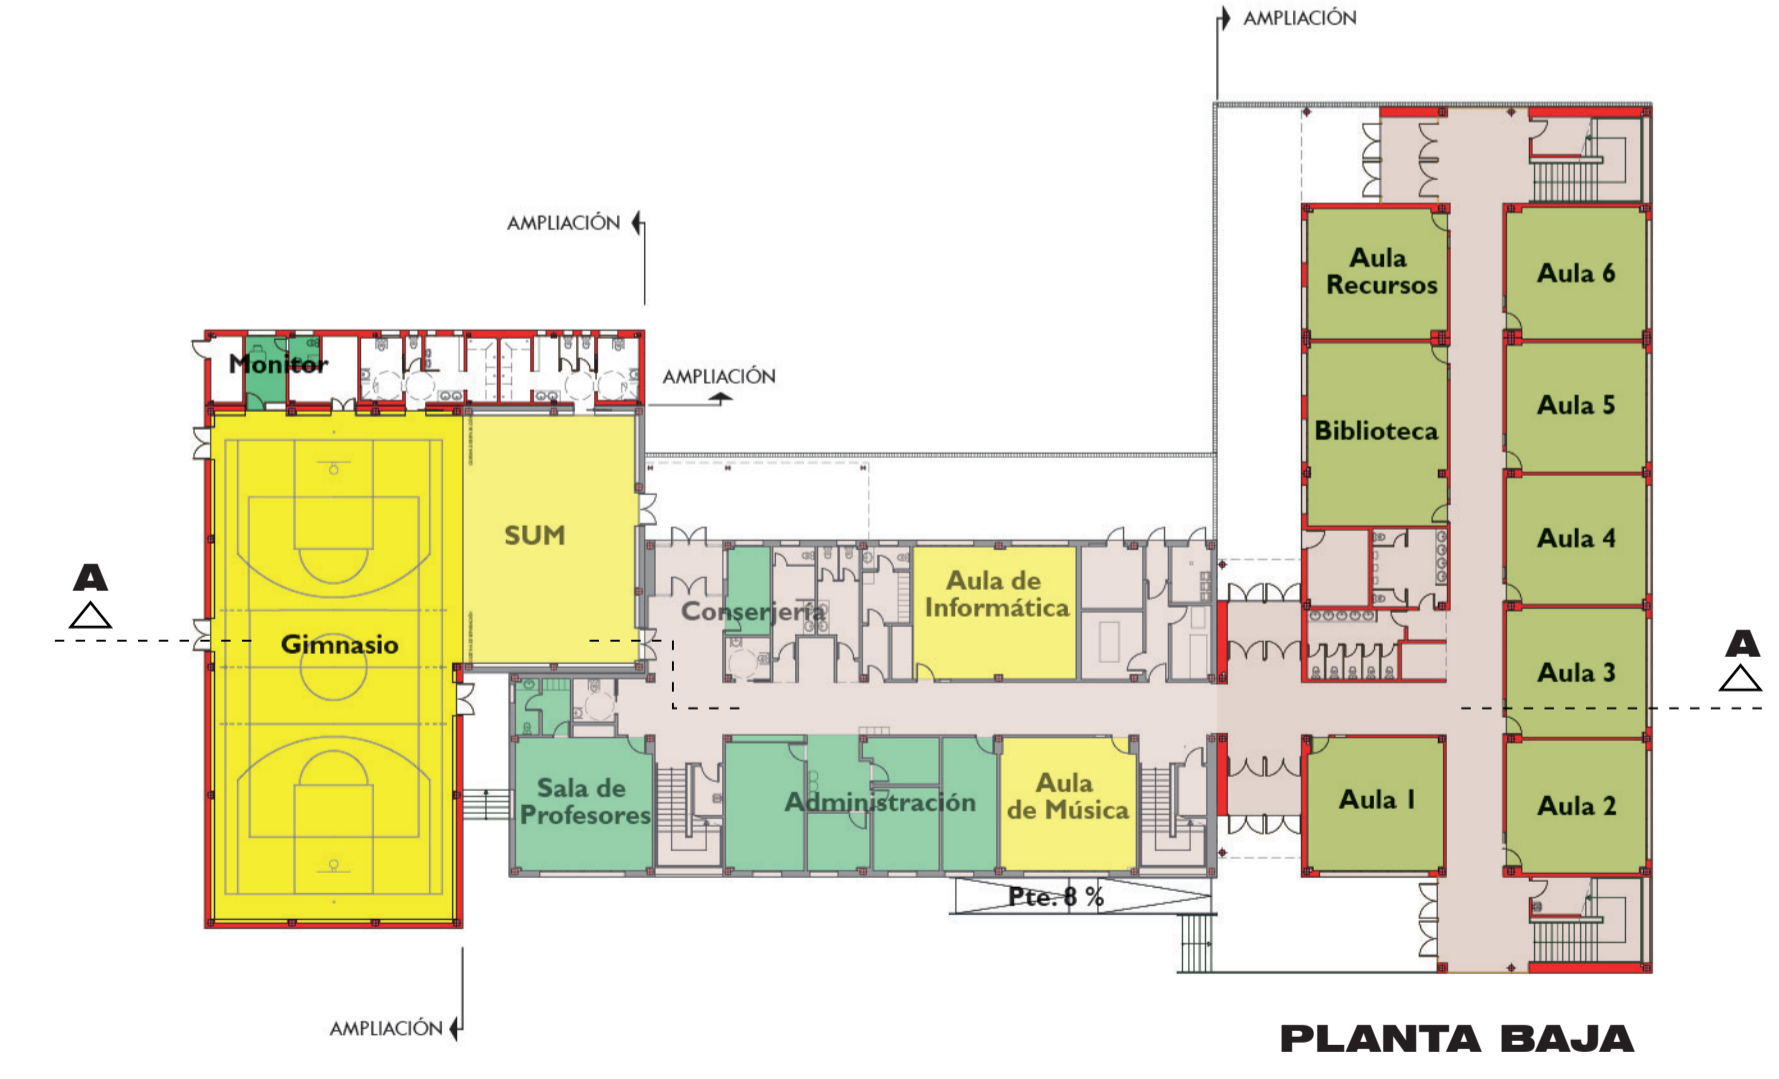


PLANTA BAJA

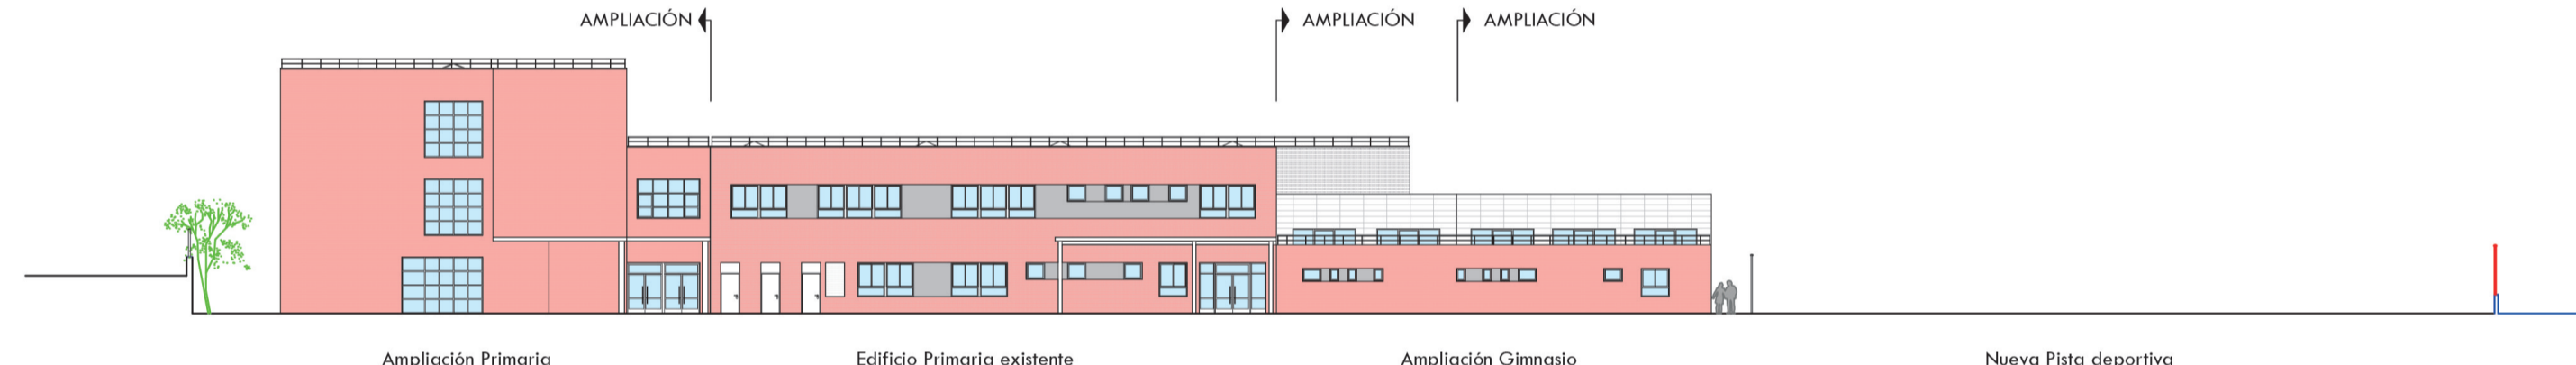

Alzado Principal

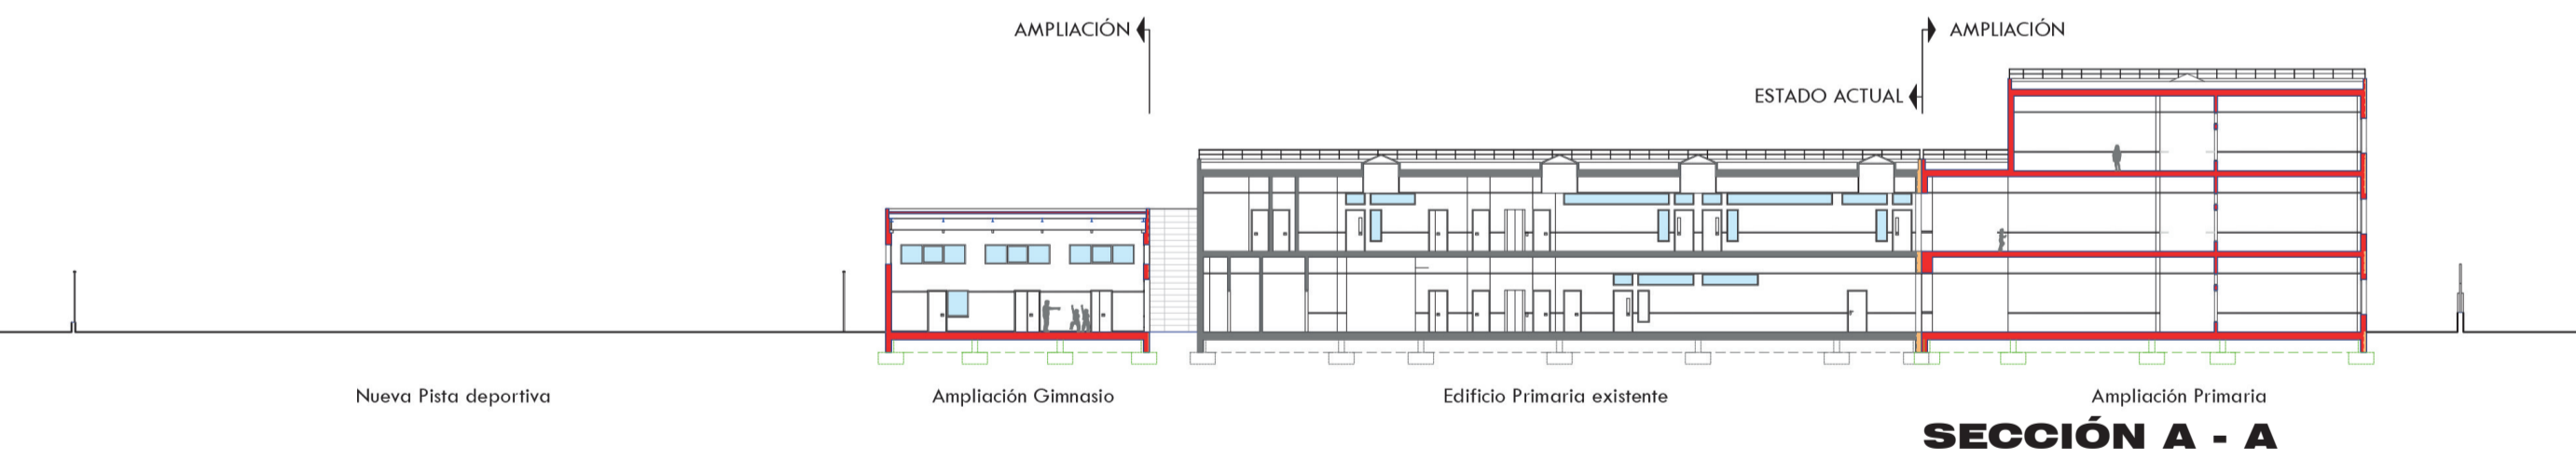

SECCIÓN A - A

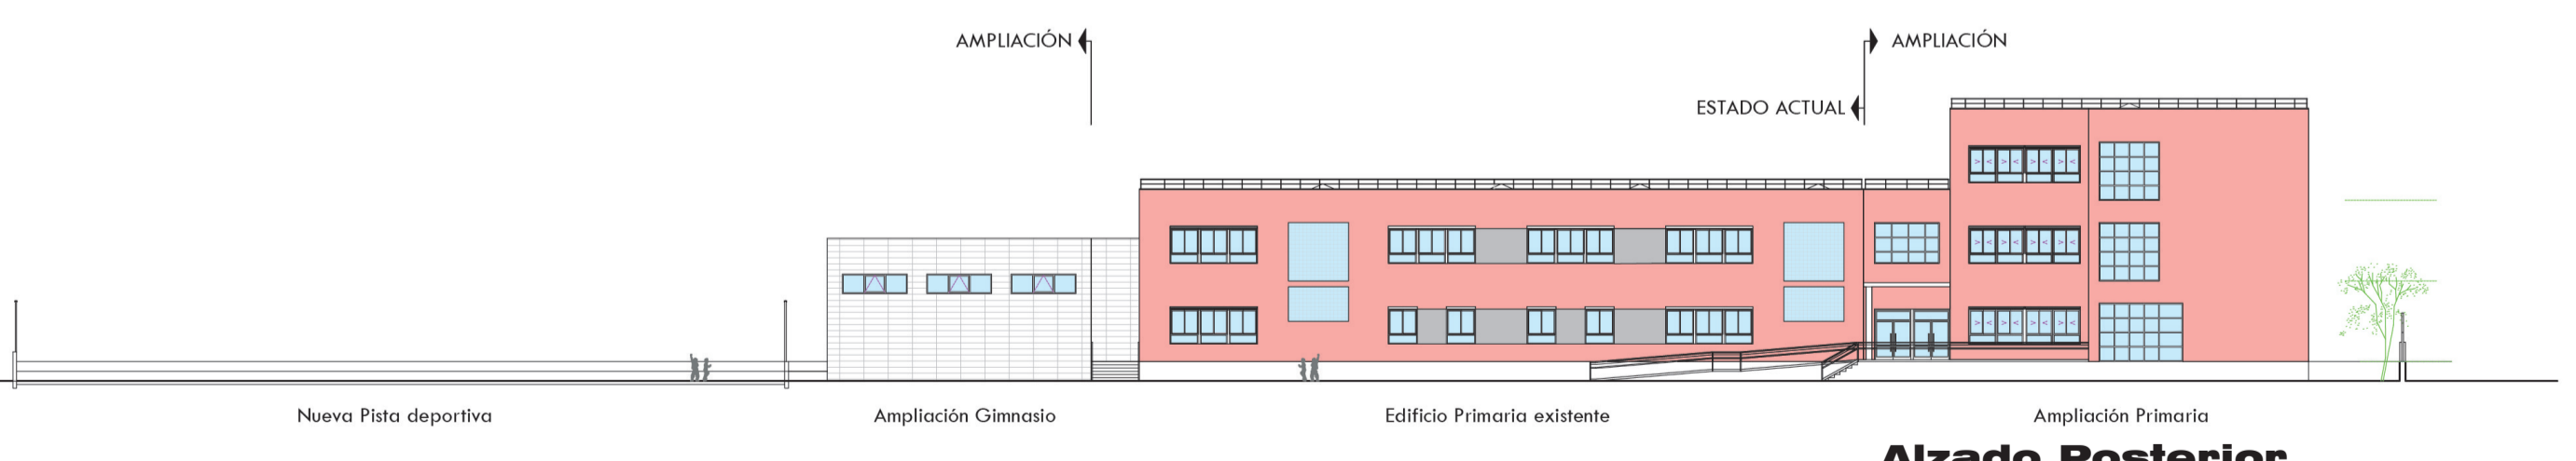

Alzado Posterior

