

DATOS DE LA ACTUACIÓN

SUPERFICIE CONSTRUIDA: 4.854,39 m²

Inversión: 8.426.127,51 €

PLAZO EJECUCIÓN: 12 MESES


**ARQUITECTOS AUTORES:
D. DAVID BENITO MARTÍN
D. CARLOS MARTÍN CALDERÓN**



Dirección General de Infraestructuras y Servicios
CONSEJERÍA DE EDUCACIÓN, UNIVERSIDADES, CIENCIA Y PORTAVOCÍA

CEIP ANDREA CASAMAYOR (L4)

Pº DE LAS CAMELIAS, S/N PARACUELLOS DE JARAMA

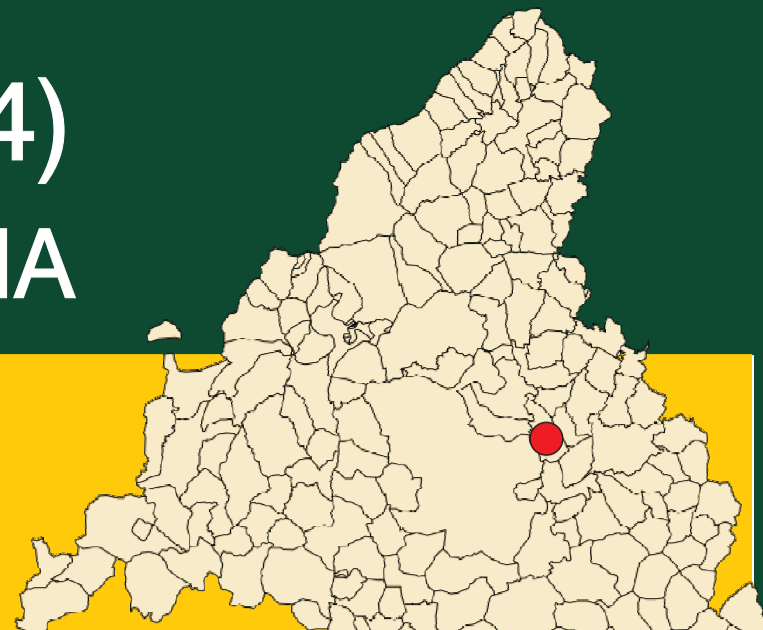

UTM
456832.89
4483491.53

CONSTRUCCIÓN DE 3 AULAS DE INFANTIL, 24 AULAS DE PRIMARIA, AULAS ESPECÍFICAS, DE DESDOBLE Y APOYO, GIMNASIO Y 2 PISTAS DEPORTIVAS.

AMPLIACIÓN INFANTIL

PLANTA BAJA	Superficie (m ²)
USO	(m ²)
Distribuidor 1	98,72
Distribuidor 2	45,72
Aula Grupo Infantil 1	50,40
Aula Grupo Infantil 2	50,40
Aula Grupo Infantil 3 (existente)	50,00
Ases Infantl 1	8,84

AMPLIACIÓN PRIMARIA

PLANTA BAJA GIMNASIO	Superficie Útil
USO	(m ²)
Vestibulo 1	11,14
Distribuidor 3	34,43
Vestuarios personal + Adap. Fem	14,64
Vestuarios personal + Adap. Masc	14,64
Almacén gimnasio	12,85
Almacén infantil	38,71
Almacén primaria	24,52
Cuadro secundario BT	2,82
Cuadro secundario TIC	6,98
ACS Gimnasio	5,47
PCI	38,52
Sala de bombas	21,14


PLANTA BAJA

Superficie Útil	
USO	(m ²)
Vestibulo 2	30,75
Vestibulo 3	38,88
Vestibulo 4	179,92
Vestibulo 5	5,92
Consejería	13,98
Sala de profesores	60,36
Ases prof. Masc	5,59
Ases prof. Fem	5,88
Ases prof. Adap. Masc	4,42
Ases prof. Adap. Fem	4,64
Despacho de dirección	14,42
APAS	20,07
Secretaría	34,56
Despacho jefe de estudios	15,90
Distribuidor 1	339,94
Aula Grupo Primaria 1	50,56
Aula Grupo Primaria 2	50,51
Aula Grupo Primaria 3	50,77
Aula Grupo Primaria 4	50,53
Aula Grupo Primaria 5	50,76
Aula Grupo Primaria 6	50,52
Aula Grupo Primaria 7	50,78
Aula Grupo Primaria 8	50,50
Aula Grupo Primaria 9	50,77
Aula Música Dram. y Audio primaria	60,29
Ases Masculino + Adap. 1	25,24
Ases Femenino + Adap. 1	25,16
Cuarto secundario TIC	3,61
Aula de Apoyo primaria 1	25,38
Aula de Desdoble primaria 1	25,23
Aula de Apoyo primaria 2	25,21
Aula de Desdoble primaria 2	26,55
Aula de Apoyo primaria 3	25,91
Aula de Desdoble primaria 3	26,51
Ases Masculino + Adap. 2	25,24
Ases Femenino + Adap. 2	25,18
Aula de Apoyo primaria 4	25,88
Aula de Desdoble primaria 4	26,55
Gimnasio	39,91
Vestibulo 6	11,92
Despacho prof. Gimnasio	4,92
Ases prof. gimnasio	6,85
Almacén	6,85
Vestuario fem.	22,17
Vestuario masc.	22,17
Vestuario fem. Adap. gimnasio	5,48
Vestuario masc. Adap. gimnasio	5,48
Pista deportiva	454,64


PLANTA PRIMERA

Superficie Útil	
USO	(m ²)
Vestibulo 7	81,69
Vestibulo 8	10,30
Distribuidor 2	270,21
Aula polivalente + Música	120,15
Cuarto de Impresita	5,59
C. Instalaciones	4,14
Ases Masculino + Adap. 5	11,25
Ases Femenino + Adap. 5	11,15
Biblioteca	70,01
Aula de recursos	50,46
Aula Grupo Primaria 10	50,34
Aula Grupo Primaria 11	50,36
Aula Grupo Primaria 12	50,57
Aula Grupo Primaria 13	50,36
Aula Grupo Primaria 14	50,61
Aula Grupo Primaria 15	50,52
Aula Grupo Primaria 16	50,78
Aula Grupo Primaria 17	50,51
Aula Grupo Primaria 18	50,58
Aula Grupo Primaria 19	50,54
Aula Grupo Primaria 20	50,78
Aula Grupo Primaria 21	50,17
Aula Grupo Primaria 22	50,43
Aula Grupo Primaria 23	50,76
Aula Grupo Primaria 24	51,92
Aula Espec. Informática Primaria	60,97
Ases Masculino + Adap. 3	25,24
Ases Femenino + Adap. 3	25,16
Ases Masculino + Adap. 4	25,24
Ases Femenino + Adap. 4	25,16


AULAS PLANTA INFANTIL

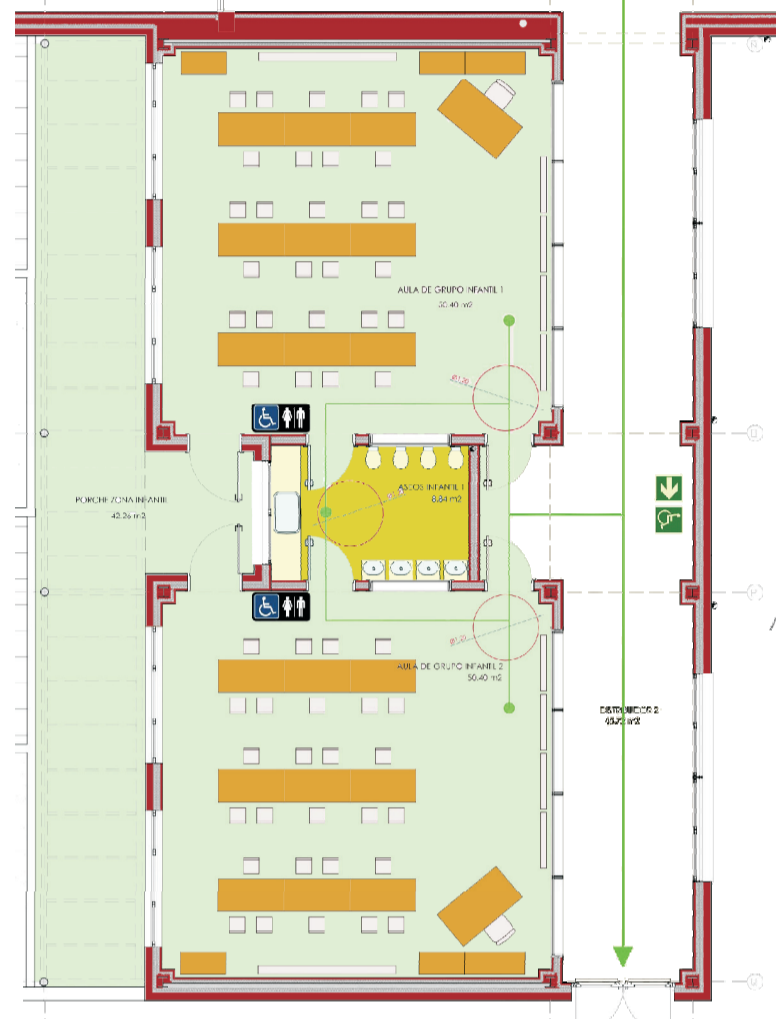

PLANTA BAJA PRIMARIA (Dirección)

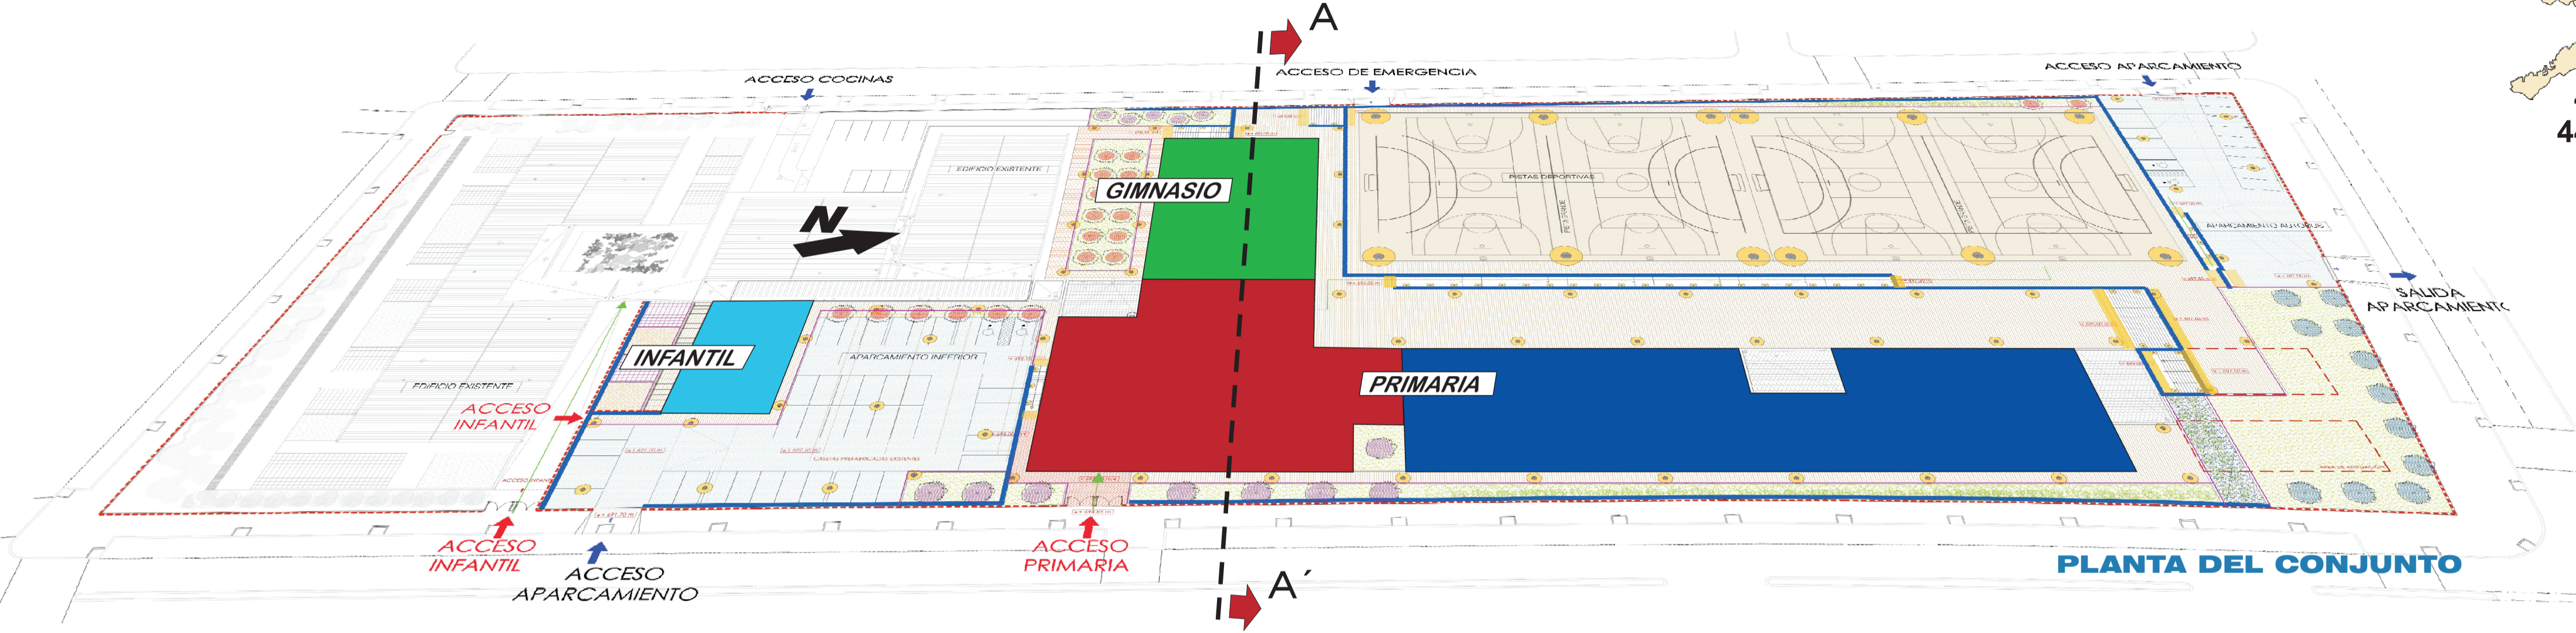

SECCIÓN A - A'

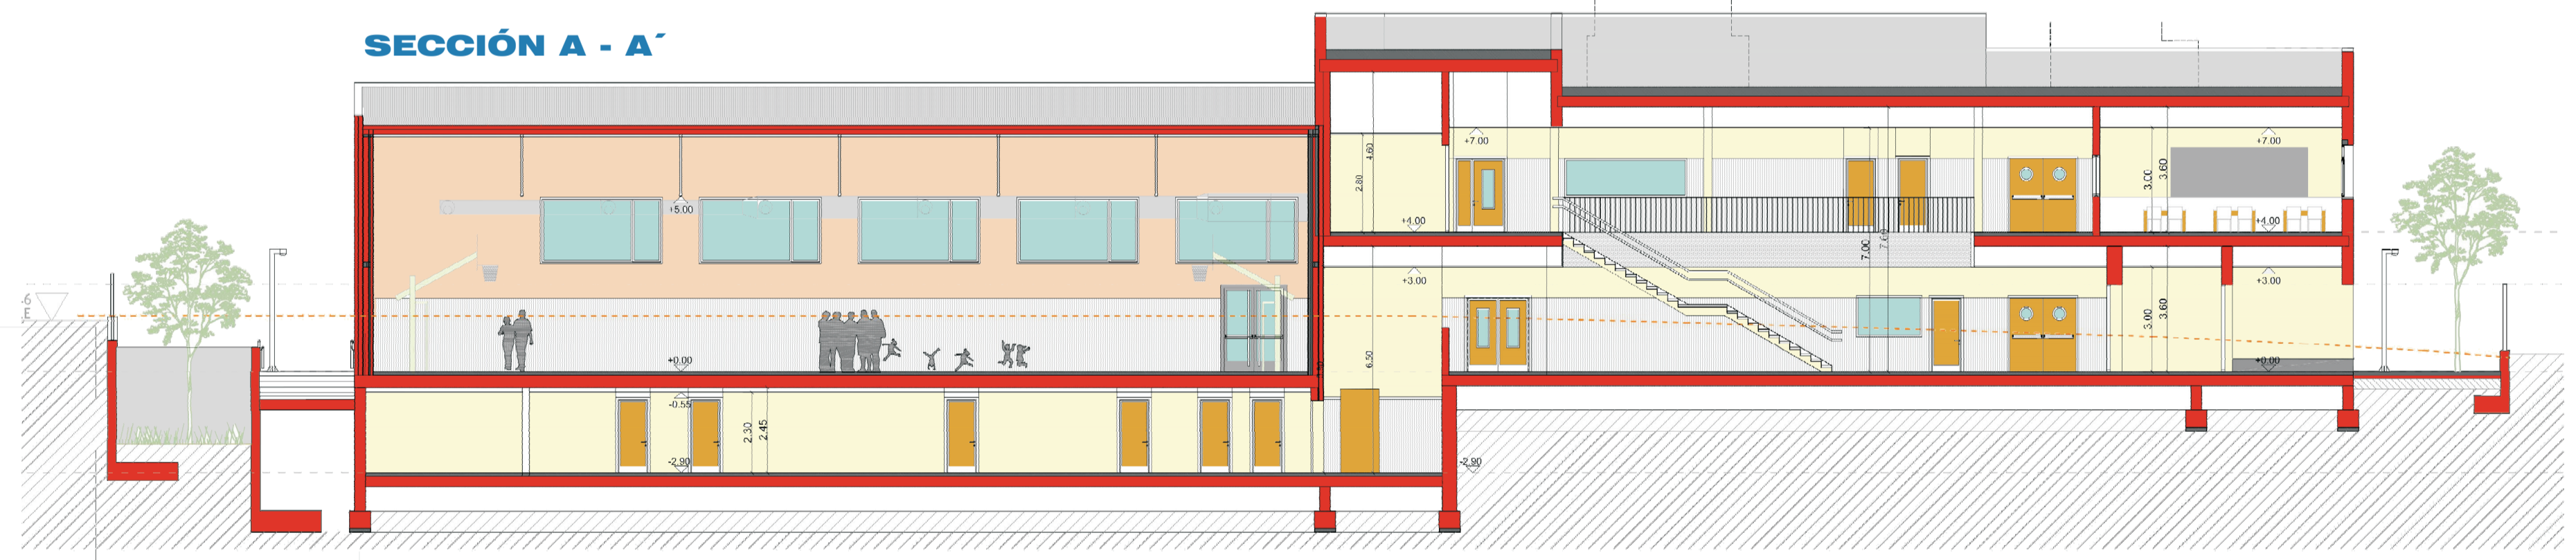

PLANTA BAJA PRIMARIA



ALZADO ESTE

