



SITUACIÓN

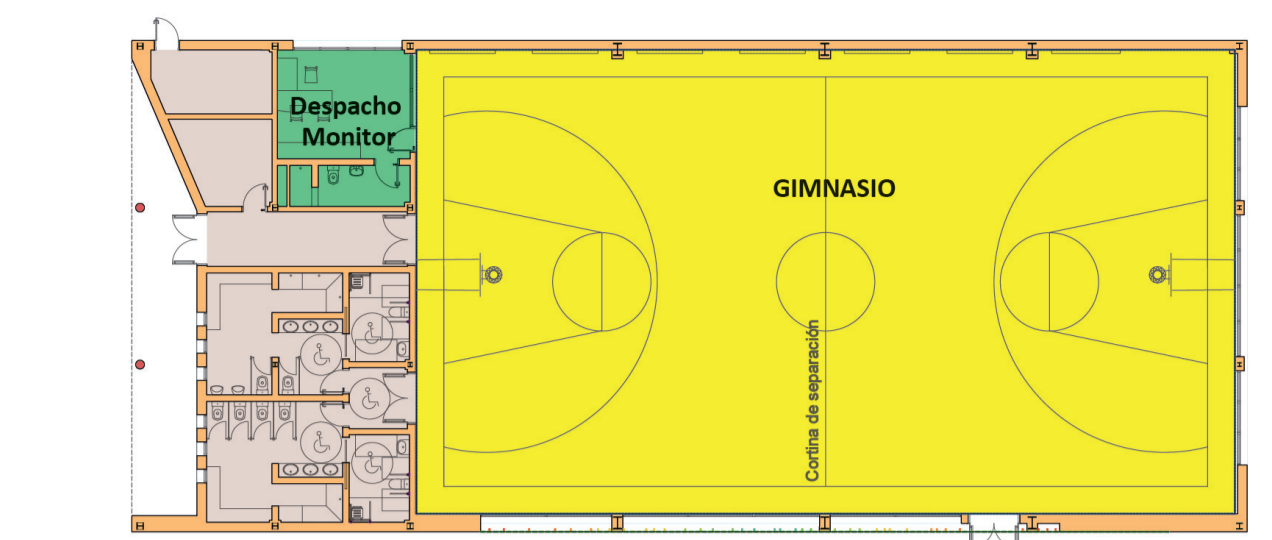


GIMNASIO




SECCION GIMNASIO

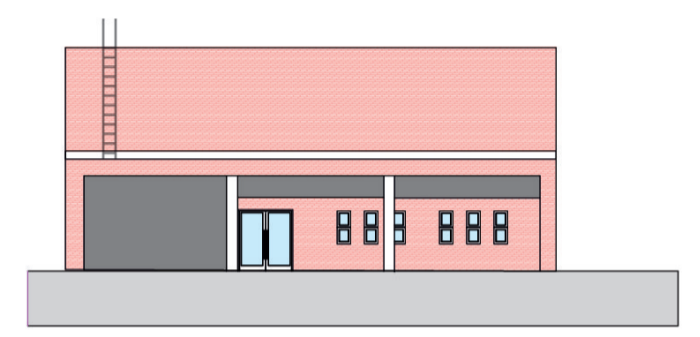

Alzado Este GIMNASIO

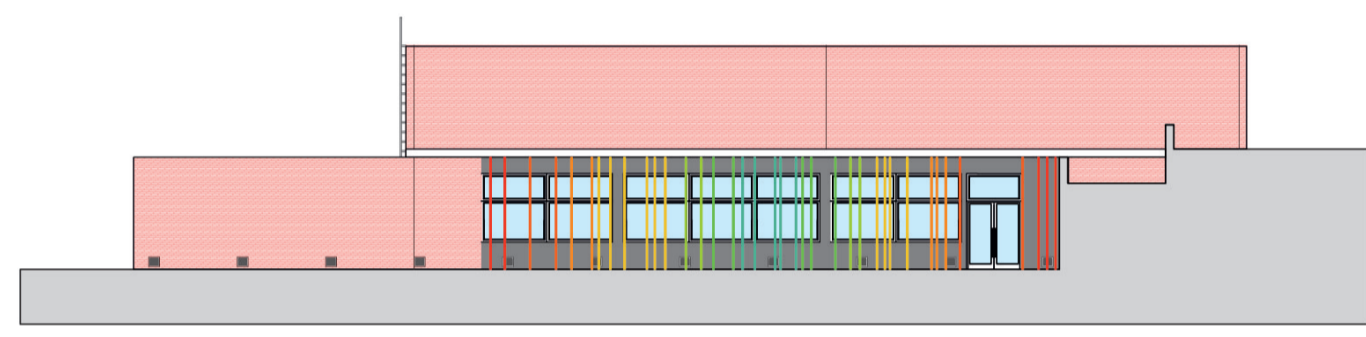


Alzado Norte GIMNASIO

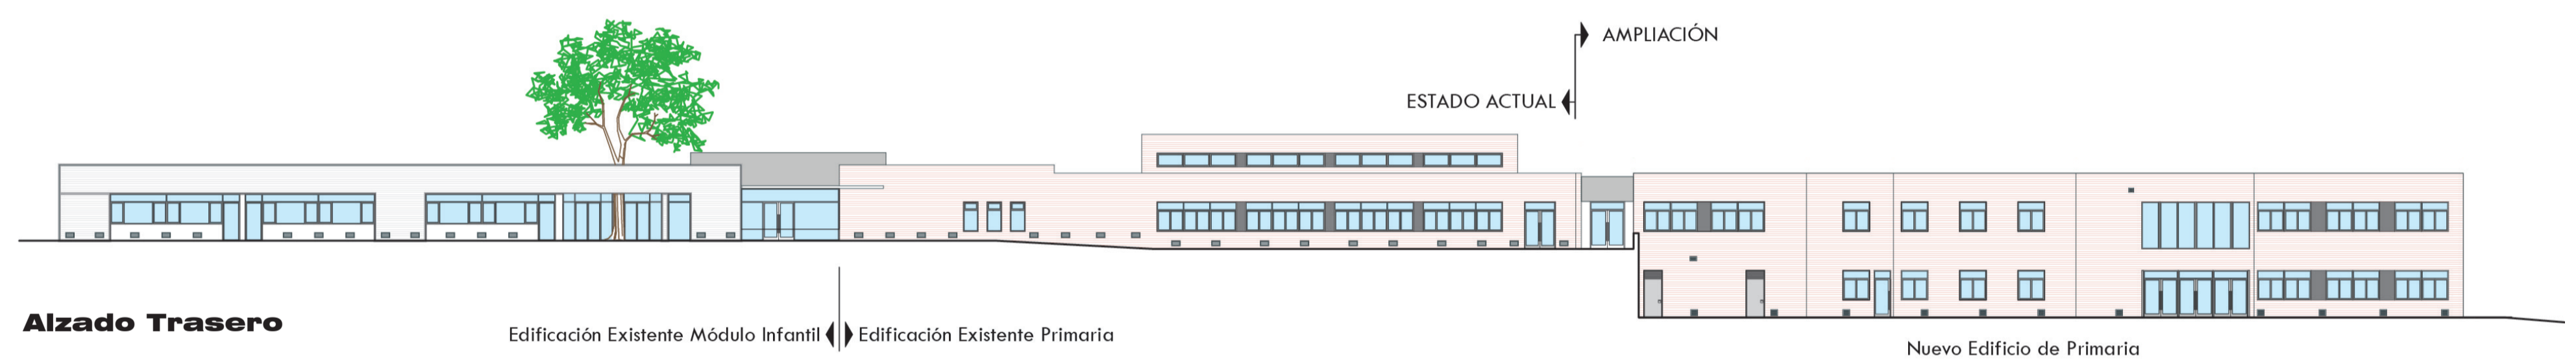


Alzado Trasero



Alzado Principal

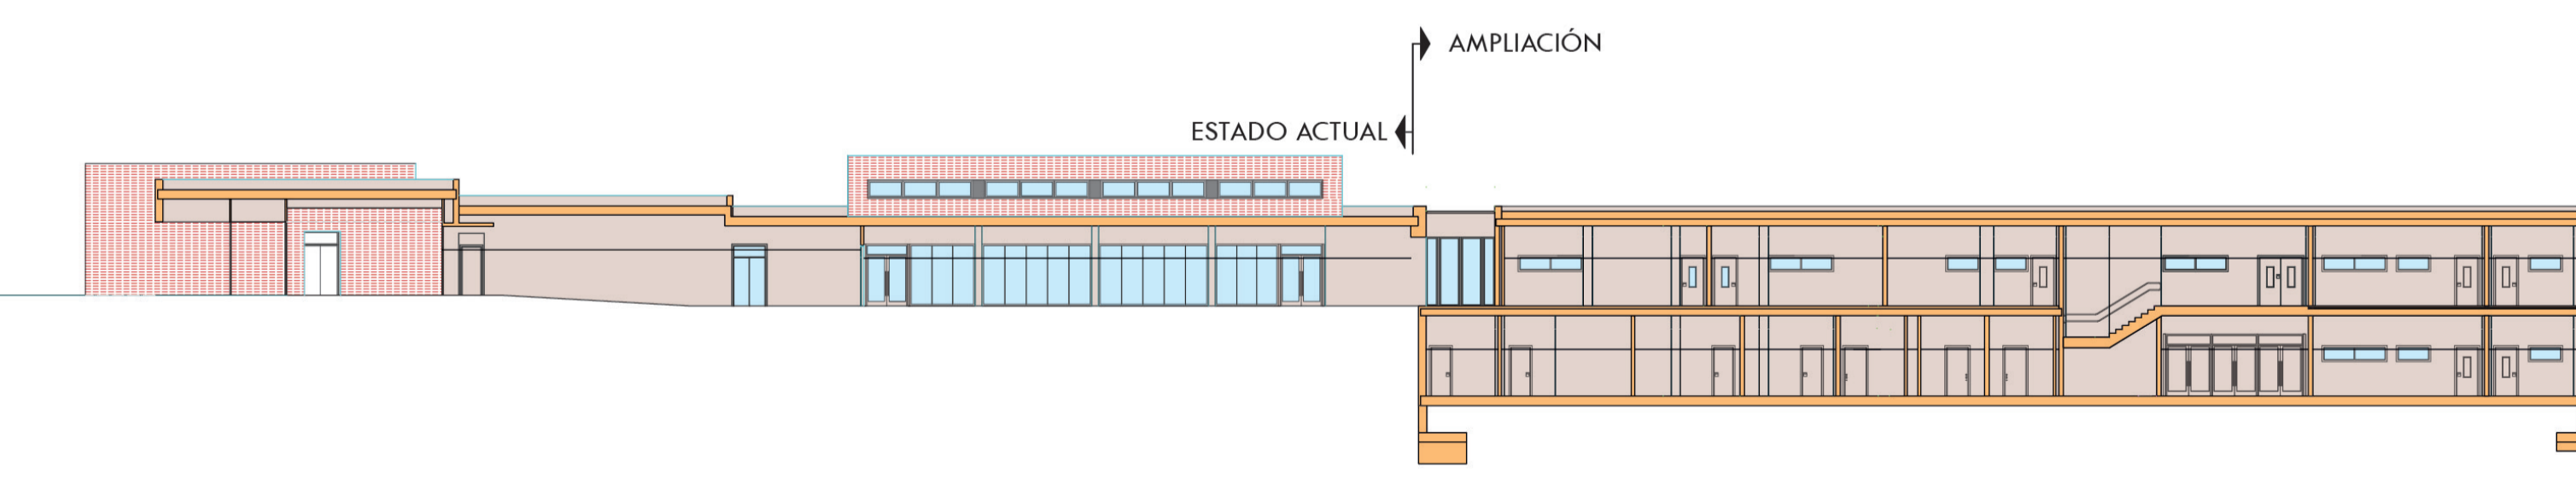

Sección A-A

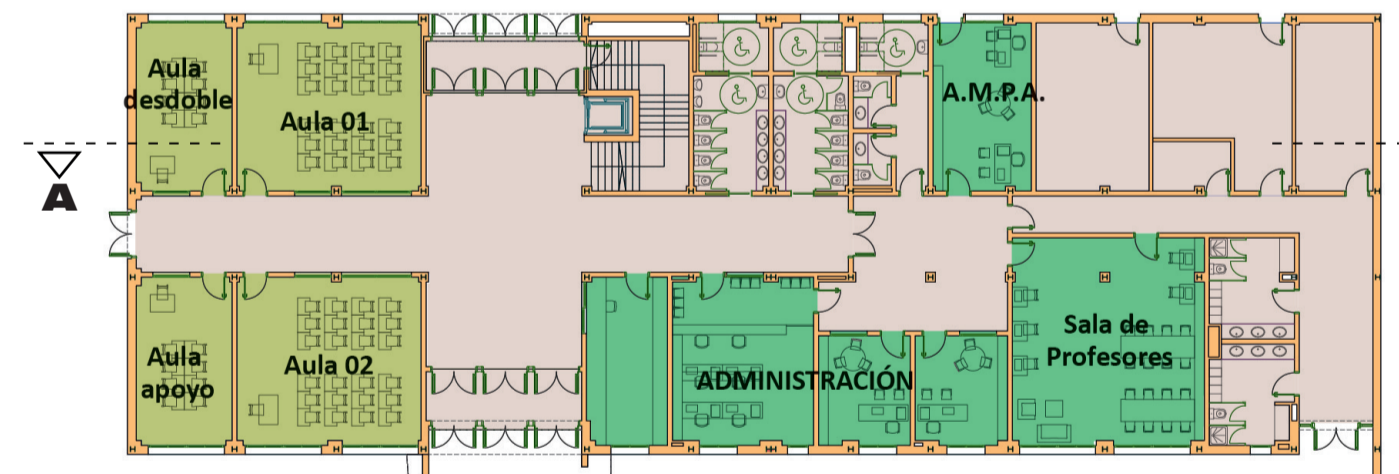

PLANTA BAJA



PLANTA PRIMERA

CUADRO DE SUPERFICIES	
planta baja	planta primera
Aula Primaria 01 51,01 m ²	Aula primaria 03 51,02 m ²
Aula Primaria 02 51,01 m ²	Aula primaria 04 51,01 m ²
Aula desdoble APG 01 26,50 m ²	Aula primaria 05 50,56 m ²
Aula Apoyo 01 26,50 m ²	Aula primaria 06 50,88 m ²
Conserjería 22,33 m ²	Aula desdoble APG 02 26,50 m ²
Secretaría 38,63 m ²	Aula Apoyo 02 26,50 m ²
Despacho de dirección 16,52 m ²	Aula de recursos 48,55 m ²
Despacho jefe de estudios 16,50 m ²	Taller de música 22,32 m ²
Sala de profesores 64,61 m ²	Aula de informática 60,08 m ²
AMPA 27,22 m ²	Biblioteca 76,47 m ²
Hall acceso primaria 01 12,67 m ²	Distribuidor primaria pl. primera 240,62 m ²
Hall acceso primaria 02 12,88 m ²	Aseo femenino alumnos pl. primera 19,26 m ²
Distribuidor primaria planta baja 140,41 m ²	Aseo masculino alumnos pl. primera 18,85 m ²
Aseo femenino alumnos planta baja 19,81 m ²	Cuarto de limpieza 3,72 m ²
Aseo masculino alumnos planta baja 19,86 m ²	Escalera 21,22 m ²
Distribuidor zona de profesores 37,21 m ²	
Aseos Profesores 18,69 m ²	
Distribuidor zona de uso interno 45,24 m ²	
Cuarto instalaciones 31,35 m ²	
Almacén general 34,58 m ²	
Cuarto contadores 6,29 m ²	
Cuarto TIC 21,07 m ²	
Vestuario femenino personal 13,73 m ²	
Vestuario masculino personal 13,42 m ²	

gimnasio	
Pista Indoor 511,65 m ²	
Despacho monitor 17,65 m ²	
Vestuario monitor 6,40 m ²	
Distribuidor 14,70 m ²	
Distribuidor vestuarios 4,78 m ²	
Vestuario femenino 21,15 m ²	
Vestuario accesible femenino 7,06 m ²	
Vestuario masculino 21,03 m ²	
Vestuario accesible masculino 7,16 m ²	
Almacén 11,26 m ²	
Cuarto de instalaciones 11,01 m ²	

SUPERFICIES ÚTILES TOTALES	
Planta Baja 765,04 m ²	
Planta Primera 807,56 m ²	
Gimnasio 797,52 m ²	
Pista Outdoor 1003,35 m ²	

C.E.I.P. GABRIELA MORREALE Leganés

