

# DATOS DE LA ACTUACIÓN

SUPERFICIE CONSTRUIDA: **3.045,00 m2**

PLAZO DE EJECUCIÓN: **10 MESES**

INVERSIÓN: **6.358.007,06 €**




**Comunidad de Madrid**

# IES ANA FRANK (L2)

C/ del Arroyo de Pozuelo, s/n Aravaca, 28023 - Madrid

**CONSTRUCCIÓN DE 8 AULAS DE SECUNDARIA, 4 DE BACHILLERATO, 5 ESPECIFICAS, 5 SEMINARIOS, 2 DE DESDOBLE, 2 DE PEQUEÑO GRUPO, ADMÓN, BIBLIOTECA Y PISTA DEPORTIVA.**

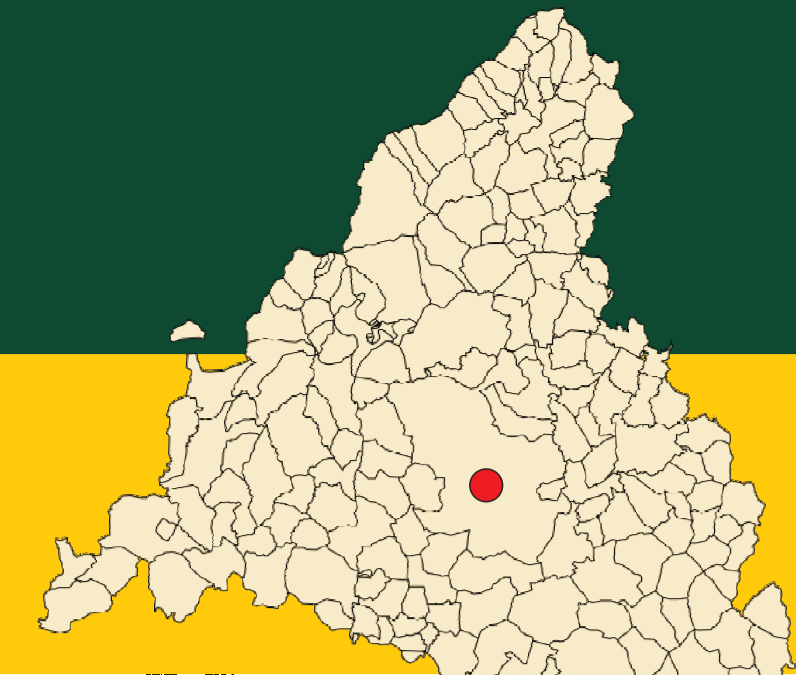



UTM  
433888.34  
4478265.94

	Sup. útil (m <sup>2</sup> )
<b>PLANTA BAJA</b>	
- Cortavientos	17,00 m <sup>2</sup>
- Hall	96,00 m <sup>2</sup>
- Conserjería/reprografía	12,20 m <sup>2</sup>
- Secretaría	51,00 m <sup>2</sup>
- Despacho Secretaría	17,00 m <sup>2</sup>
- Despacho A.P.A.S.	15,40 m <sup>2</sup>
- Despacho Alumnos	15,40 m <sup>2</sup>
- Sala de Profesores	45,10 m <sup>2</sup>
- Despacho Director	20,00 m <sup>2</sup>
- Despacho Jefe de Estudios	15,00 m <sup>2</sup>
- Despacho Orientador	15,00 m <sup>2</sup>
- Cafetería	50,00 m <sup>2</sup>
- Aula de Secundaria 1	50,00 m <sup>2</sup>
- Aula de Secundaria 2	50,00 m <sup>2</sup>
- Aula de Secundaria 3	50,00 m <sup>2</sup>
- Aula de Secundaria 4	50,00 m <sup>2</sup>
- Aula de Plástica	60,00 m <sup>2</sup>
- Aula de desdoble 1	25,00 m <sup>2</sup>
- Aseos 1S Alumnos	15,65 m <sup>2</sup>
- Aseos 1S Alumnas	21,00 m <sup>2</sup>
- Distribuidor 1	104,00 m <sup>2</sup>
- Aseo Profesores	28,00 m <sup>2</sup>
- Vestuario Personal	10,00 m <sup>2</sup>
- Distribuidor 2	96,00 m <sup>2</sup>
- Almacén	33,00 m <sup>2</sup>
- Instalaciones aeroterma	15,75 m <sup>2</sup>
- Cuarta T.I.C.	10,00 m <sup>2</sup>
- Cuarta de basuras	4,50 m <sup>2</sup>
- Cuarta eléctrico	4,00 m <sup>2</sup>
- Cuarta P.C.I.	14,60 m <sup>2</sup>
- Aseos 1B Alumnos	13,60 m <sup>2</sup>
- Aseos 1B Alumnas	13,60 m <sup>2</sup>
- Aseo PMR	5,30 m <sup>2</sup>
- Aula de Bachillerato 1	60,00 m <sup>2</sup>
- Aula de Bachillerato 1	60,00 m <sup>2</sup>
- Aula de Informática	60,00 m <sup>2</sup>
- Laboratorio	75,00 m <sup>2</sup>
- Distribuidor 3	81,00 m <sup>2</sup>
- Limpio	4,80 m <sup>2</sup>
- Almacén	4,80 m <sup>2</sup>


	Sup. útil (m <sup>2</sup> )
<b>PLANTA PRIMERA</b>	
- Taller de tecnología	100,50 m <sup>2</sup>
- Biblioteca	75,00 m <sup>2</sup>
- Aula de Informática	60,00 m <sup>2</sup>
- Seminario 1	15,00 m <sup>2</sup>
- Seminario 2	15,00 m <sup>2</sup>
- Seminario 3	15,00 m <sup>2</sup>
- Seminario 4	15,00 m <sup>2</sup>
- Seminario 5	15,00 m <sup>2</sup>
- Aula de Apoyo 1	15,00 m <sup>2</sup>
- Aula de Apoyo 2	15,00 m <sup>2</sup>
- Aula de Música	55,00 m <sup>2</sup>
- Distribuidor 5	183,00 m <sup>2</sup>
- Laboratorio	81,00 m <sup>2</sup>
- Aula de Desdoble 2	25,00 m <sup>2</sup>
- Aula de Secundaria 5	50,00 m <sup>2</sup>
- Aula de Secundaria 6	50,00 m <sup>2</sup>
- Aula de Secundaria 7	50,00 m <sup>2</sup>
- Aula de Secundaria 8	50,00 m <sup>2</sup>
- Distribuidor 4	104,00 m <sup>2</sup>
- Aseos 2S Alumnos	13,60 m <sup>2</sup>
- Aseos 2S Alumnas	13,60 m <sup>2</sup>
- Aseo PMR	5,30 m <sup>2</sup>
- Aula de Bachillerato 3	60,00 m <sup>2</sup>
- Aula de Bachillerato 4	60,00 m <sup>2</sup>
- Aula de Dibujo	90,00 m <sup>2</sup>
- Aula de Desdoble 1	23,00 m <sup>2</sup>
- Aula de Desdoble 2	23,00 m <sup>2</sup>
- Aseos 2B Alumnos	15,65 m <sup>2</sup>
- Aseos 2B Alumnas	21,00 m <sup>2</sup>
- Distribuidor 6	81,00 m <sup>2</sup>



VISTA DEL CONJUNTO

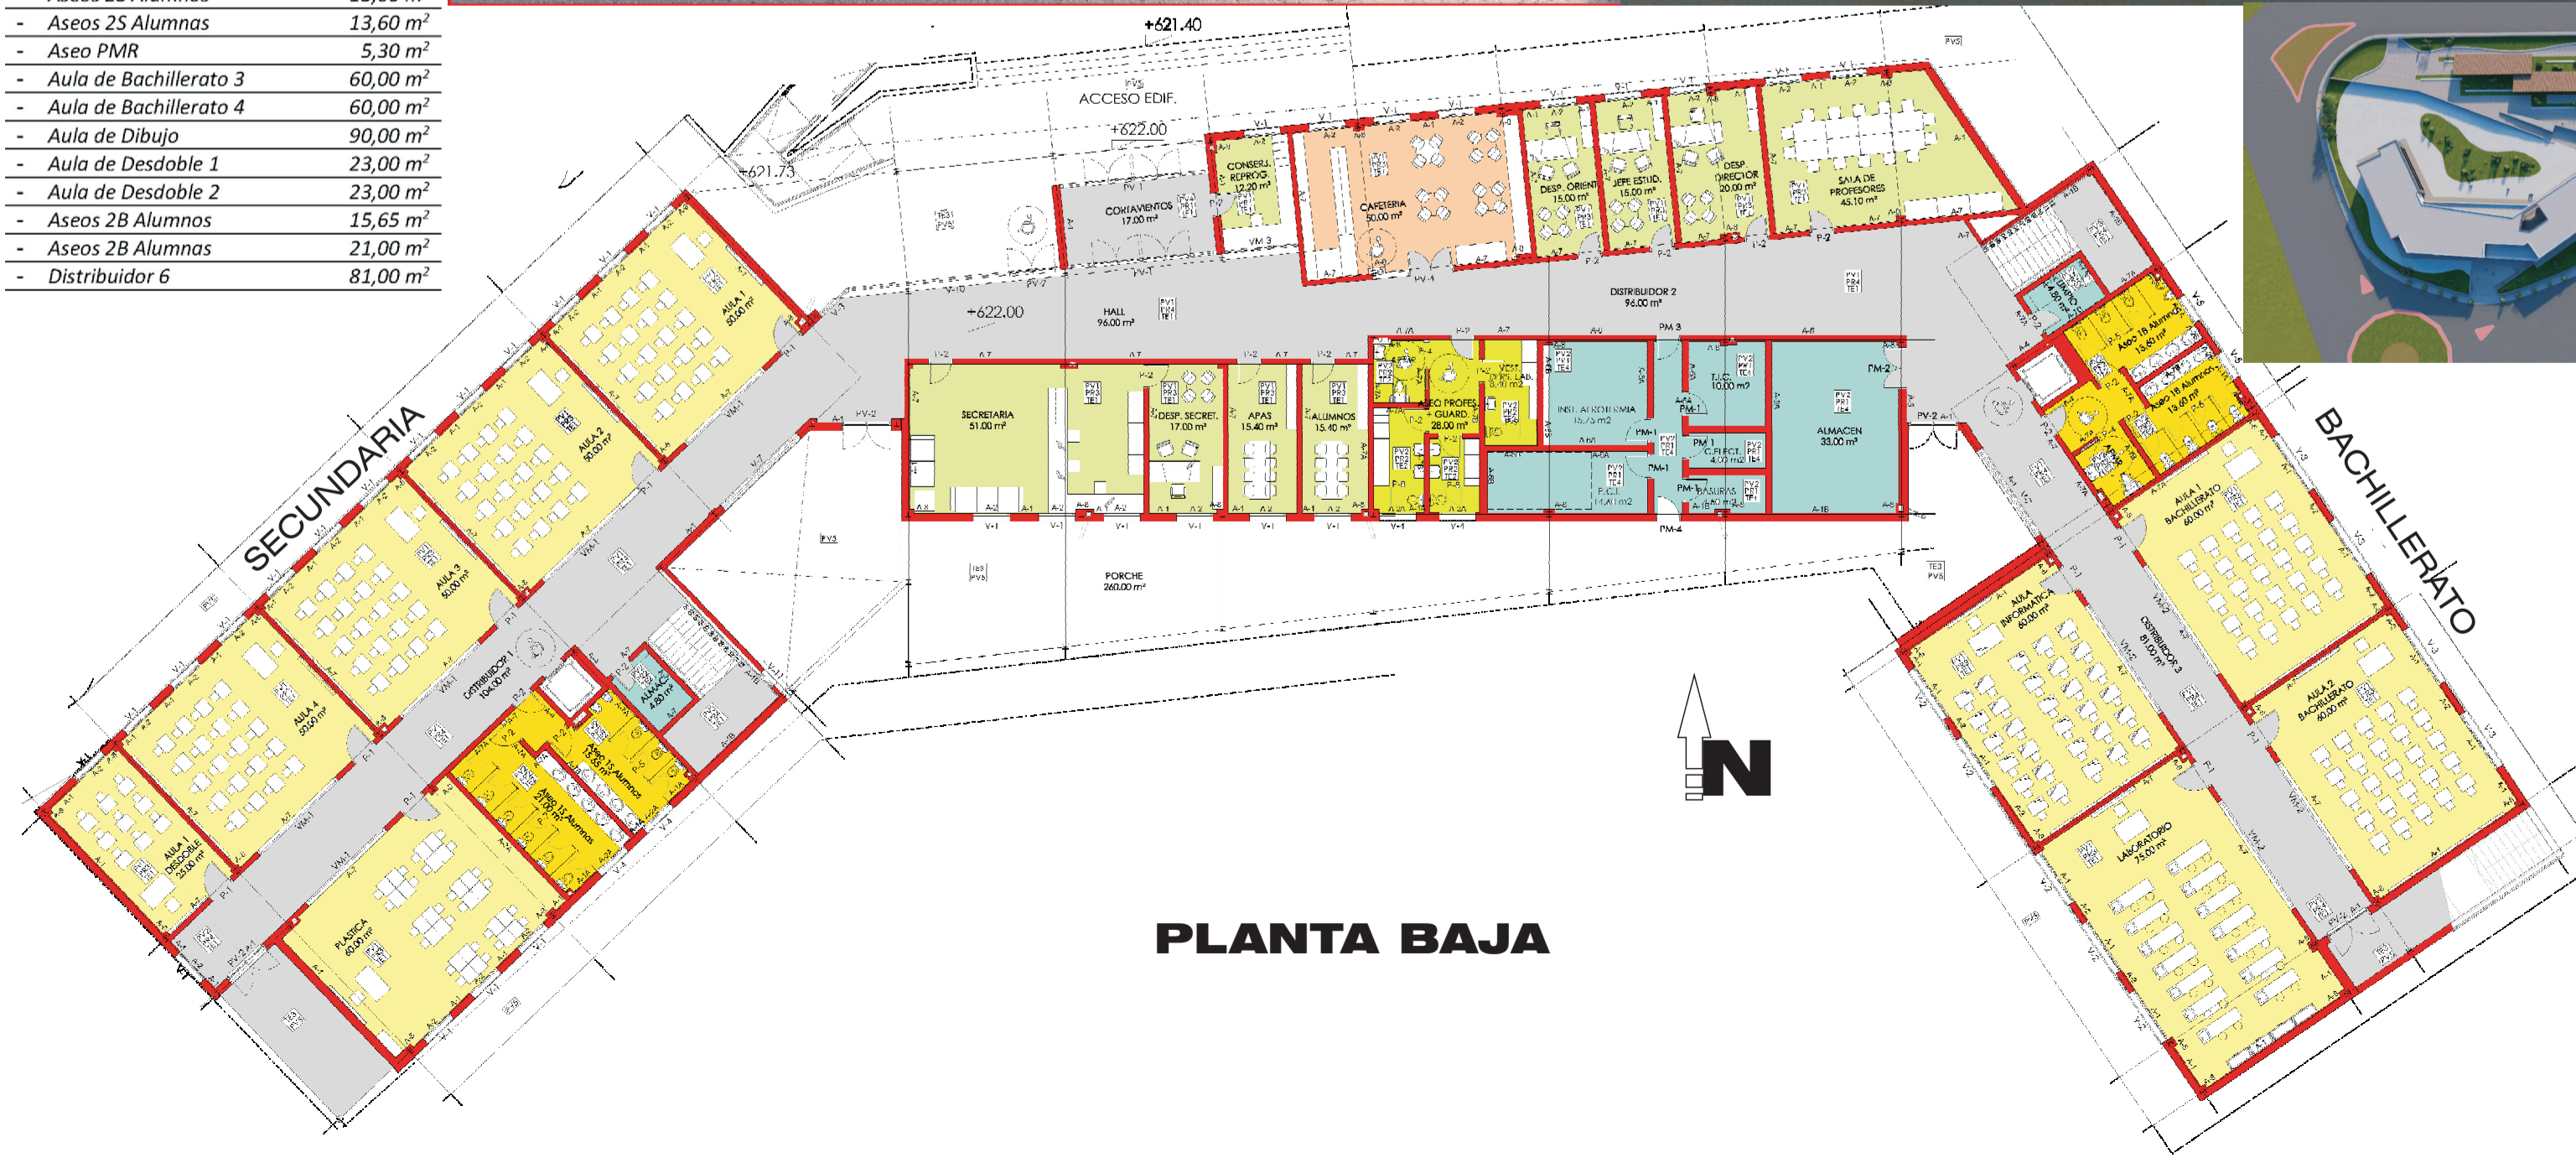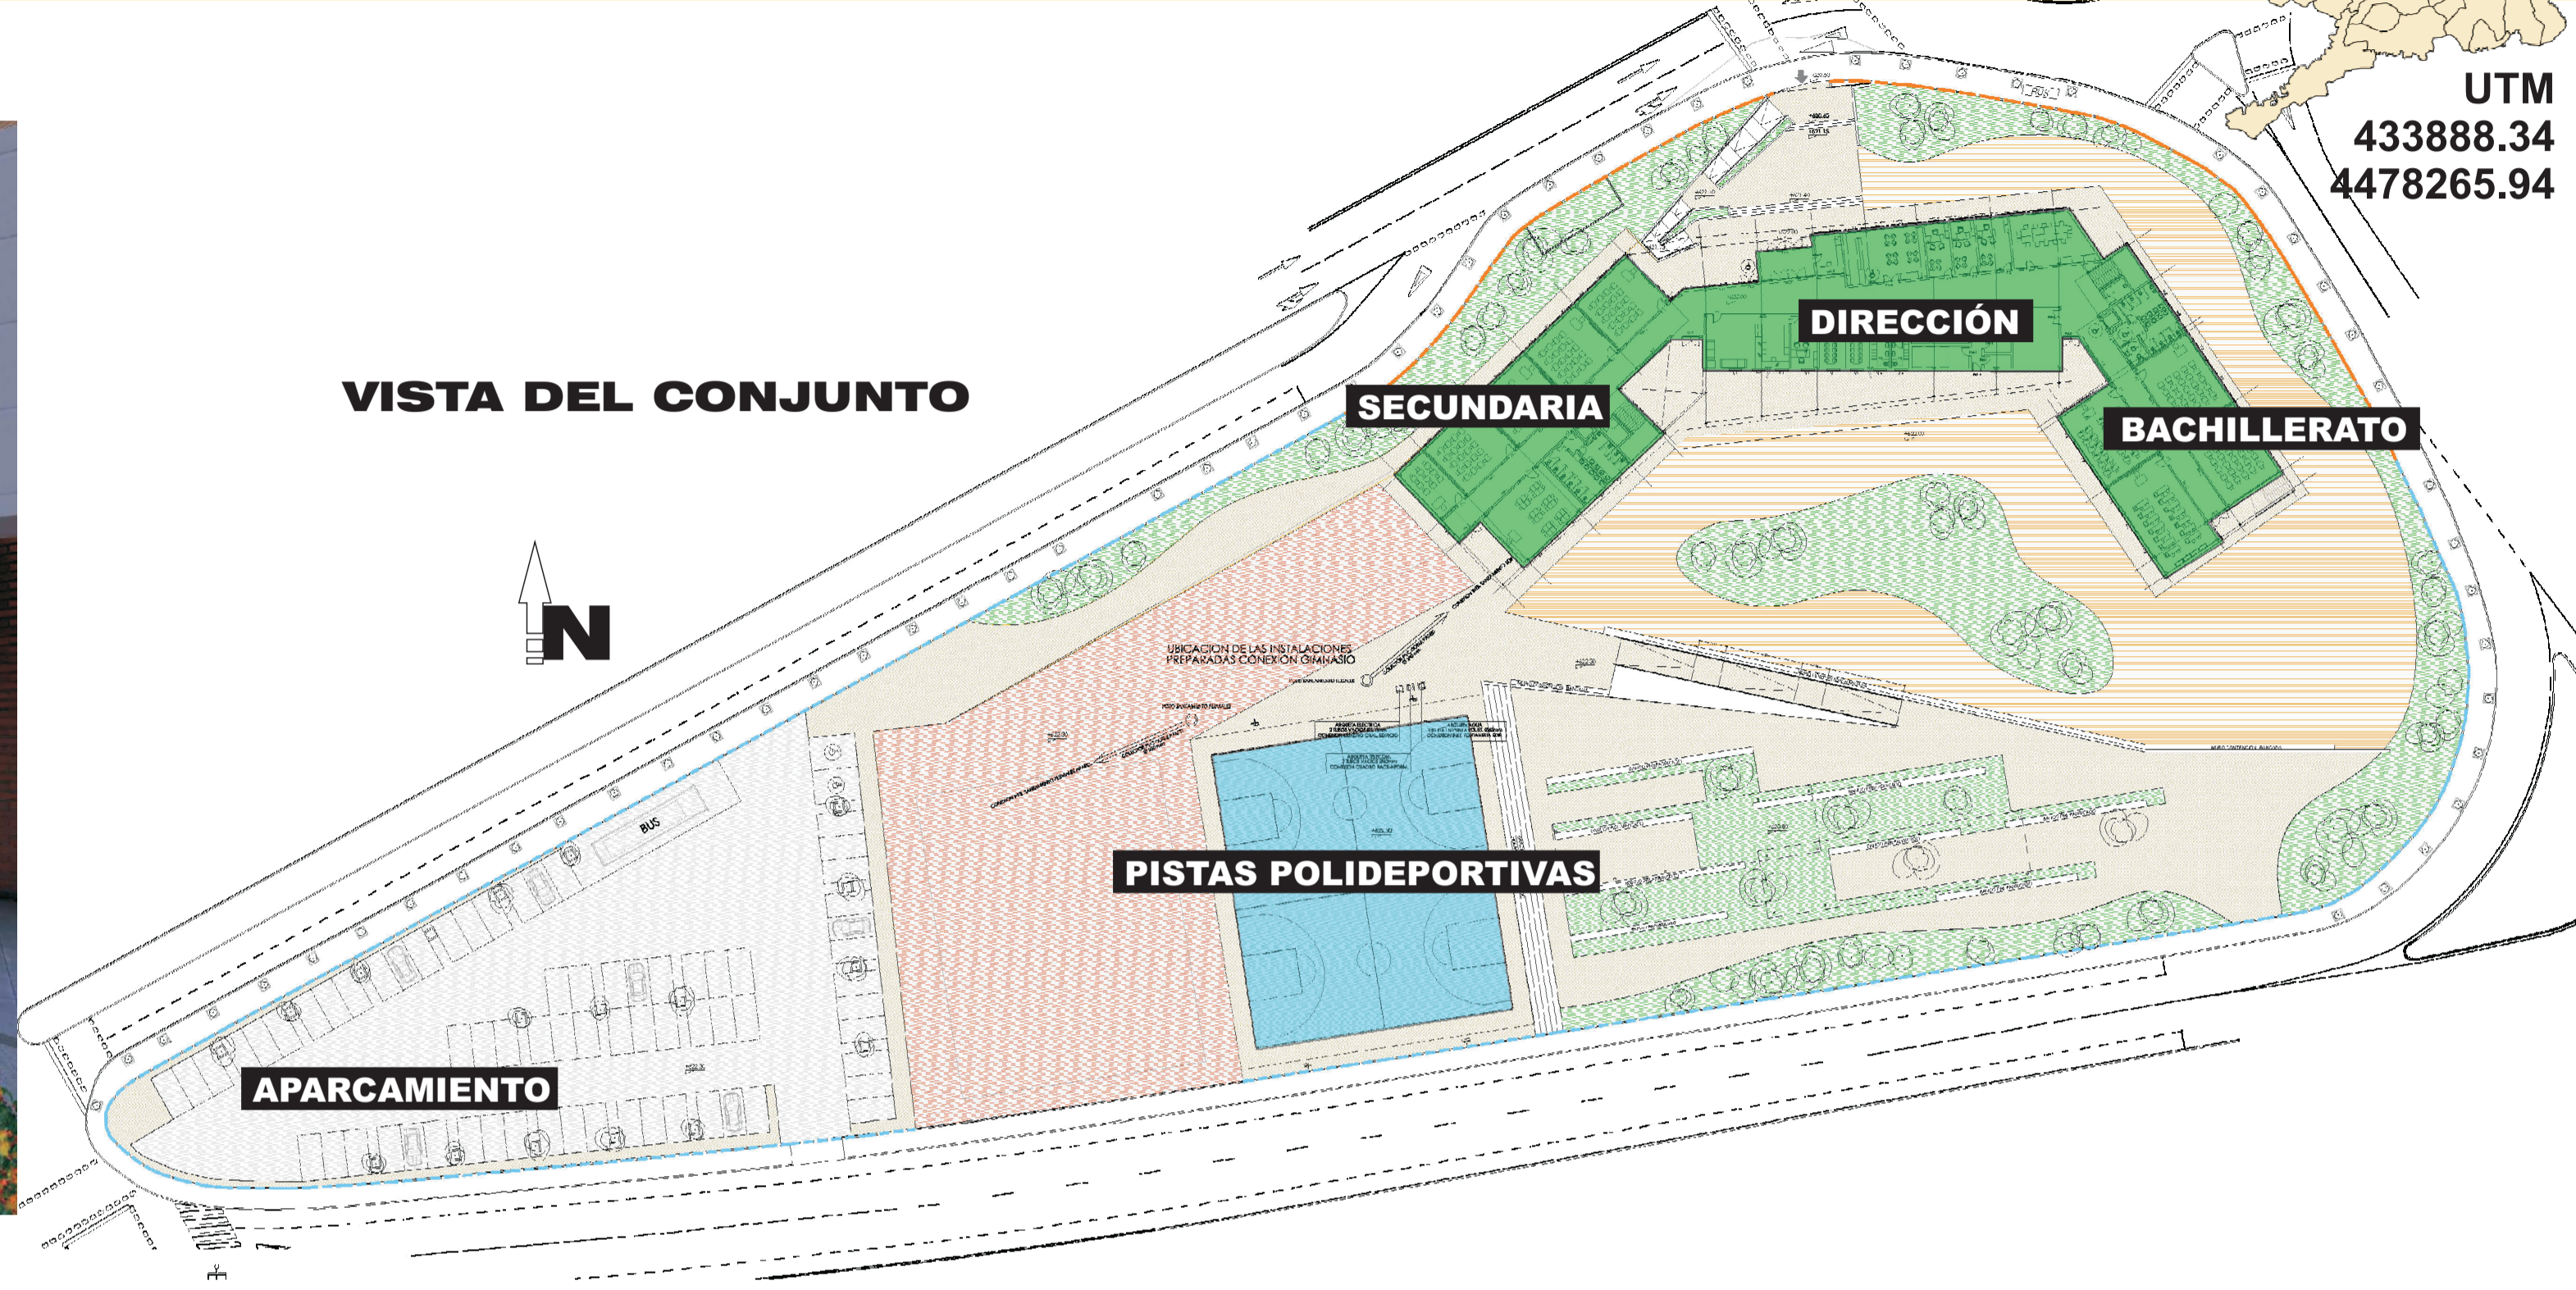

PLANTA BAJA

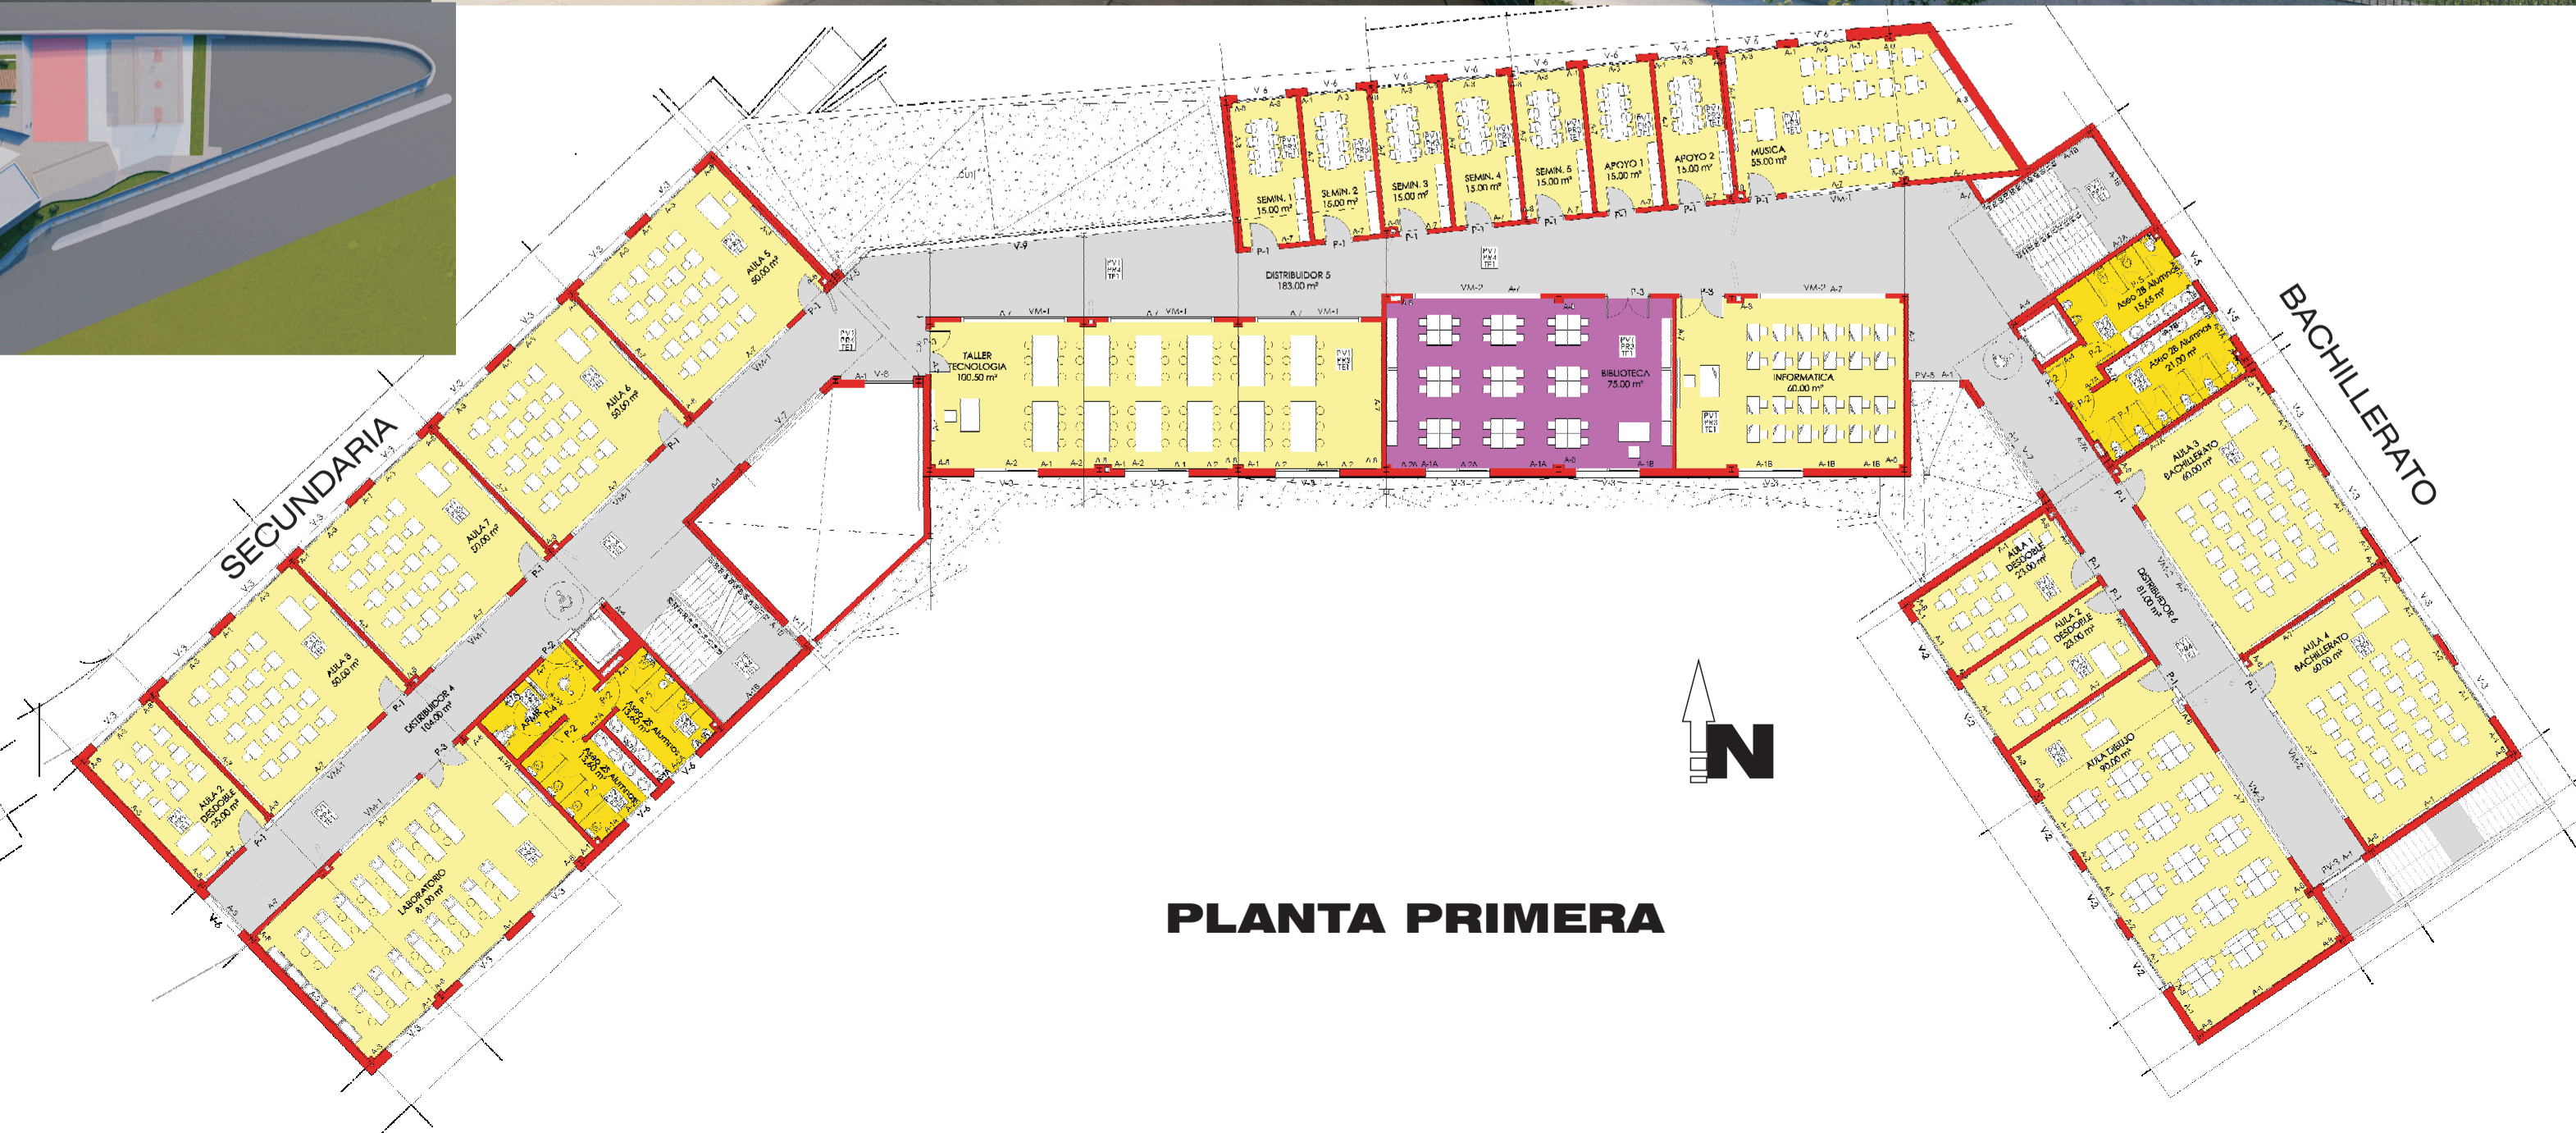

PLANTA PRIMERA