



BORRADOR DEL PLAN ESPECIAL DE INFRAESTRUCTURAS



INFRAESTRUCTURAS COMUNES DE EVACUACIÓN DEL NUDO LEGANÉS (PFot-490)

BLOQUE I.
DOCUMENTACIÓN INFORMATIVA
VOLUMEN 2. PLANOS DE INFORMACIÓN


EQUIPO REDACTOR

JULIO 2021


ÍNDICE


- I-1. PLANO DE SITUACIÓN. 1:200.000
- I-2.1. AFECCIONES A LA LEGISLACIÓN SECTORIAL. LAT LEGANÉS. HOJA 1 DE 5. 1:15.000
- I-2.2. AFECCIONES A LA LEGISLACIÓN SECTORIAL LAT LEGANÉS. HOJA 2 DE 5. 1:15.000
- I-2.3. AFECCIONES A LA LEGISLACIÓN SECTORIAL. LAT LEGANÉS. HOJA 3 DE 5. 1:15.000
- I-2.4. AFECCIONES A LA LEGISLACIÓN SECTORIAL. LAT LEGANÉS. HOJA 4 DE 5. 1:15.000
- I-2.5. AFECCIONES A LA LEGISLACIÓN SECTORIAL. LAT LEGANÉS. HOJA 5 DE 5. 1:15.000
- I-3.1. PGOU LEGANÉS. 1:20.000
- I-3.2. PGOU FUENLABRADA. 1:20.000
- I-3.3. PGOU MÓSTOLES. 1:20.000
- I-3.4a. NNSS MORALEJA DE ENMEDIO. 1:20.000
- I-3.4b. NNSS MORALEJA DE ENMEDIO. 1:20.000
- I-3.5. NNSS GRIÑÓN. 1:20.000
- I-3.6. PGOU SERRANILLOS DEL VALLE. 1:20.000
- I-3.7. NNSS CUBAS DE LA SAGRA. 1:20.000
- I-4.1. ÁMBITO DEL PLAN ESPECIAL. TÉRMINOS MUNICIPALES DE LEGANÉS Y FUENLABRADA. 1:15.000
- I-4.2. ÁMBITO DEL PLAN ESPECIAL. TÉRMINOS MUNICIPALES DE FUENLABRADA Y MÓSTOLES. 1:15.000
- I-4.3. ÁMBITO DEL PLAN ESPECIAL. TÉRMINO MUNICIPAL DE MORALEJA DE ENMEDIO. 1:15.000
- I-4.4. ÁMBITO DEL PLAN ESPECIAL. TÉRMINOS MUNICIPALES DE MORALEJA DE ENMEDIO Y GRIÑÓN. 1:15.000
- I-4.5. ÁMBITO DEL PLAN ESPECIAL. TÉRMINOS MUNICIPALES DE GRIÑÓN, SERRANILLOS DEL VALLE Y CUBAS DE LA SAGRA. 1:15.000

**Nota: Los datos incluidos en el presente documento tienen un carácter estimativo, como avance del Plan Especial, para que las consultas que sean requeridas en el inicio del procedimiento ambiental puedan ser evacuadas. Estos datos se encuentran por consiguiente sujetos a posteriores ajustes y modificaciones, incluidos los derivados del propio procedimiento ambiental.*

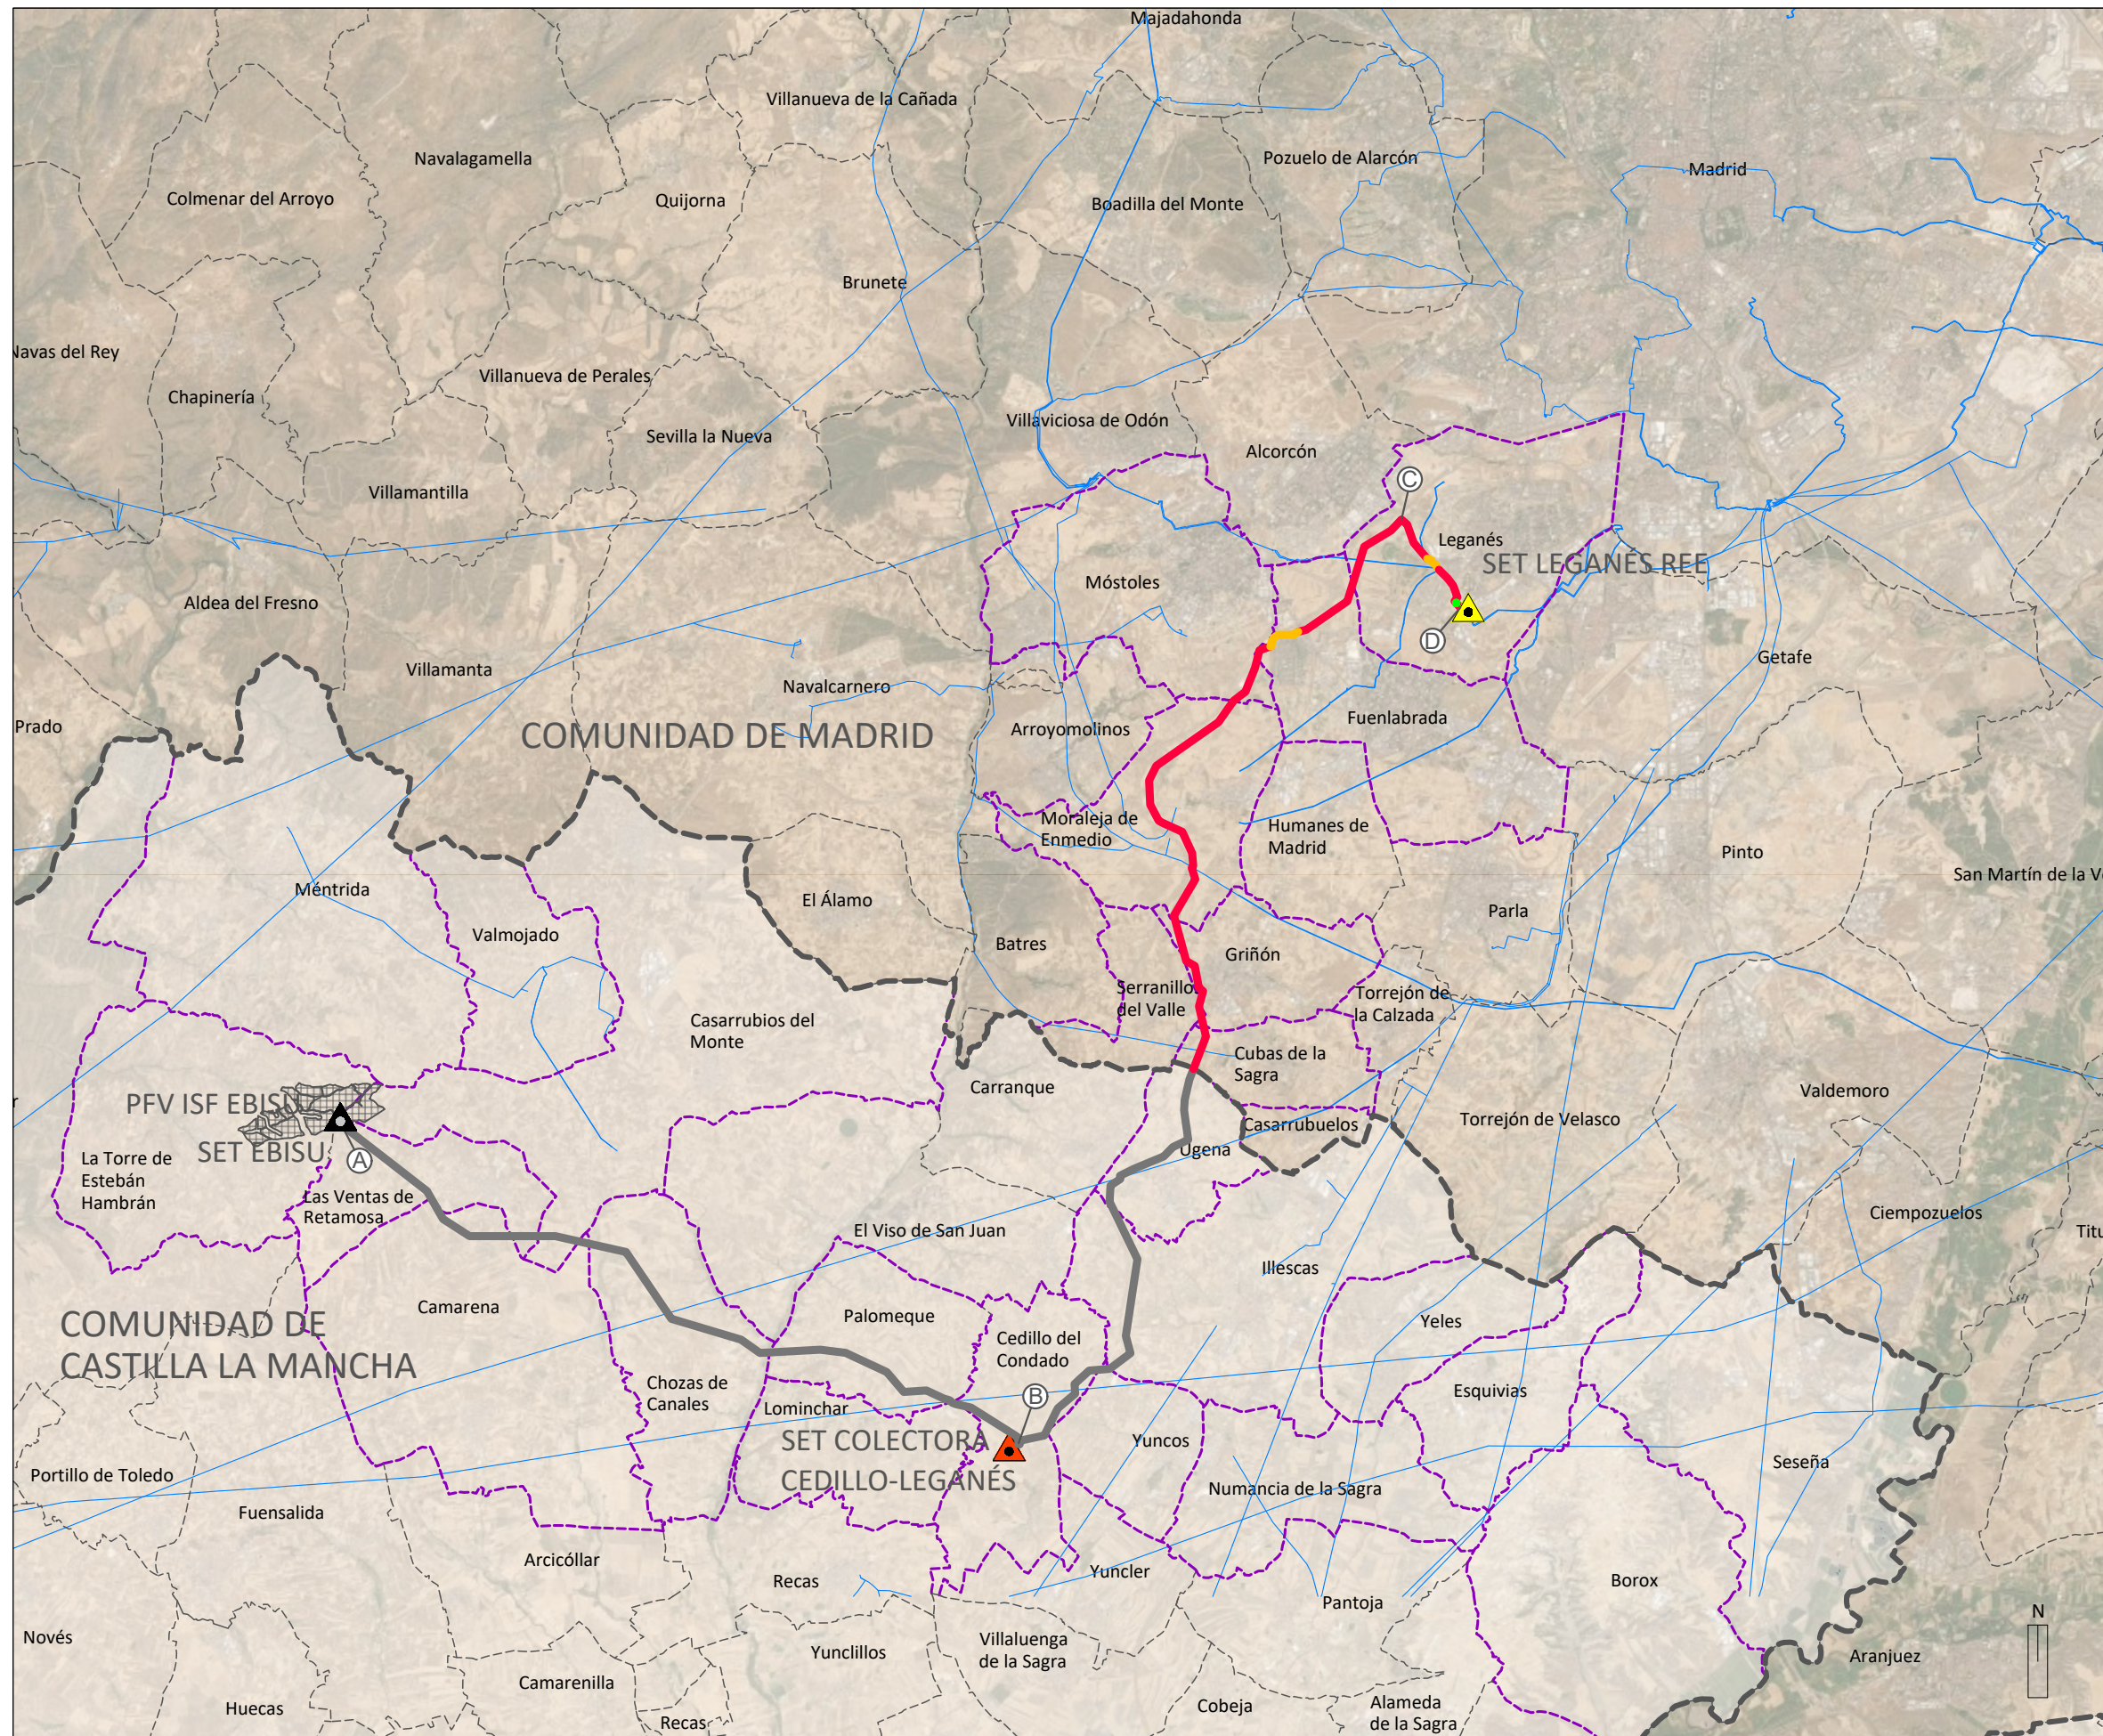



- LÍMITES**
- Autonomico
 - - - Término municipal
 - - - Municipios afectados
- RED ELÉCTRICA EXISTENTE**
- Subestación Leganés REE
 - Líneas de Alta Tensión Existentes
- INSTALACIONES INCLUIDAS EN EL ÁMBITO DEL PLAN ESPECIAL**
- Estación de Medida Fiscal
 - Línea Aérea de Alta Tensión CAM
 - Línea Subterránea de Alta Tensión CAM
- INSTALACIONES NO INCLUIDAS EN EL ÁMBITO DEL PLAN ESPECIAL**
- Subestación Ebisu
 - Subestación colectora Cedillo
 - Planta Fotovoltaica ISF Ebisu
 - Línea de Alta Tensión C-LM
- TRAMOS DE LÍNEAS DE ALTA TENSIÓN**
- TRAMO 1 (A)(B) LAT Ebisu. Línea Aérea de Evacuación 220 kV SC y DC DX LA 545 SET EBISU - SET CEDILLO LEGANÉS
 - TRAMO 2 (B)(C) LAT Cedillo-Leganés 1. Línea de Enlace 220 kV DC DX LA 545 SET CEDILLO-LEGANÉS - SET LEGANÉS 220 kV REE
 - TRAMO 3 (C)(D) LAT Cedillo-Leganés 2. Línea de Enlace 220 kV SC DX LA 545 SET CEDILLO-LEGANÉS - SET LEGANÉS 220 kV REE

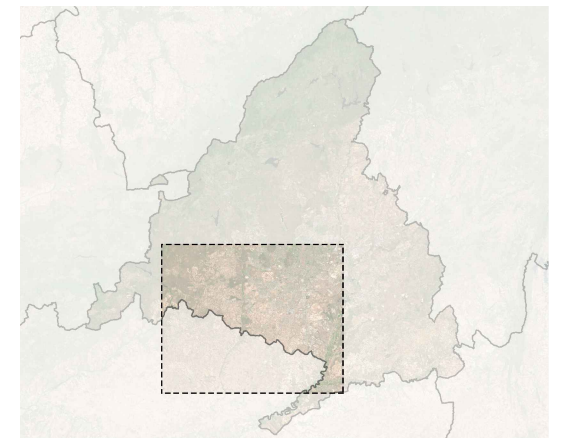

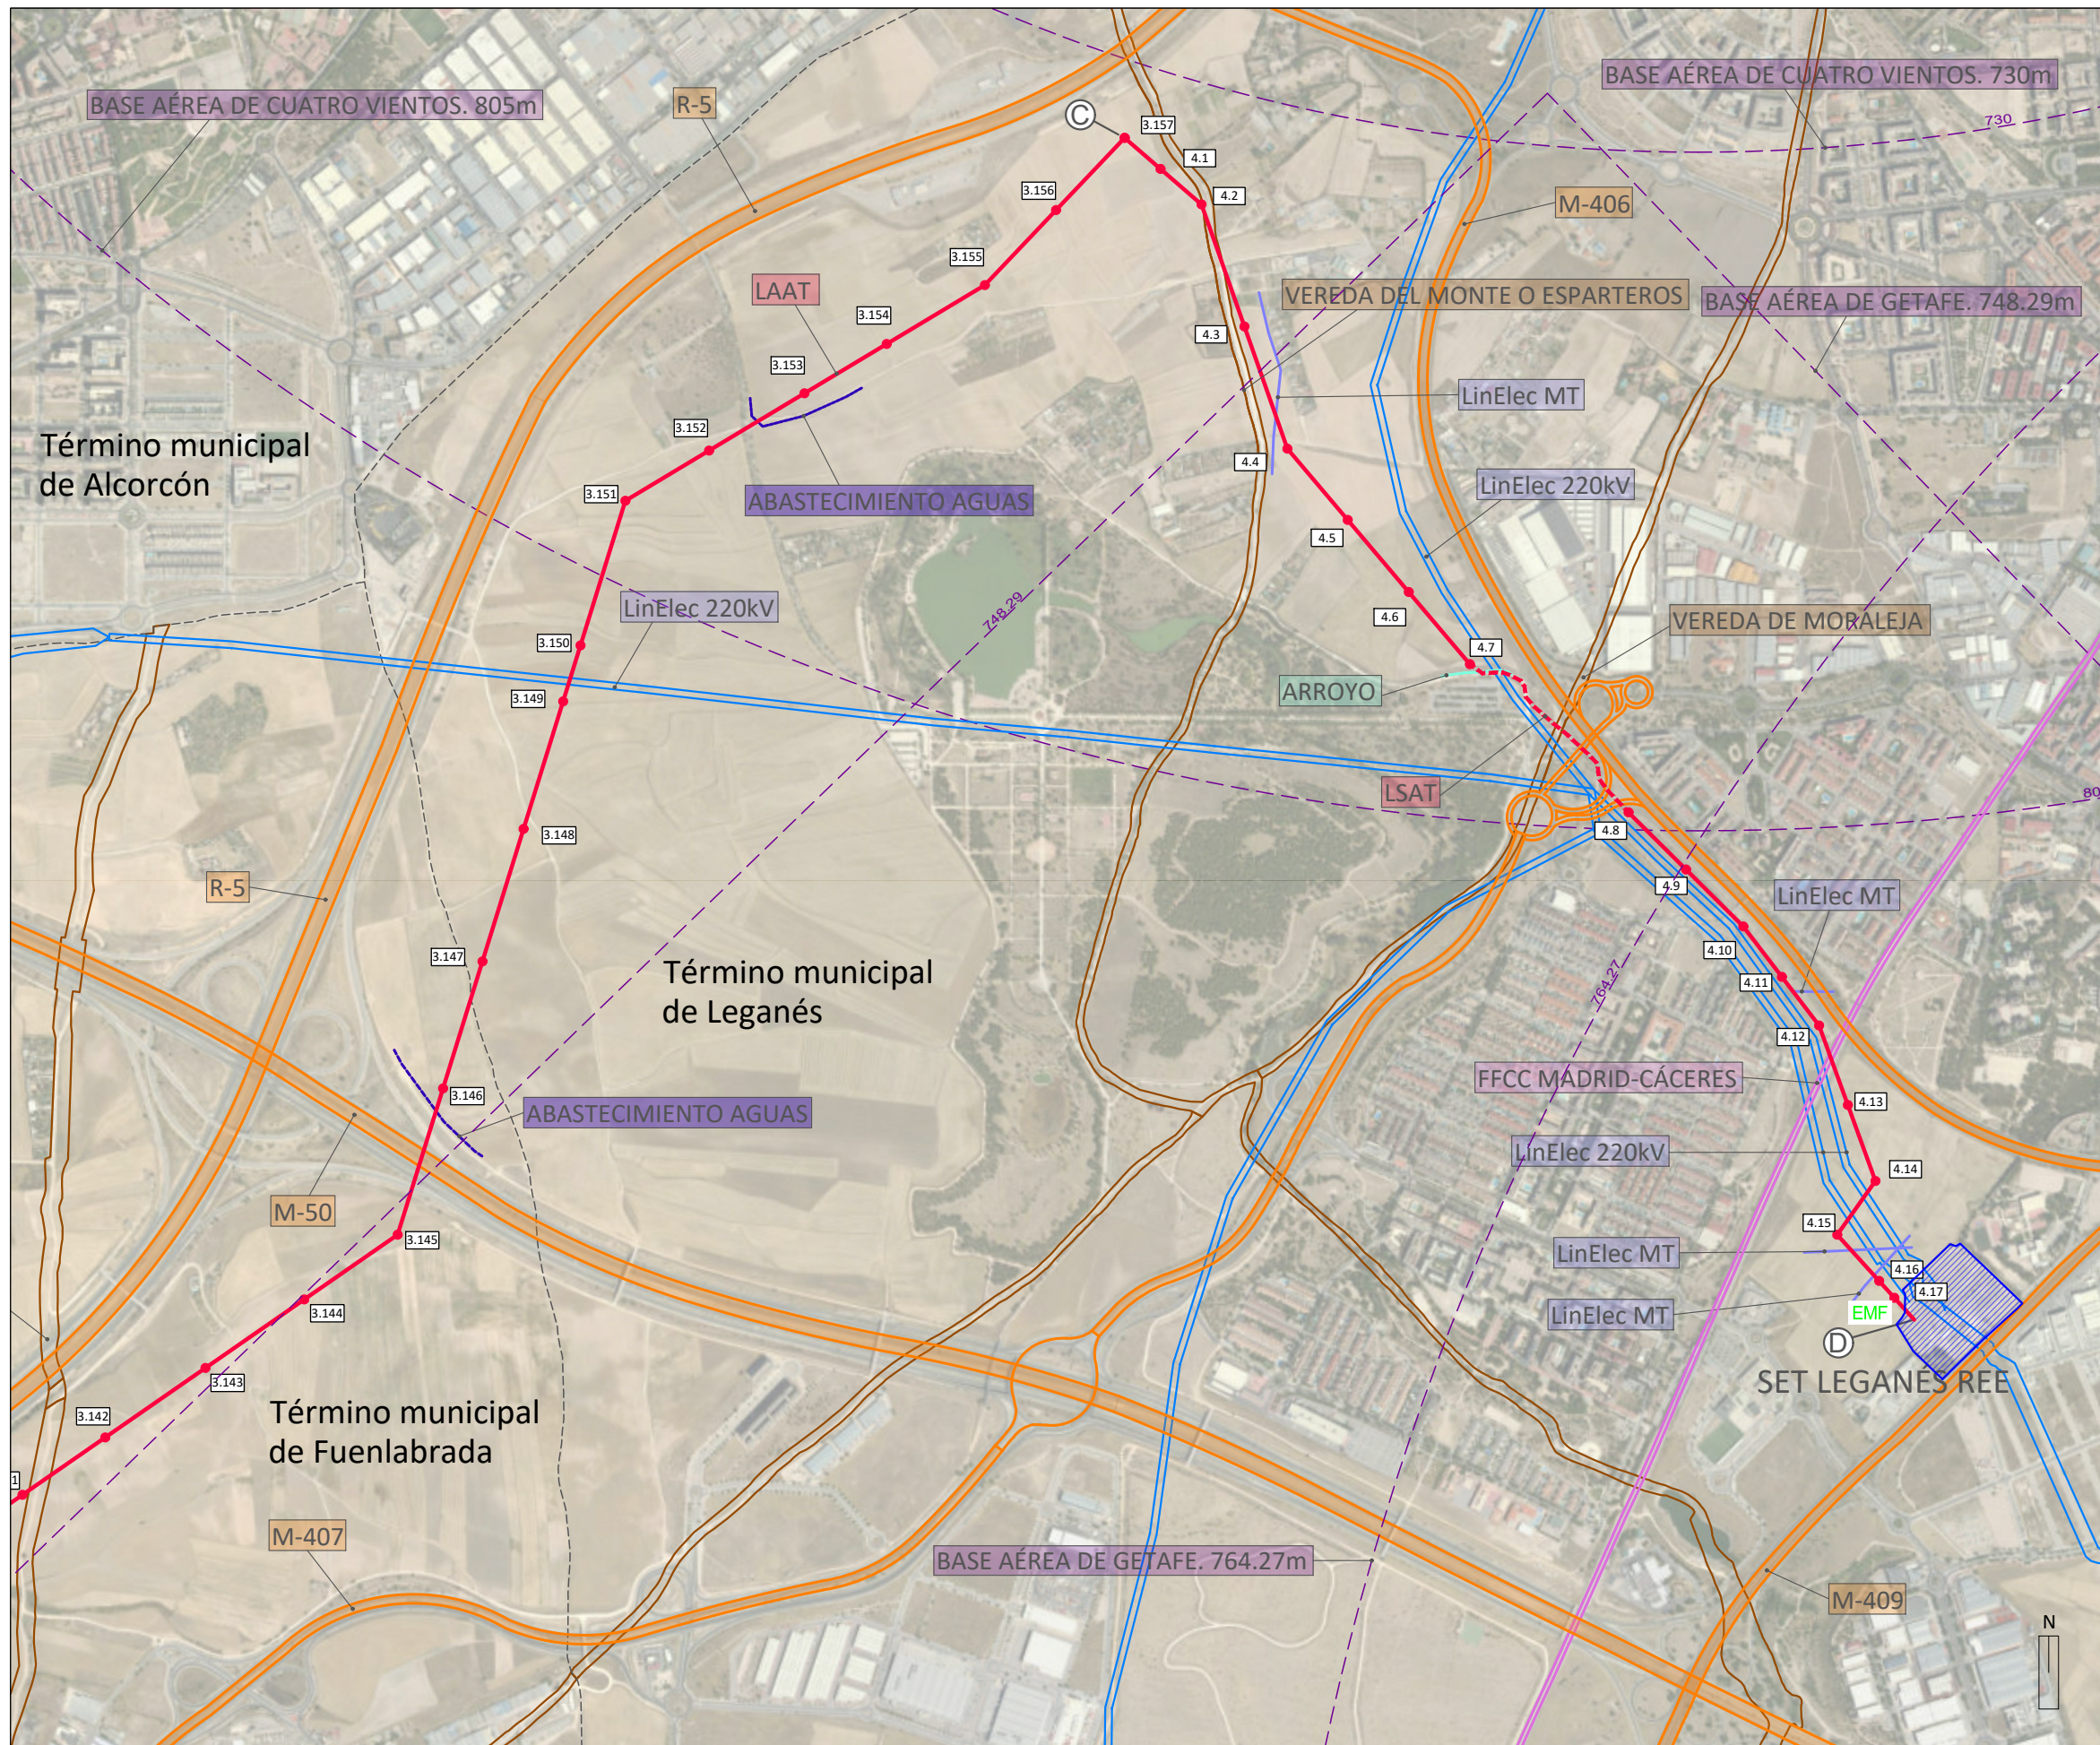


- LÍMITES**
- Autómico
 - - - Término municipal
- RED ELÉCTRICA EXISTENTE**
- Subestación Leganés REE
 - Líneas de Alta Tensión Existentes
- INSTALACIONES INCLUIDAS EN EL ÁMBITO DEL PLAN ESPECIAL**
- EMF Estación de Medida Fiscal
 - Línea Aérea de Alta Tensión CAM
 - Línea Subterránea de Alta Tensión CAM
 - Aposos Línea Aérea de Alta Tensión CAM
- TRAMOS DE LÍNEAS DE ALTA TENSIÓN**
- TRAMO 2 (B)(C) LAT Cedillo-Leganés 1. Línea de Enlace 220 kV DC DX LA 545 SET CEDILLO-LEGANÉS - SET LEGANÉS 220 kV REE
 - TRAMO 3 (C)(D) LAT Cedillo-Leganés 2. Línea de Enlace 220 kV SC DX LA 545 SET CEDILLO-LEGANÉS - SET LEGANÉS 220 kV REE
- AFECCIONES**
- Líneas eléctricas
 - Dominio Público Hidráulico
 - Conducciones de agua
 - Autopistas, autovías, carreteras
 - Vías Pecuarias
 - Ferrocarril
 - Servidumbres aeronáuticas

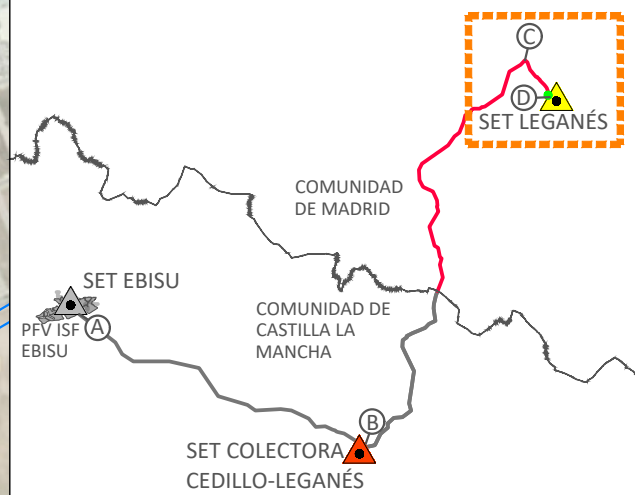

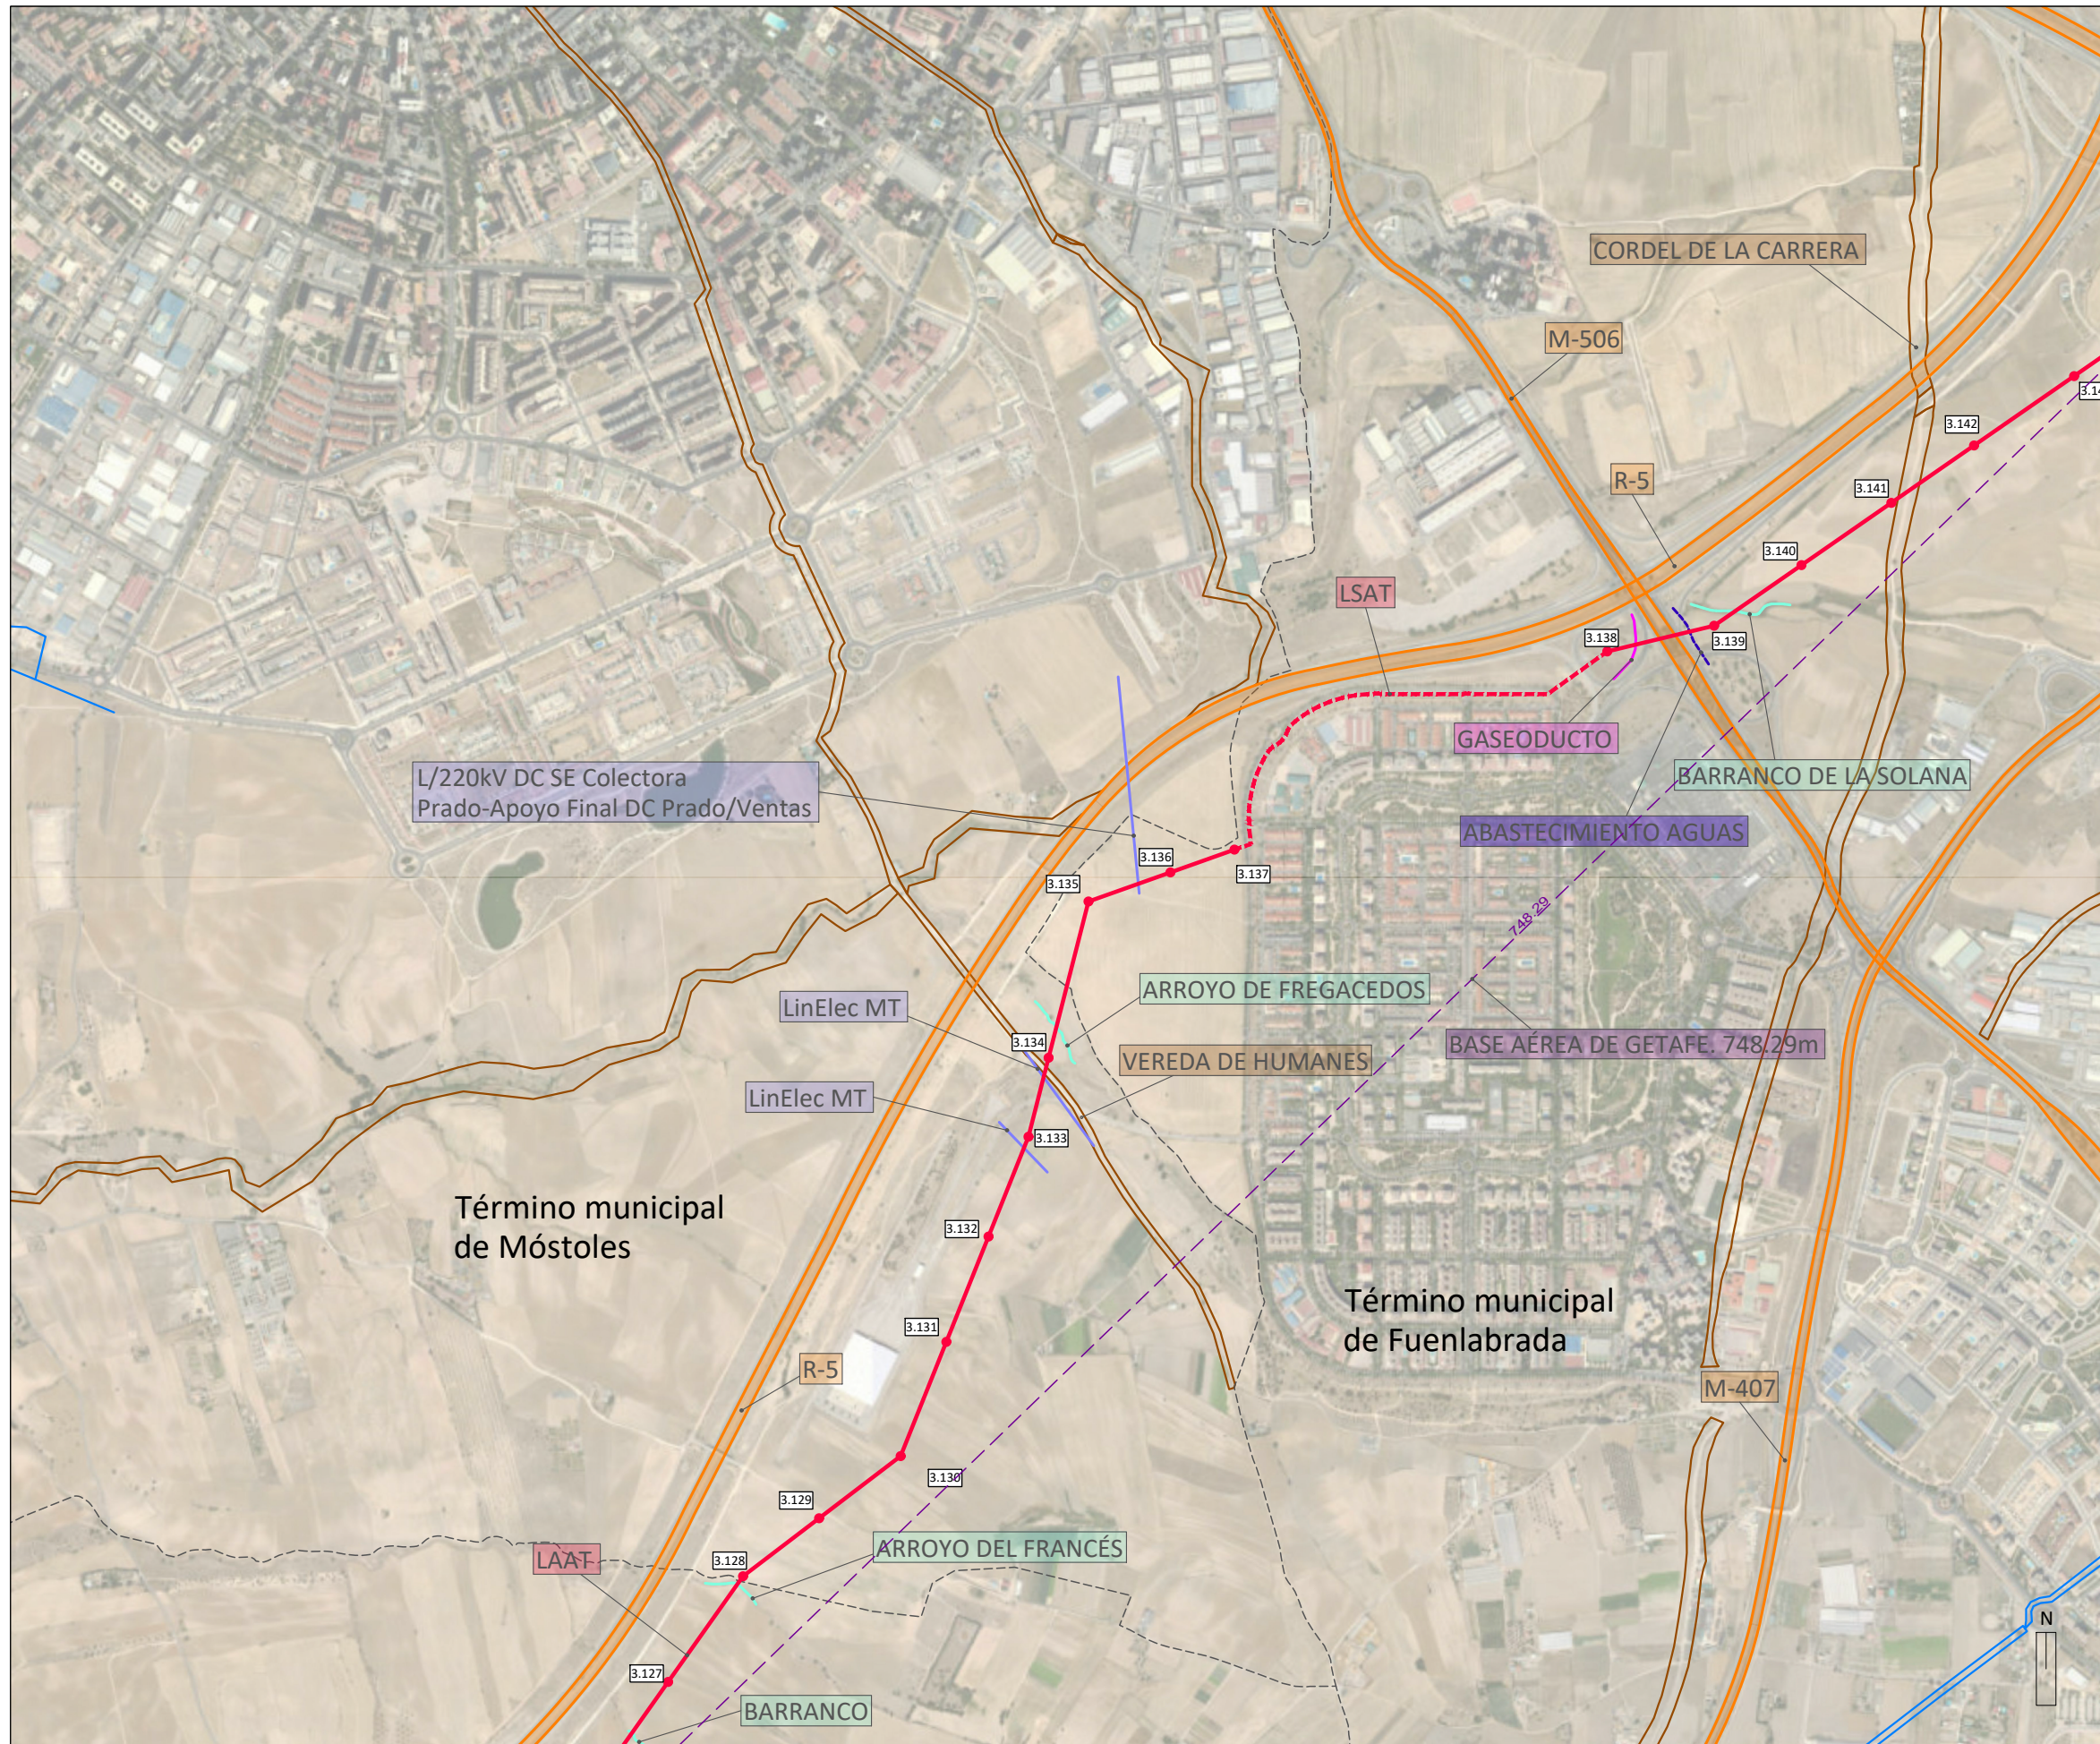

- LÍMITES**
- Autonomico
 - - - Término municipal
- RED ELÉCTRICA EXISTENTE**
- Líneas de Alta Tensión Existentes
- INSTALACIONES INCLUIDAS EN EL ÁMBITO DEL PLAN ESPECIAL**
- Línea Aérea de Alta Tensión CAM
 - - - Línea Subterránea de Alta Tensión CAM
 - Apoyos Línea Aérea de Alta Tensión CAM
 - 3.51 APOYO Nº TRAMO
- TRAMOS DE LÍNEAS DE ALTA TENSIÓN**
- TRAMO 2 (B)(C)** LAT Cedillo-Leganés 1. Línea de Enlace 220 kV DC DX LA 545 SET CEDILLO-LEGANÉS - SET LEGANÉS 220 KV REE
- AFECCIONES**
- Líneas eléctricas
 - Gaseoductos
 - Dominio Público Hidráulico
 - Conducciones de agua
 - Autopistas, autovías, carreteras
 - Vías Pecuarías
 - Servidumbres aeronáuticas



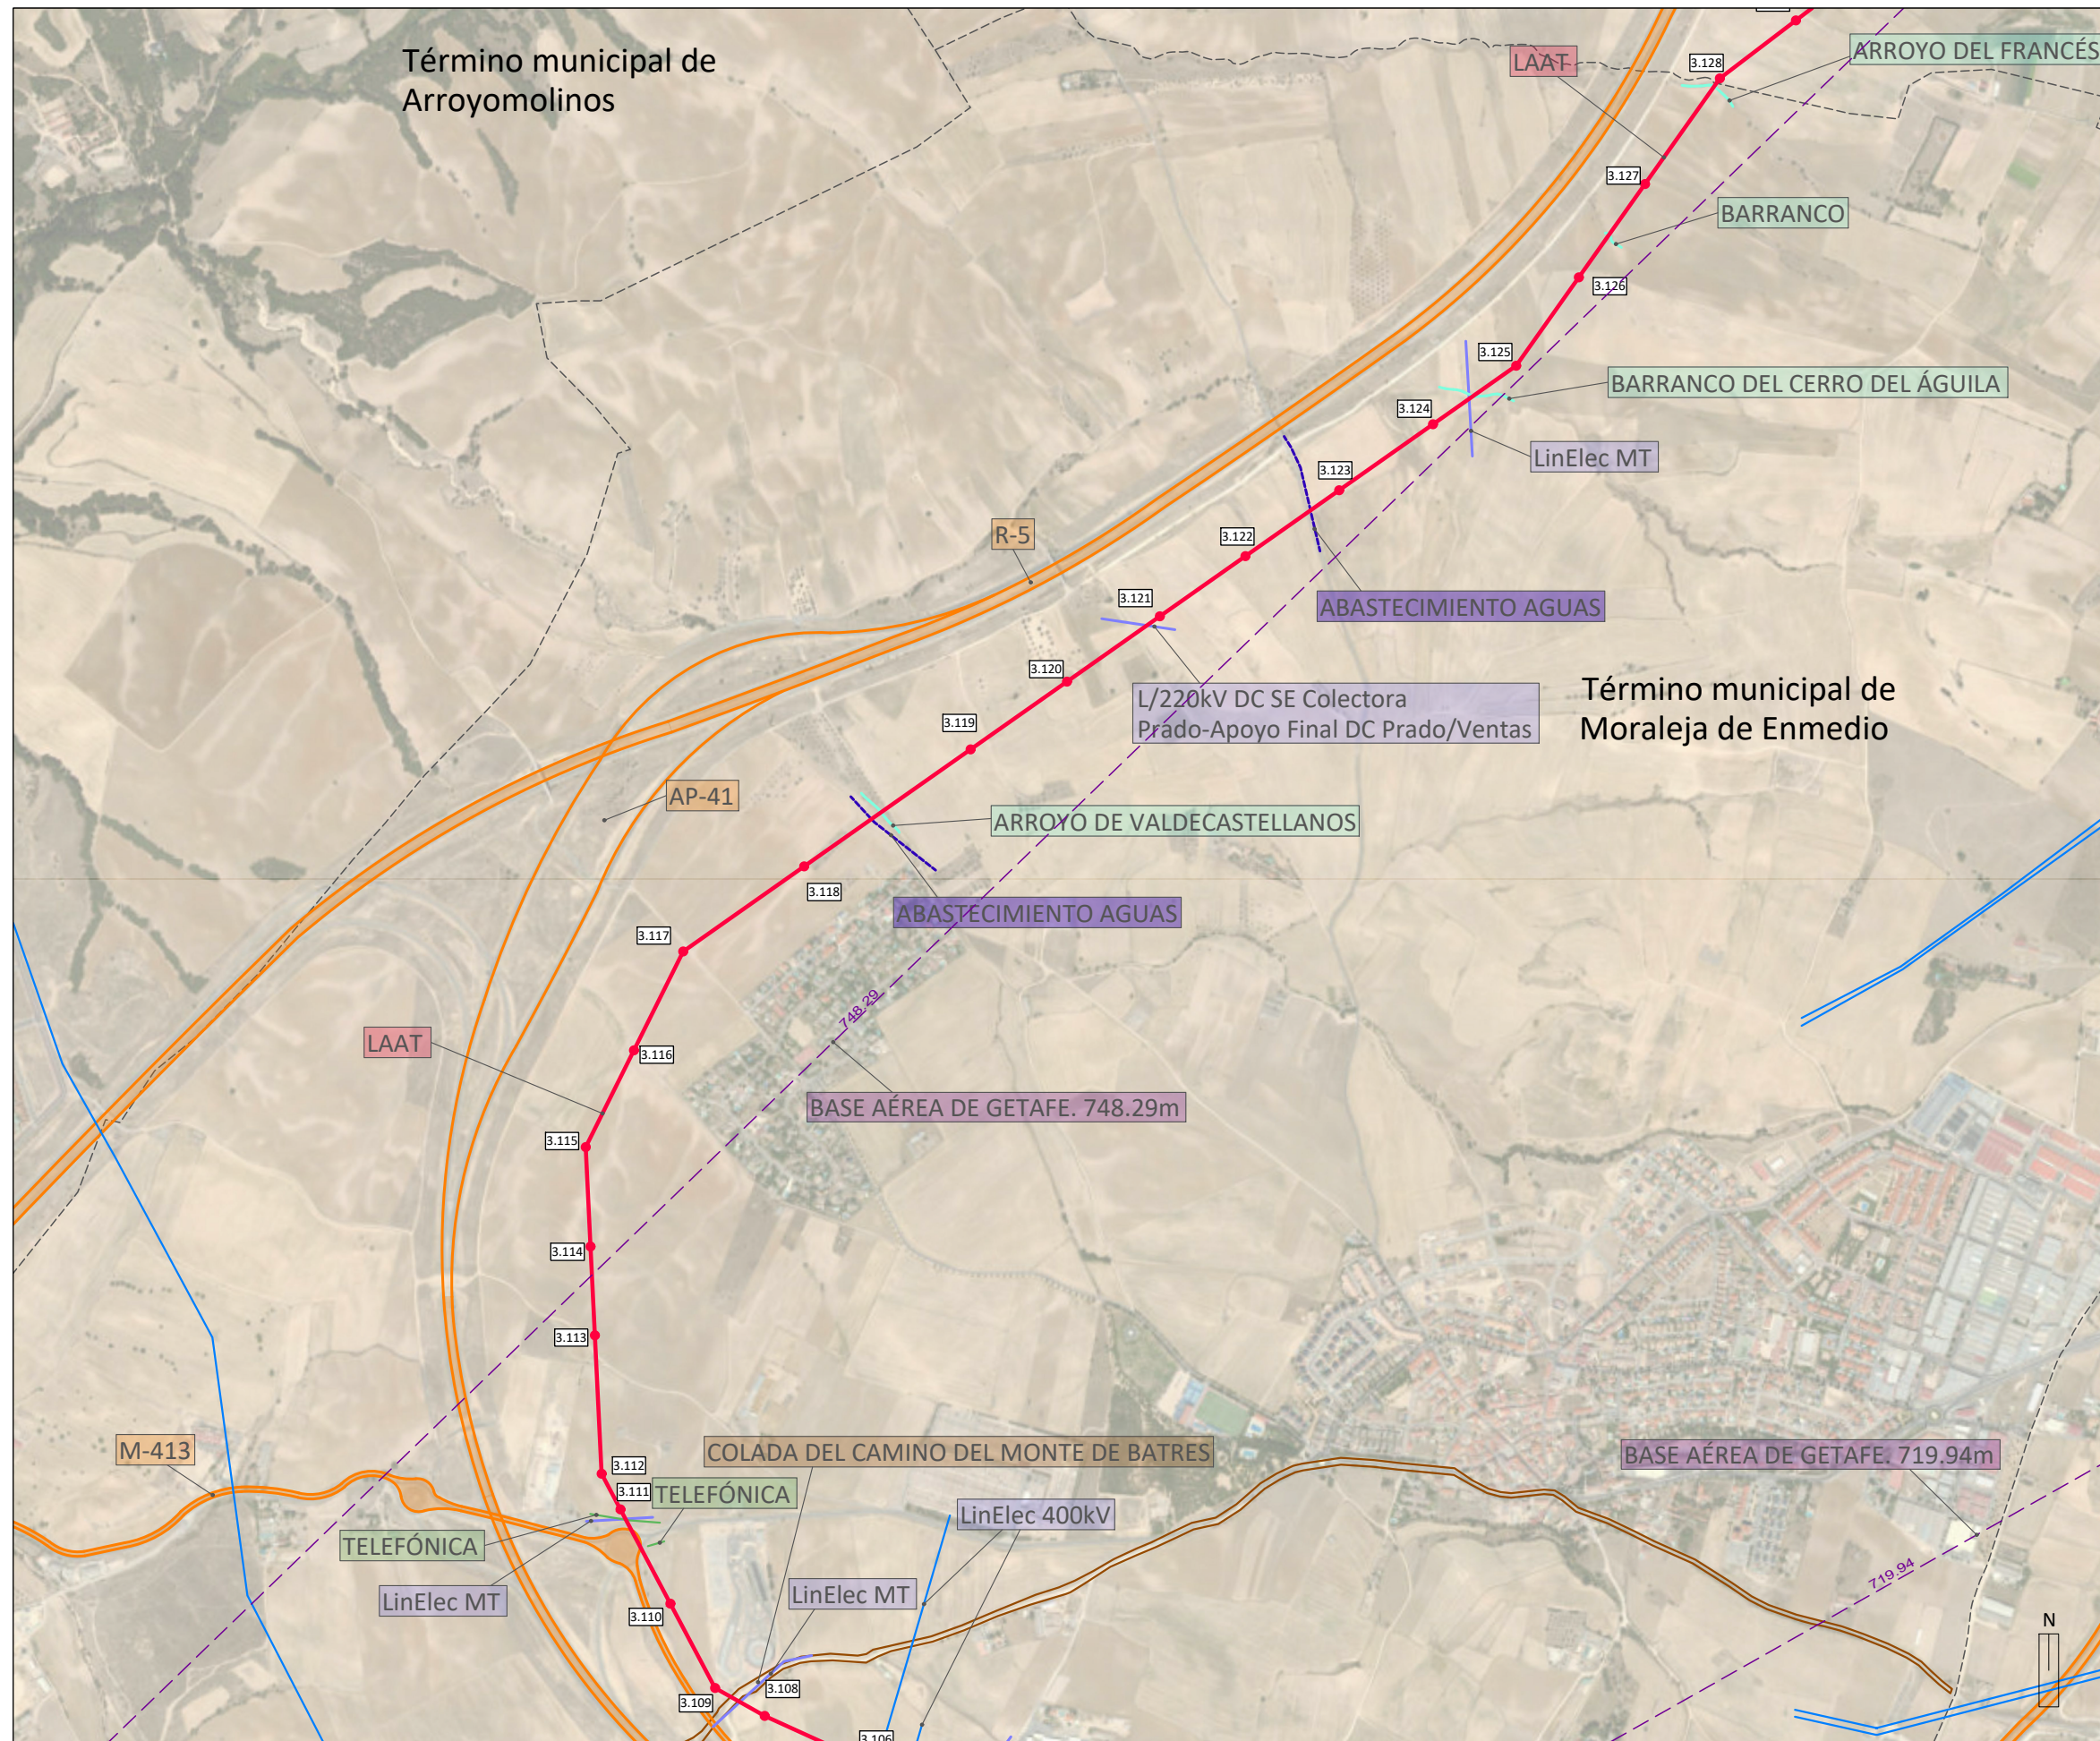

LÍMITES

- Autonomico
- - - Término municipal

RED ELÉCTRICA EXISTENTE

- Líneas de Alta Tensión Existentes

INSTALACIONES INCLUIDAS EN EL ÁMBITO DEL PLAN ESPECIAL

- Línea Aérea de Alta Tensión CAM
- Apoyos Línea Aérea de Alta Tensión CAM
- ↑ APOYO Nº TRAMO


TRAMOS DE LÍNEAS DE ALTA TENSIÓN

TRAMO 2 (B)(C) LAT Cedillo-Leganés 1. Línea de Enlace 220 kV DC DX LA 545 SET CEDILLO-LEGANÉS - SET LEGANÉS 220 kV REE


AFECCIONES


- Líneas eléctricas
- Telecomunicaciones
- Dominio Público Hidráulico
- Conducciones de agua
- Autopistas, autovías, carreteras
- Vías Pecuarias
- Servidumbres aeronáuticas

Mapa de Referencia: Muestra la ubicación del proyecto en la Comunidad de Castilla-La Mancha, con puntos de referencia como SET EBISU, SET COLECTORA CEDILLO-LEGANÉS, y SET LEGANÉS.

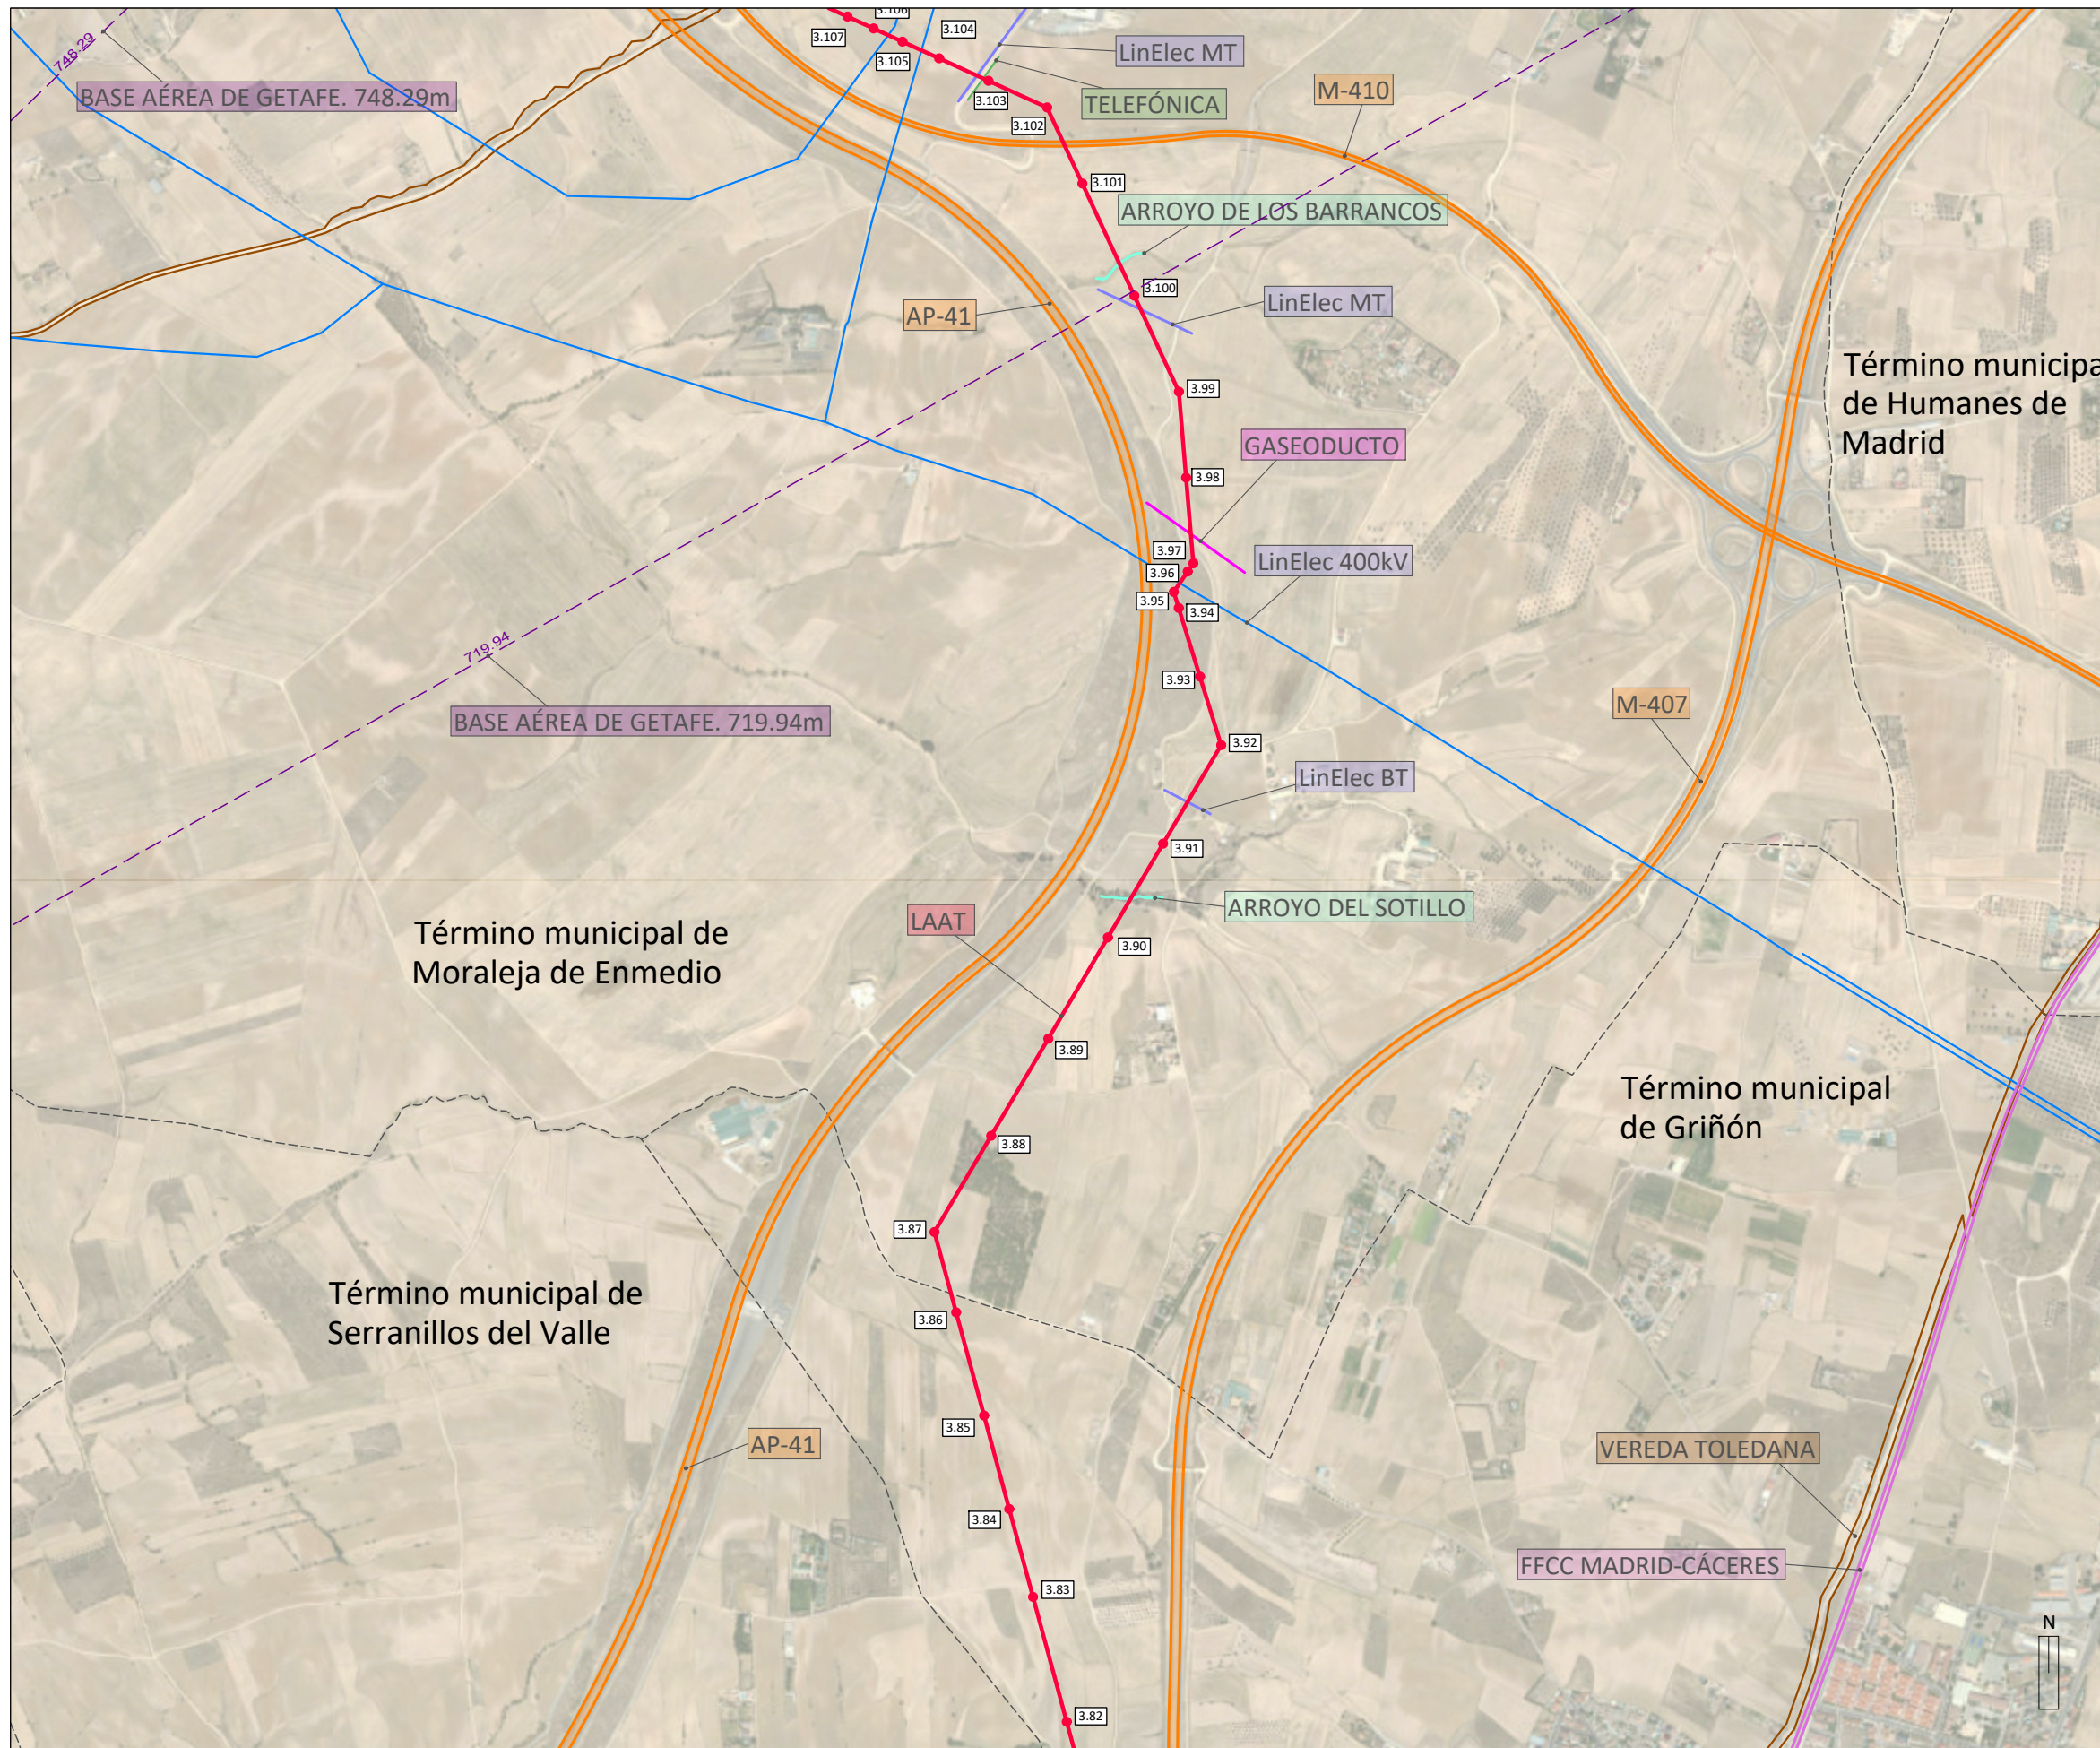



- LÍMITES**
- Autómico
 - - - Término municipal
- RED ELÉCTRICA EXISTENTE**
- Líneas de Alta Tensión Existentes
- INSTALACIONES INCLUIDAS EN EL ÁMBITO DEL PLAN ESPECIAL**
- Línea Aérea de Alta Tensión CAM
 - Apoyos Línea Aérea de Alta Tensión CAM
 - ↑ APOYO Nº TRAMO
- TRAMOS DE LÍNEAS DE ALTA TENSIÓN**
- TRAMO 2 (B)(C) LAT Cedillo-Leganés 1. Línea de Enlace 220 kV DC DX LA 545 SET CEDILLO-LEGANÉS - SET LEGANÉS 220 kV REE
- AFECCIONES**
- Líneas eléctricas
 - Telecomunicaciones
 - Gaseoductos
 - Dominio Público Hidráulico
 - Autopistas, autovías, carreteras
 - Vías Pecuarias
 - Ferrocarril
 - Servidumbres aeronáuticas

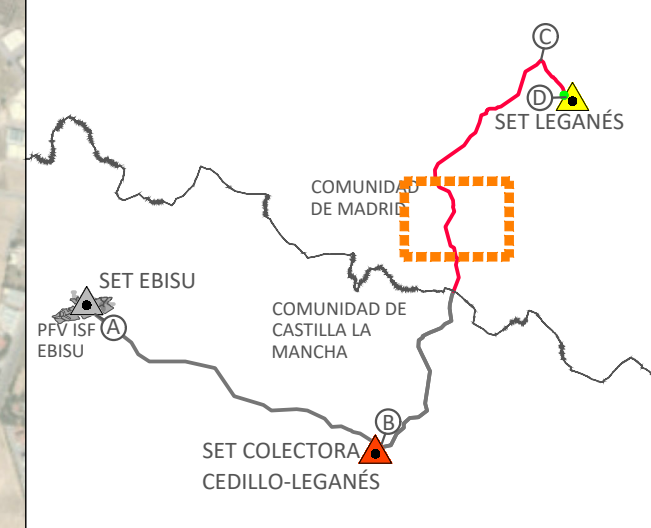

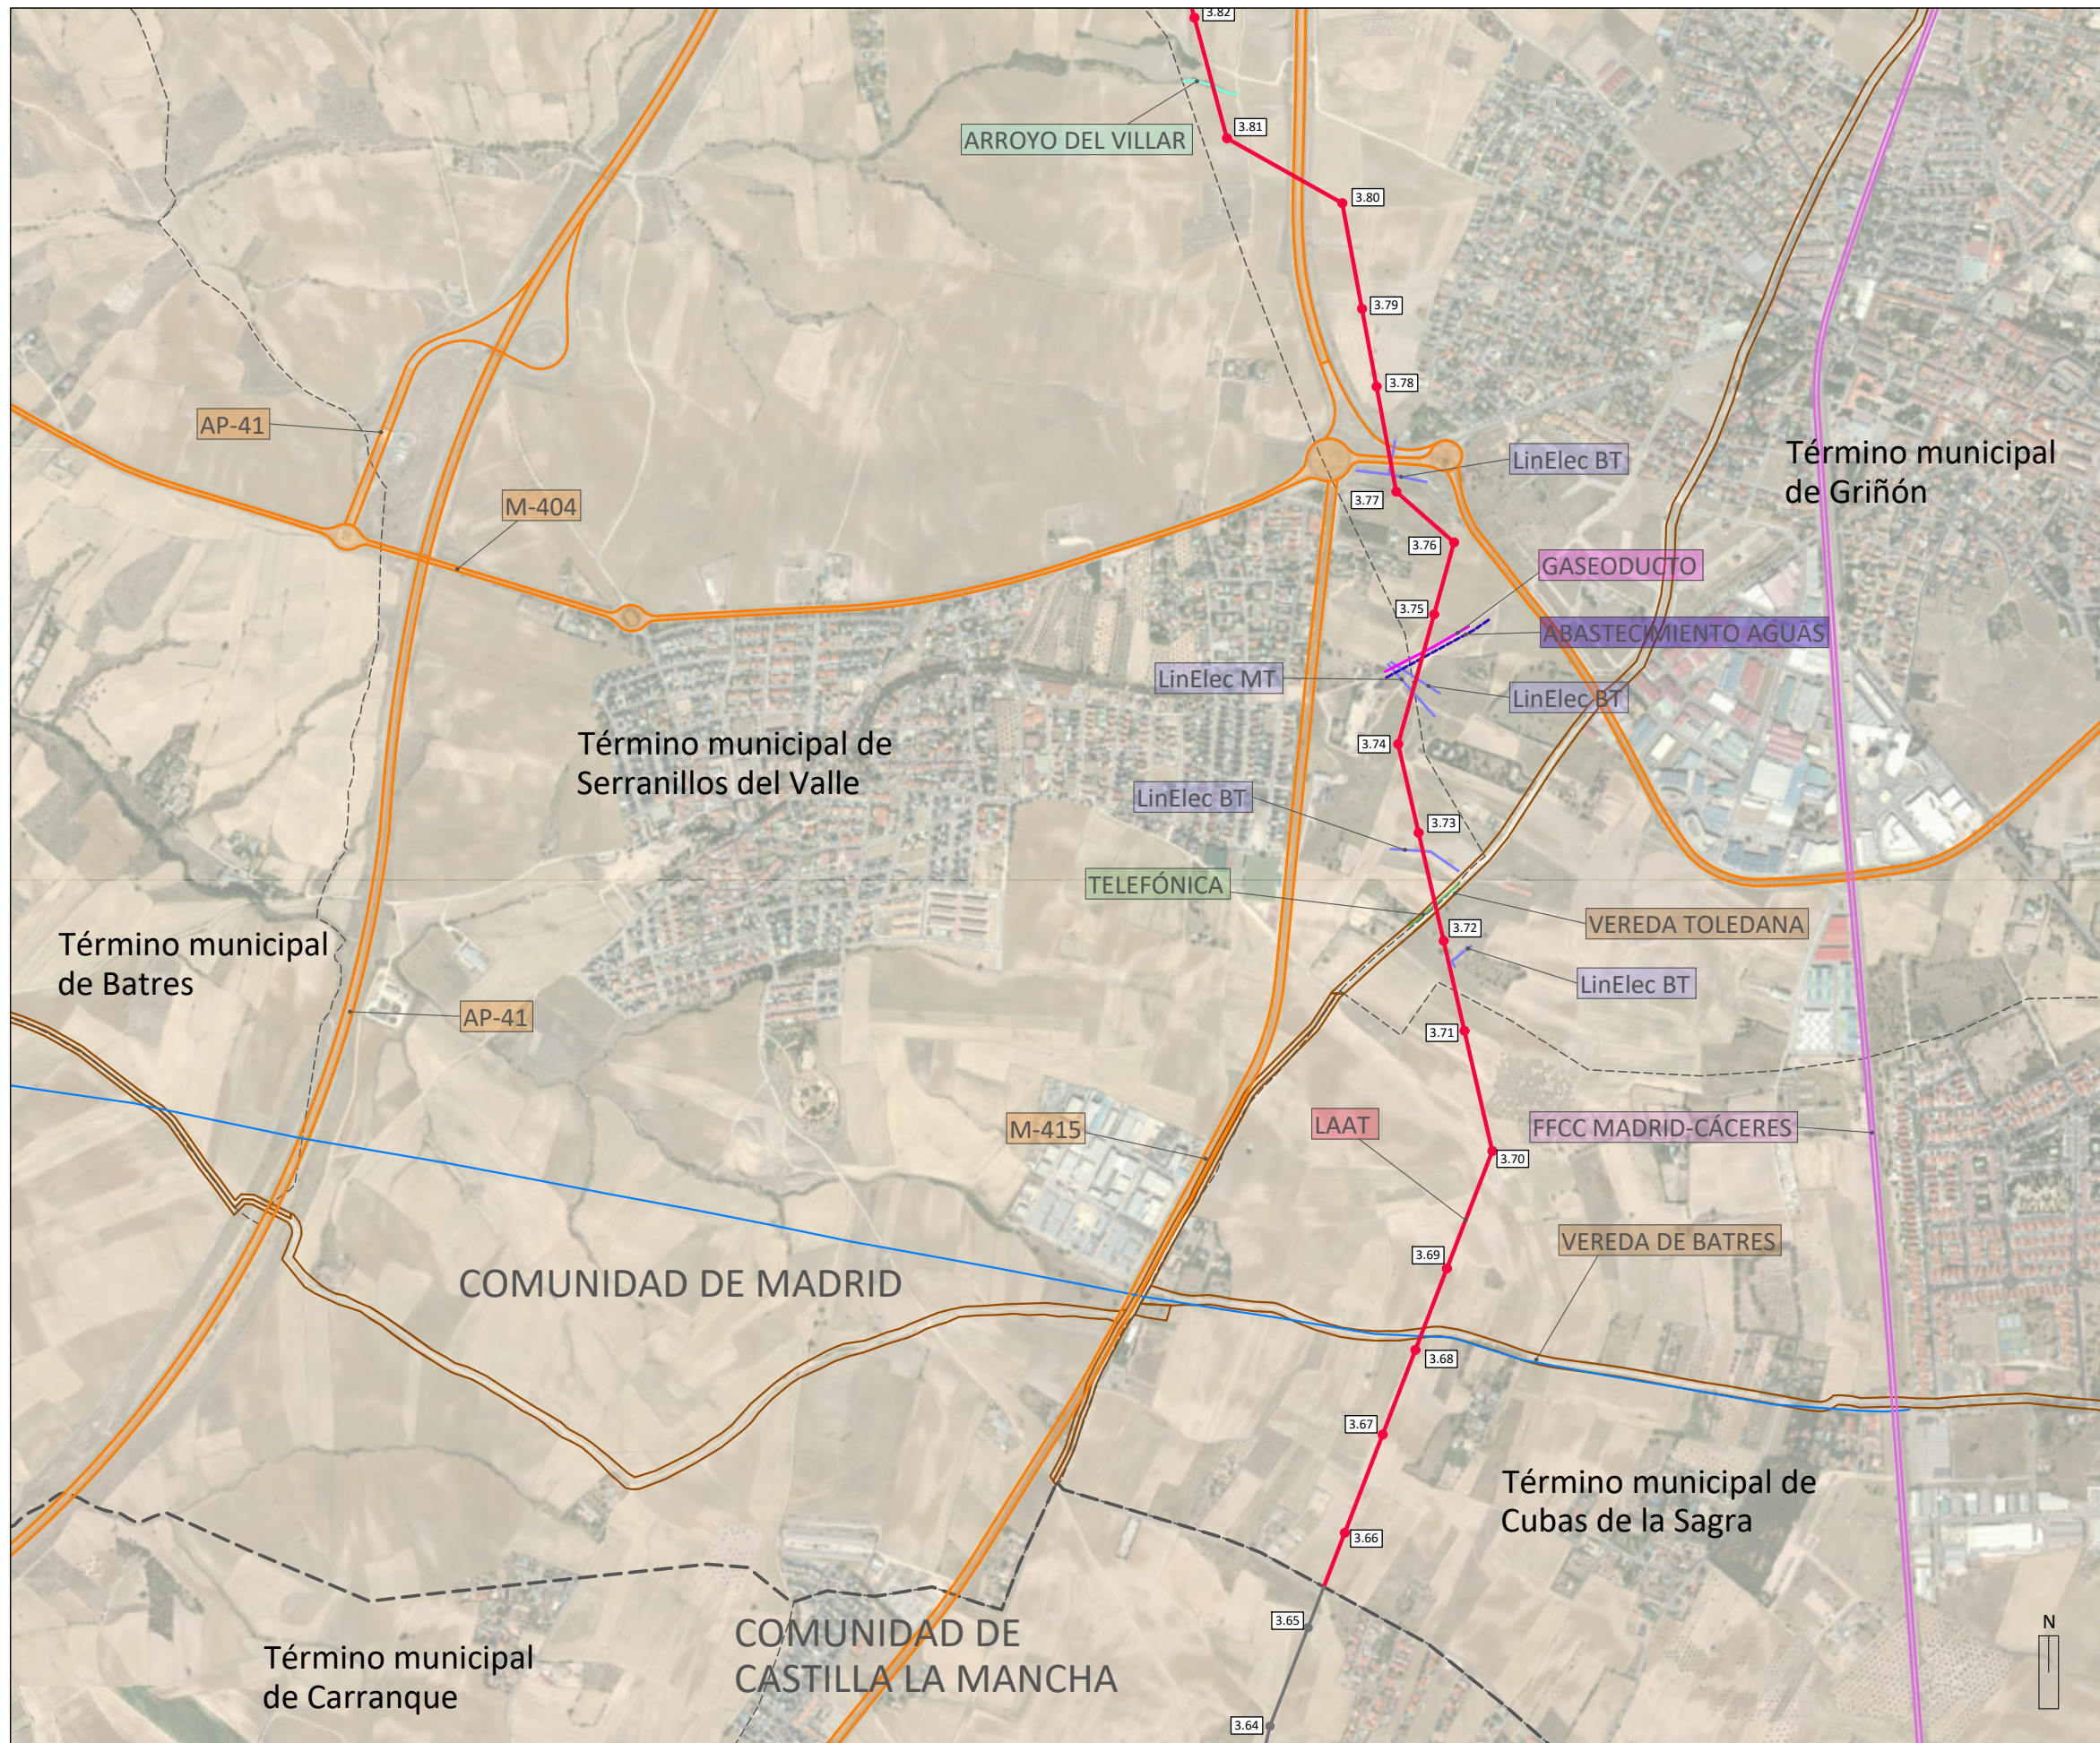

- LÍMITES**
- Autómico
 - - - Término municipal
- RED ELÉCTRICA EXISTENTE**
- Líneas de Alta Tensión Existentes
- INSTALACIONES INCLUIDAS EN EL ÁMBITO DEL PLAN ESPECIAL**
- Línea Aérea de Alta Tensión CAM
 - Apoyos Línea Aérea de Alta Tensión CAM
- INSTALACIONES NO INCLUIDAS EN EL ÁMBITO DEL PLAN ESPECIAL**
- Línea Aérea de Alta Tensión C-LM
 - Apoyos Línea Aérea de Alta Tensión C-LM
- TRAMOS DE LÍNEAS DE ALTA TENSIÓN**
- TRAMO 2 (B)(C) LAT Cedillo-Leganés 1. Línea de Enlace 220 kV DC DX LA 545 SET CEDILLO-LEGANÉS - SET LEGANÉS 220 kV REE
- AFECCIONES**
- Líneas eléctricas
 - Telecomunicaciones
 - Gaseoductos
 - Dominio Público Hidráulico
 - Conducciones de agua
 - Autopistas, autovías, carreteras
 - Vías Pecuarias
 - Ferrocarril

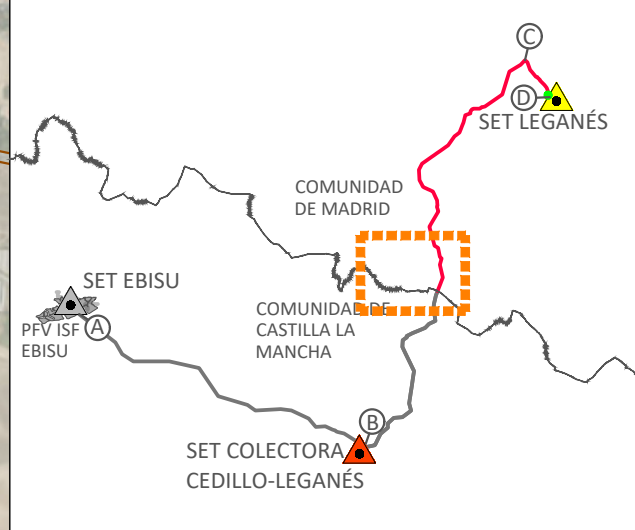

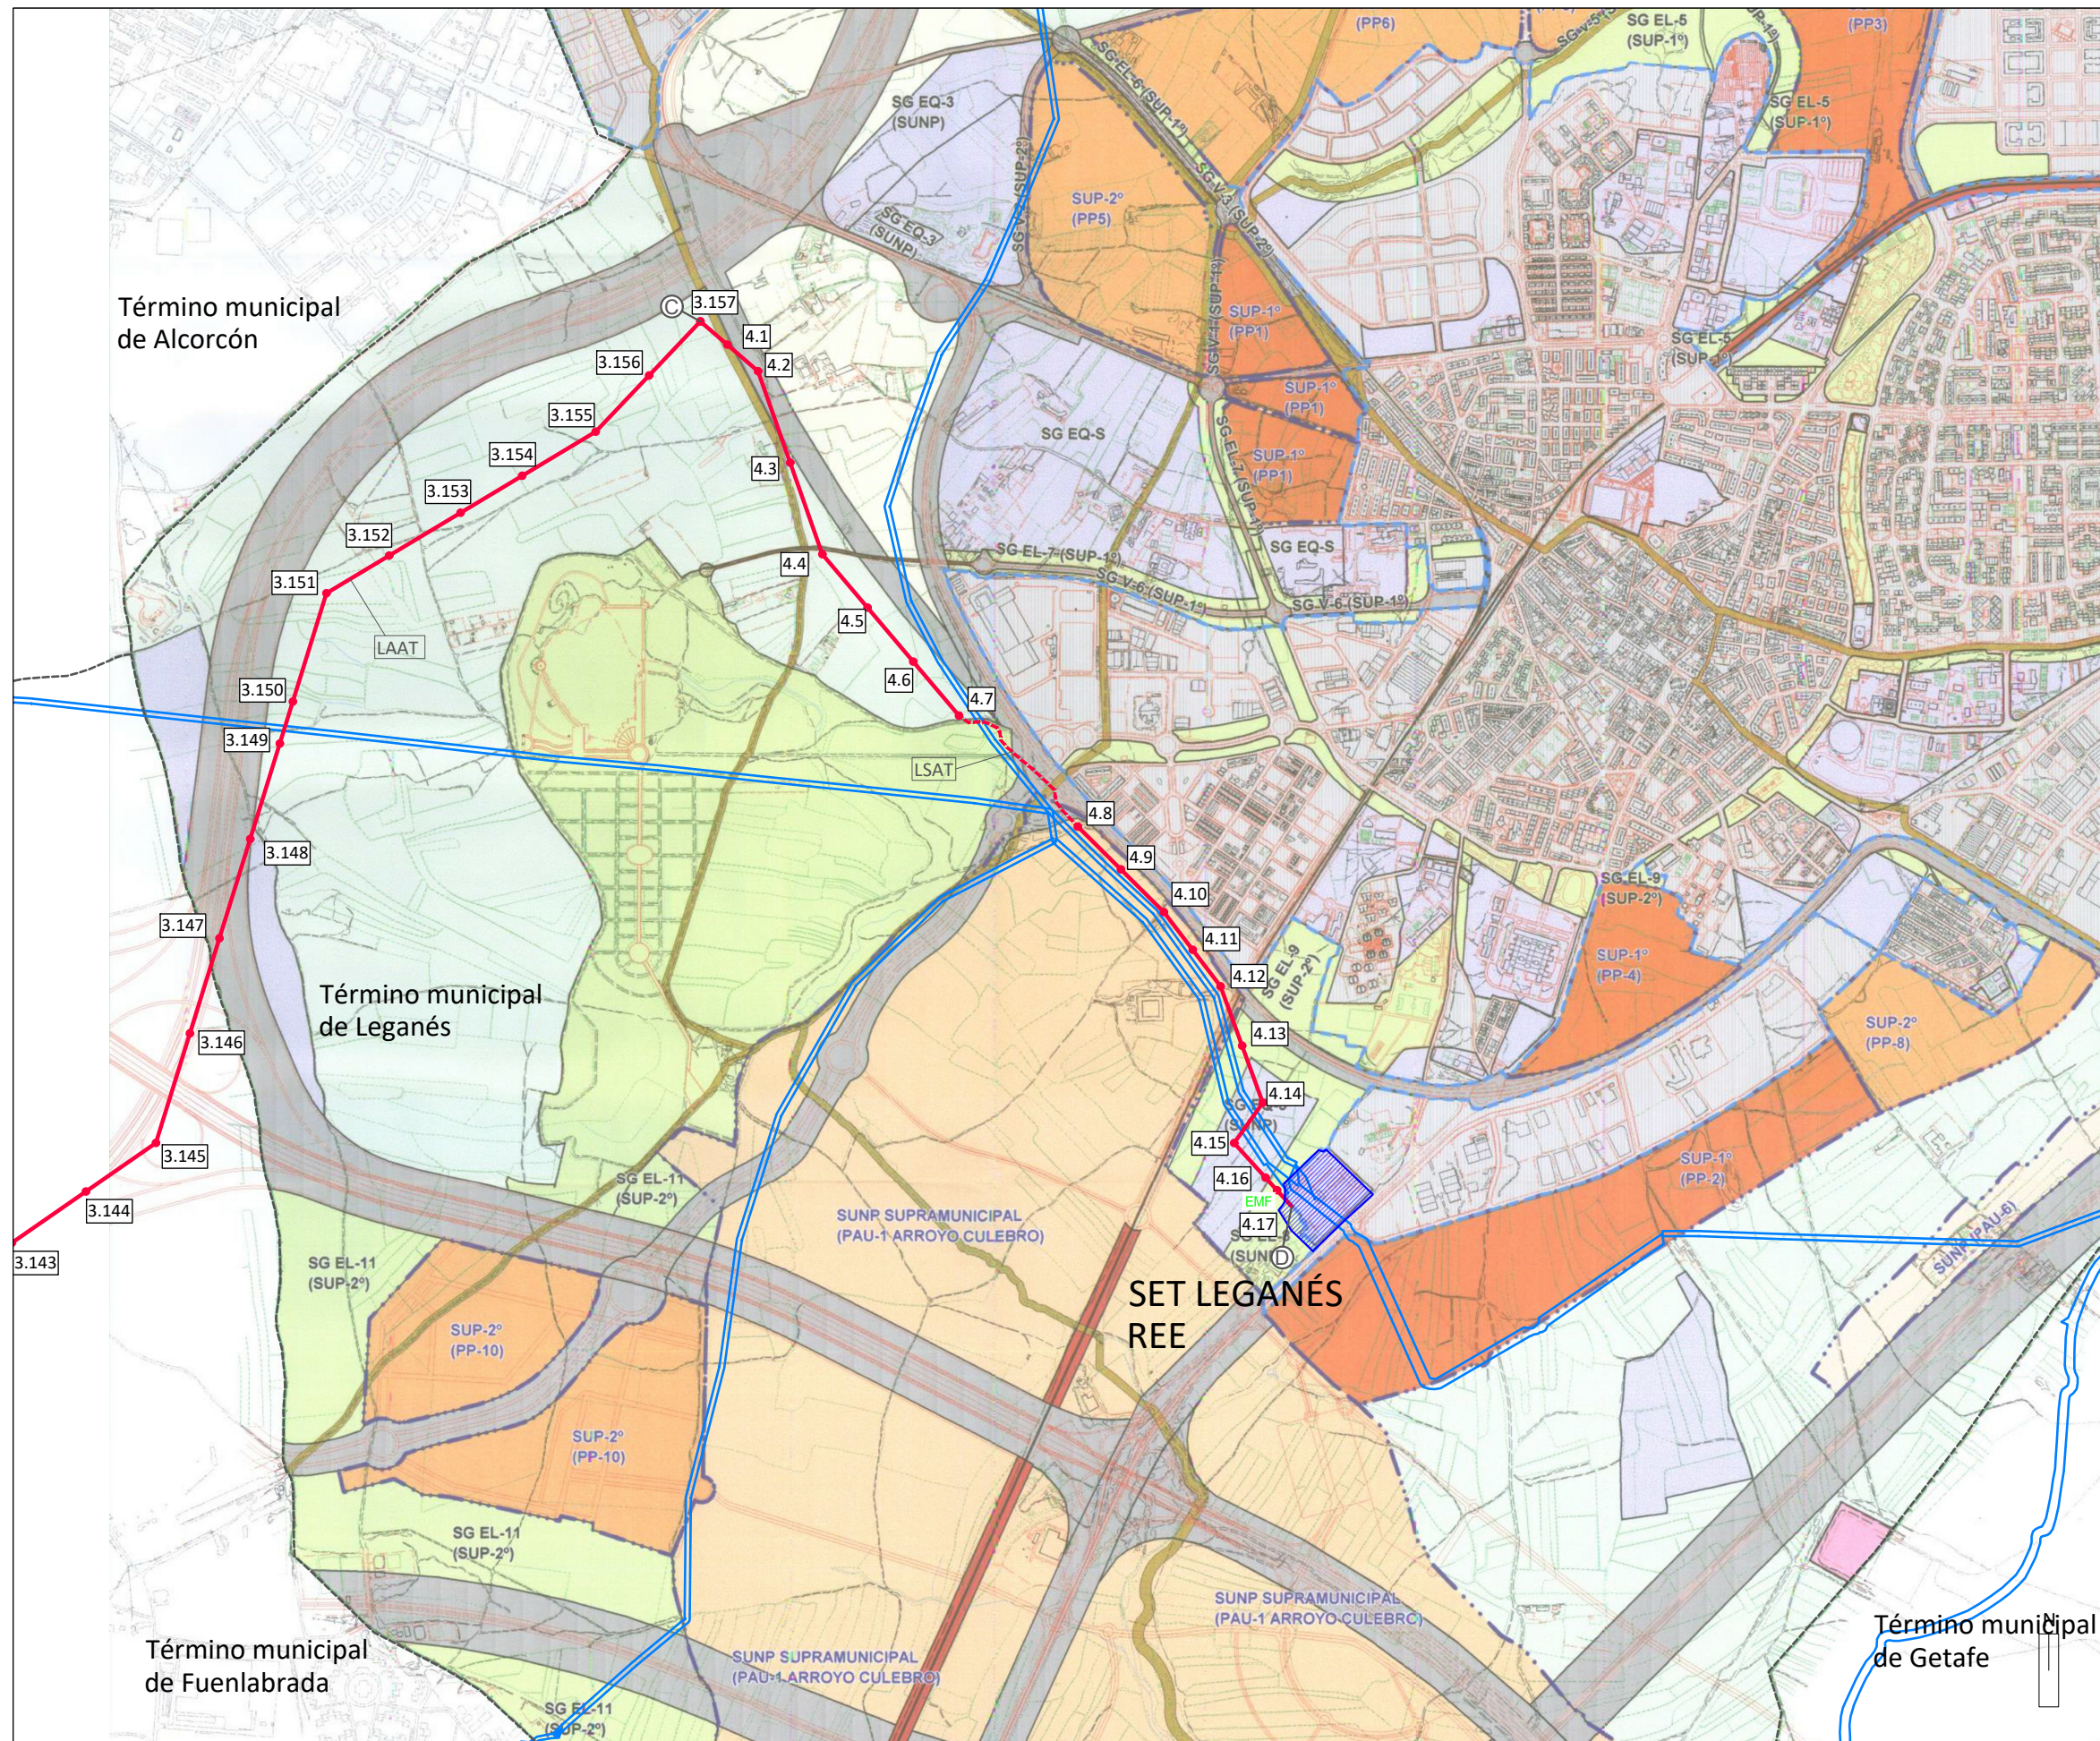

LÍMITES

- Autonomico
- - - Término municipal

RED ELÉCTRICA EXISTENTE

- Subestación Leganés REE
- Líneas de Alta Tensión Existentes

INSTALACIONES INCLUIDAS EN EL ÁMBITO DEL PLAN ESPECIAL

- EMF Estación de Medida Fiscal
- Línea Aérea de Alta Tensión CAM
- Línea Subterránea de Alta Tensión CAM
- Apoyos Línea Aérea de Alta Tensión CAM

3.51 APOYO Nº TRAMO

TRAMOS DE LÍNEAS DE ALTA TENSIÓN

TRAMO 2 (B)(C) LAT Cedillo-Leganés 1. Línea de Enlace 220 kV DC DX LA 545 SET CEDILLO-LEGANÉS - SET LEGANÉS 220 kV REE


TRAMO 3 (C)(D) LAT Cedillo-Leganés 2. Línea de Enlace 220 kV SC DX LA 545 SET CEDILLO-LEGANÉS - SET LEGANÉS 220 kV REE

CLASIFICACIÓN DEL SUELO

- SUELO URBANO
- SUELO URBANIZABLE EN DESARROLLO
- SUELO URBANIZABLE 1º CUATRIENIO
- SUELO URBANIZABLE 2º CUATRIENIO
- SUELO URBANIZABLE NO PROGRAMADO SUPRAMUNICIPAL
- SUELO URBANIZABLE NO PROGRAMADO
- SUELO NO URBANIZABLE COMÚN
- SUELO NO URBANIZABLE DE PROTECCIÓN AMBIENTAL
- SUELO NO URBANIZABLE ESPECIAL PROTECCIÓN VÍAS RECUARIAS

SISTEMAS GENERALES

- SG-EL ZONAS VERDES Y ESPACIOS LIBRES
- SG-ED EQUIPAMIENTO
- SG-F FERROVIARIO
- SG-I INFRAESTRUCTURAS
- SG-V VIARIO

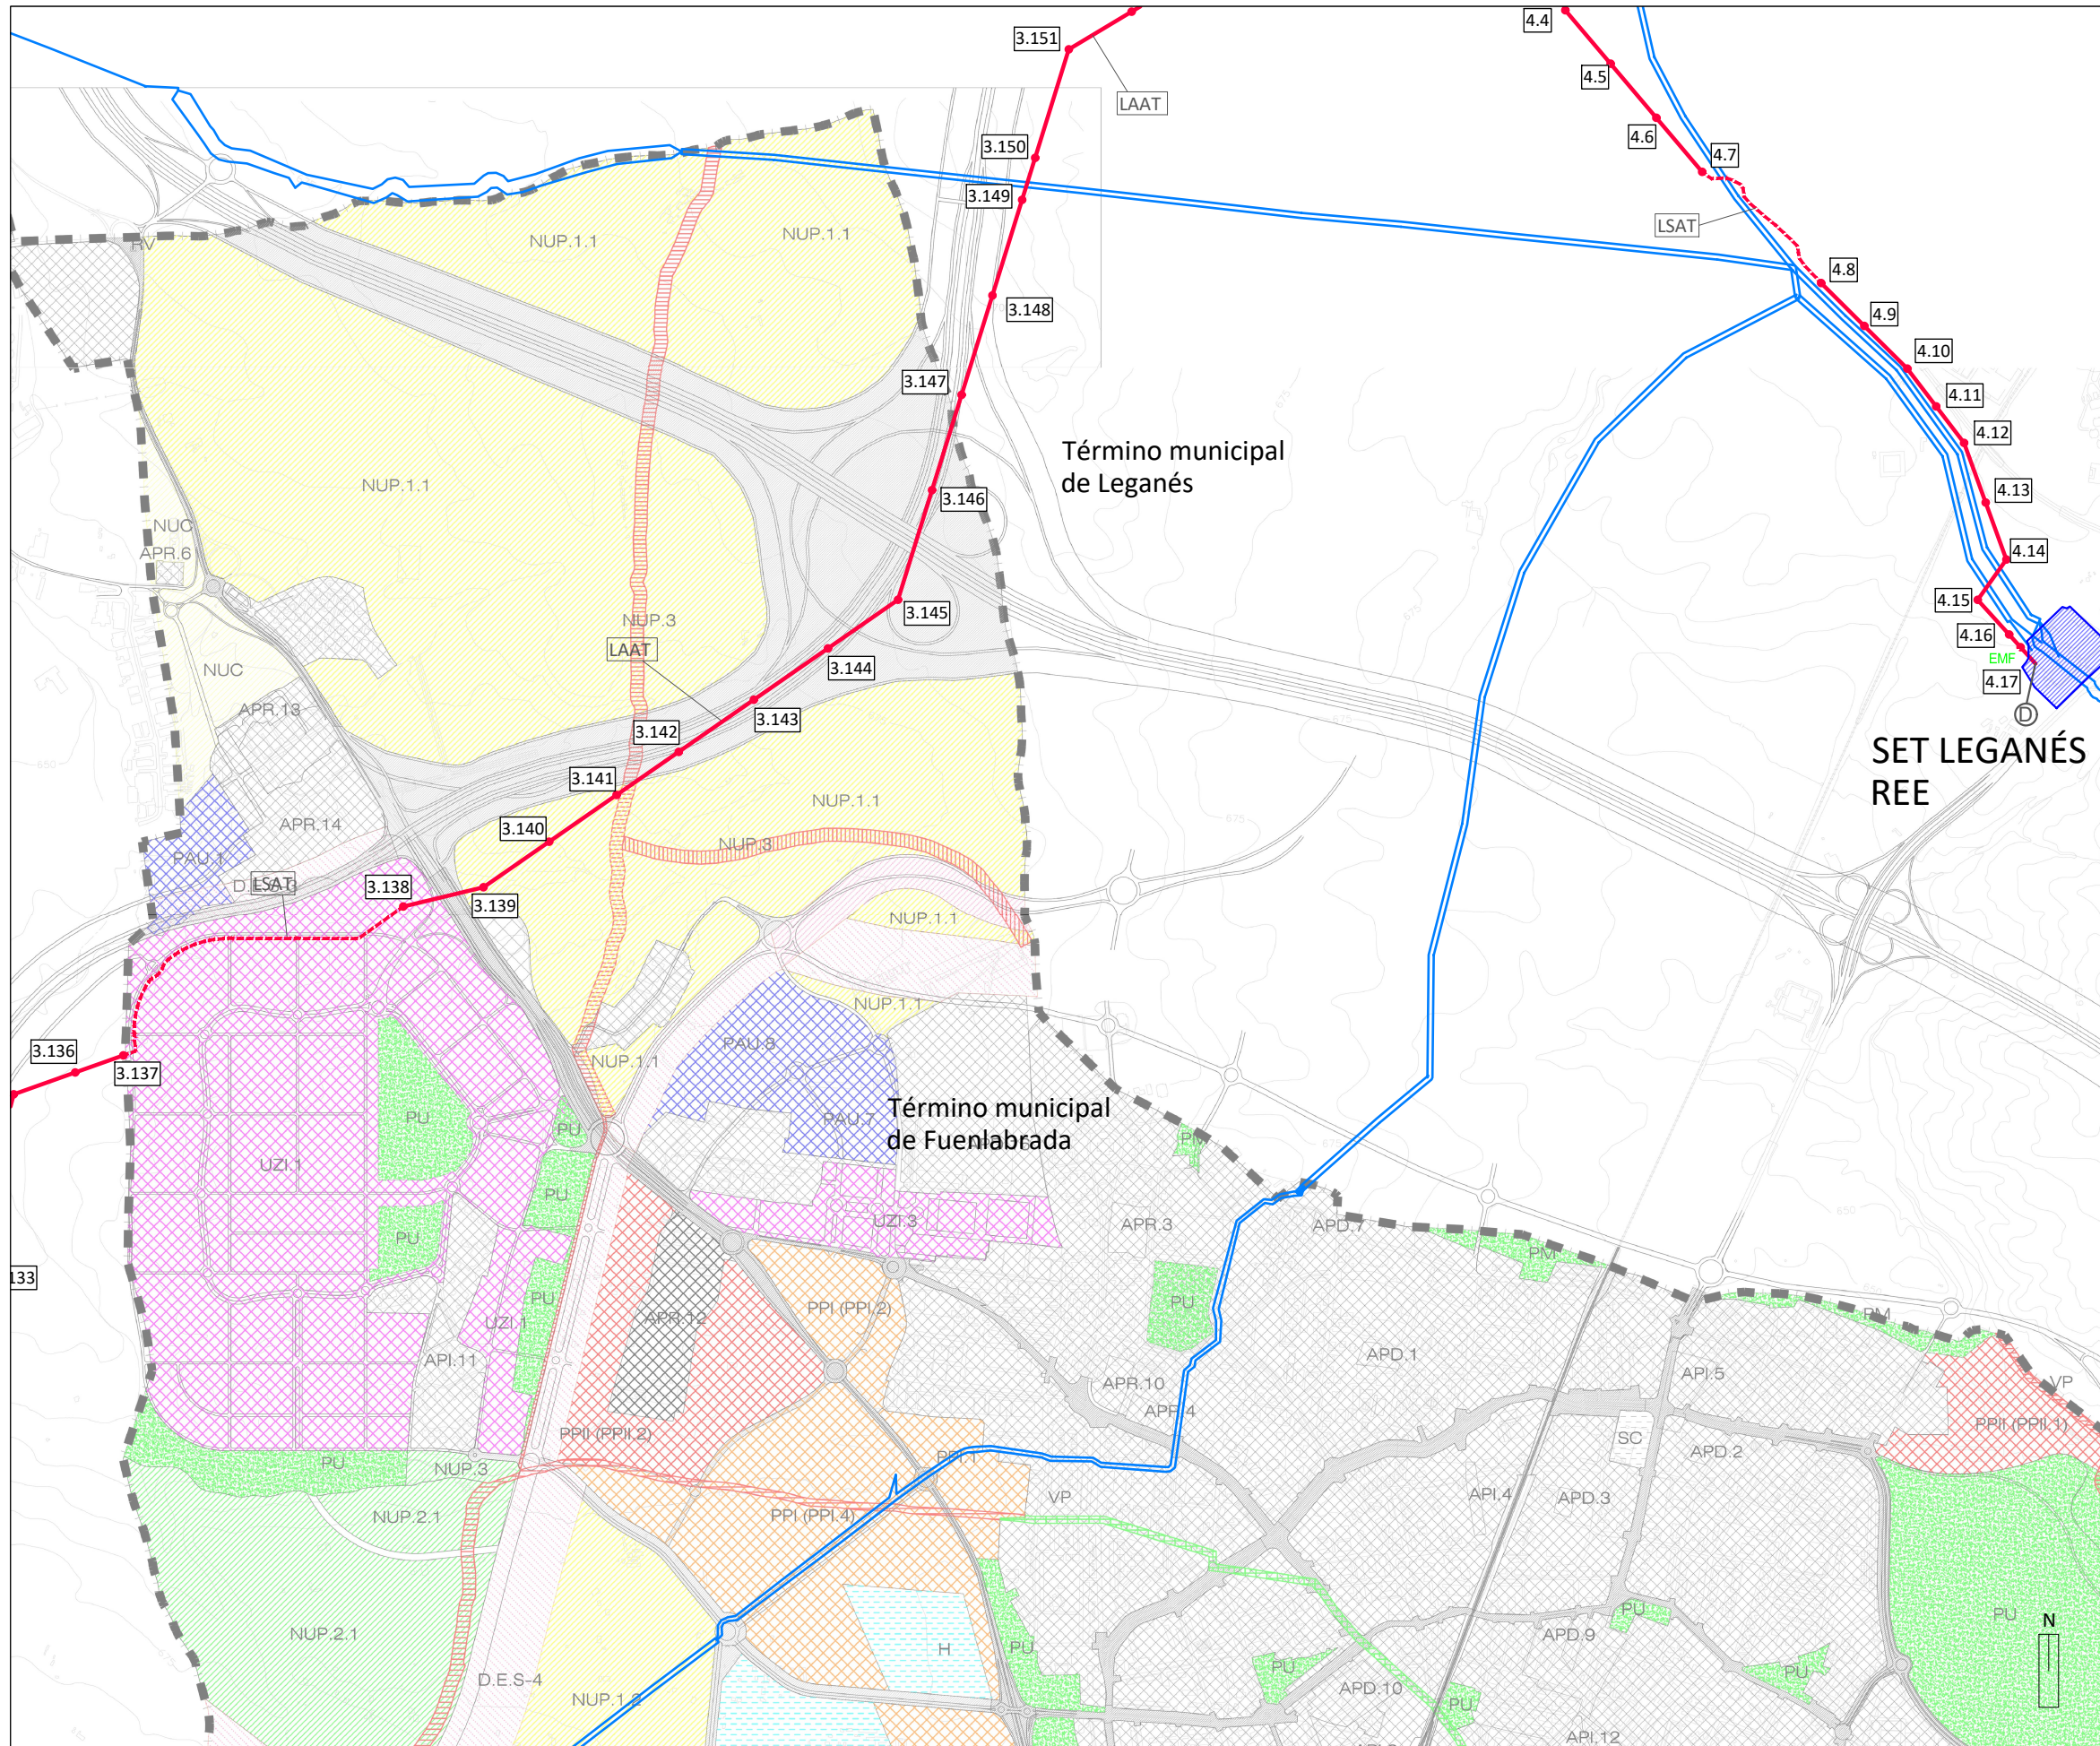

RED ELÉCTRICA EXISTENTE

- Subestación Leganés REE
- Líneas de Alta Tensión Existentes

INSTALACIONES INCLUIDAS EN EL ÁMBITO DEL PLAN ESPECIAL

- EMF Estación de Medida Fiscal
- Línea Aérea de Alta Tensión CAM
- Línea Subterránea de Alta Tensión CAM
- Aposos Línea Aérea de Alta Tensión CAM

TRAMOS DE LÍNEAS DE ALTA TENSIÓN

- TRAMO 2 (B)(C) LAT Cedillo-Leganés 1. Línea de Enlace 220 kV DC DX LA 545 SET CEDILLO-LEGANÉS - SET LEGANÉS 220 kV REE
- TRAMO 3 (C)(D) LAT Cedillo-Leganés 2. Línea de Enlace 220 kV SC DX LA 545 SET CEDILLO-LEGANÉS - SET LEGANÉS 220 kV REE

SUELO URBANO

- CONSOLIDADO
- API INCORPORADO
- APD DIFERENCIADO
- APR REMITIDO

SUELO URBANIZABLE

- UZI INCORPORADO
- PPI PROGRAMADO 1º CUATRIENIO
- PPI PROGRAMADO 2º CUATRIENIO
- PAL NO PROGRAMADO

SUELO NO URBANIZABLE

- NUC SUELO NO URBANIZABLE
- NUP.2 SUELO NO URBANIZABLE
- NUP.1 RESERVA URBANA
- NUP.3 PROTECCION VIAS PECUARIAS

SISTEMAS GENERALES

- DISTRIBUIDOR REGIONAL
- RV RED VARIA
- TF RED FERROVIARIA
- PU PARQUE URBANO
- PM PARQUE METROPOLITANO
- VP ESPACIOS LIBRES VIAS PECUARIAS

USOS

- D DEPORTIVO
- U UNIVERSIDAD
- H HOSPITAL
- SC CULTURAL
- C CEMENTERIO
- SI PLANTA DE TRATAMIENTO DE RESIDUOS SOLIDOS
- SE SUBSTACION ELECTRICA
- VIAS PECUARIAS EN SUELO URBANO


--- LIMITE DEL TERMINO MUNICIPAL



BORRADOR DEL PLAN ESPECIAL DE INFRAESTRUCTURAS
"INFRAESTRUCTURAS COMUNES DE EVACUACIÓN DEL NUDO LEGANÉS" (PFot-490)
 JULIO DE 2021

BLOQUE I. DOCUMENTACIÓN INFORMATIVA
VOLUMEN 2. PLANOS DE INFORMACIÓN

PLANO
PGOU FUENLABRADA
3. CLASIFICACIÓN DEL SUELO Y DIVISIÓN BÁSICA DEL TERRITORIO
ESCALA 1:20.000
Nº 13-2

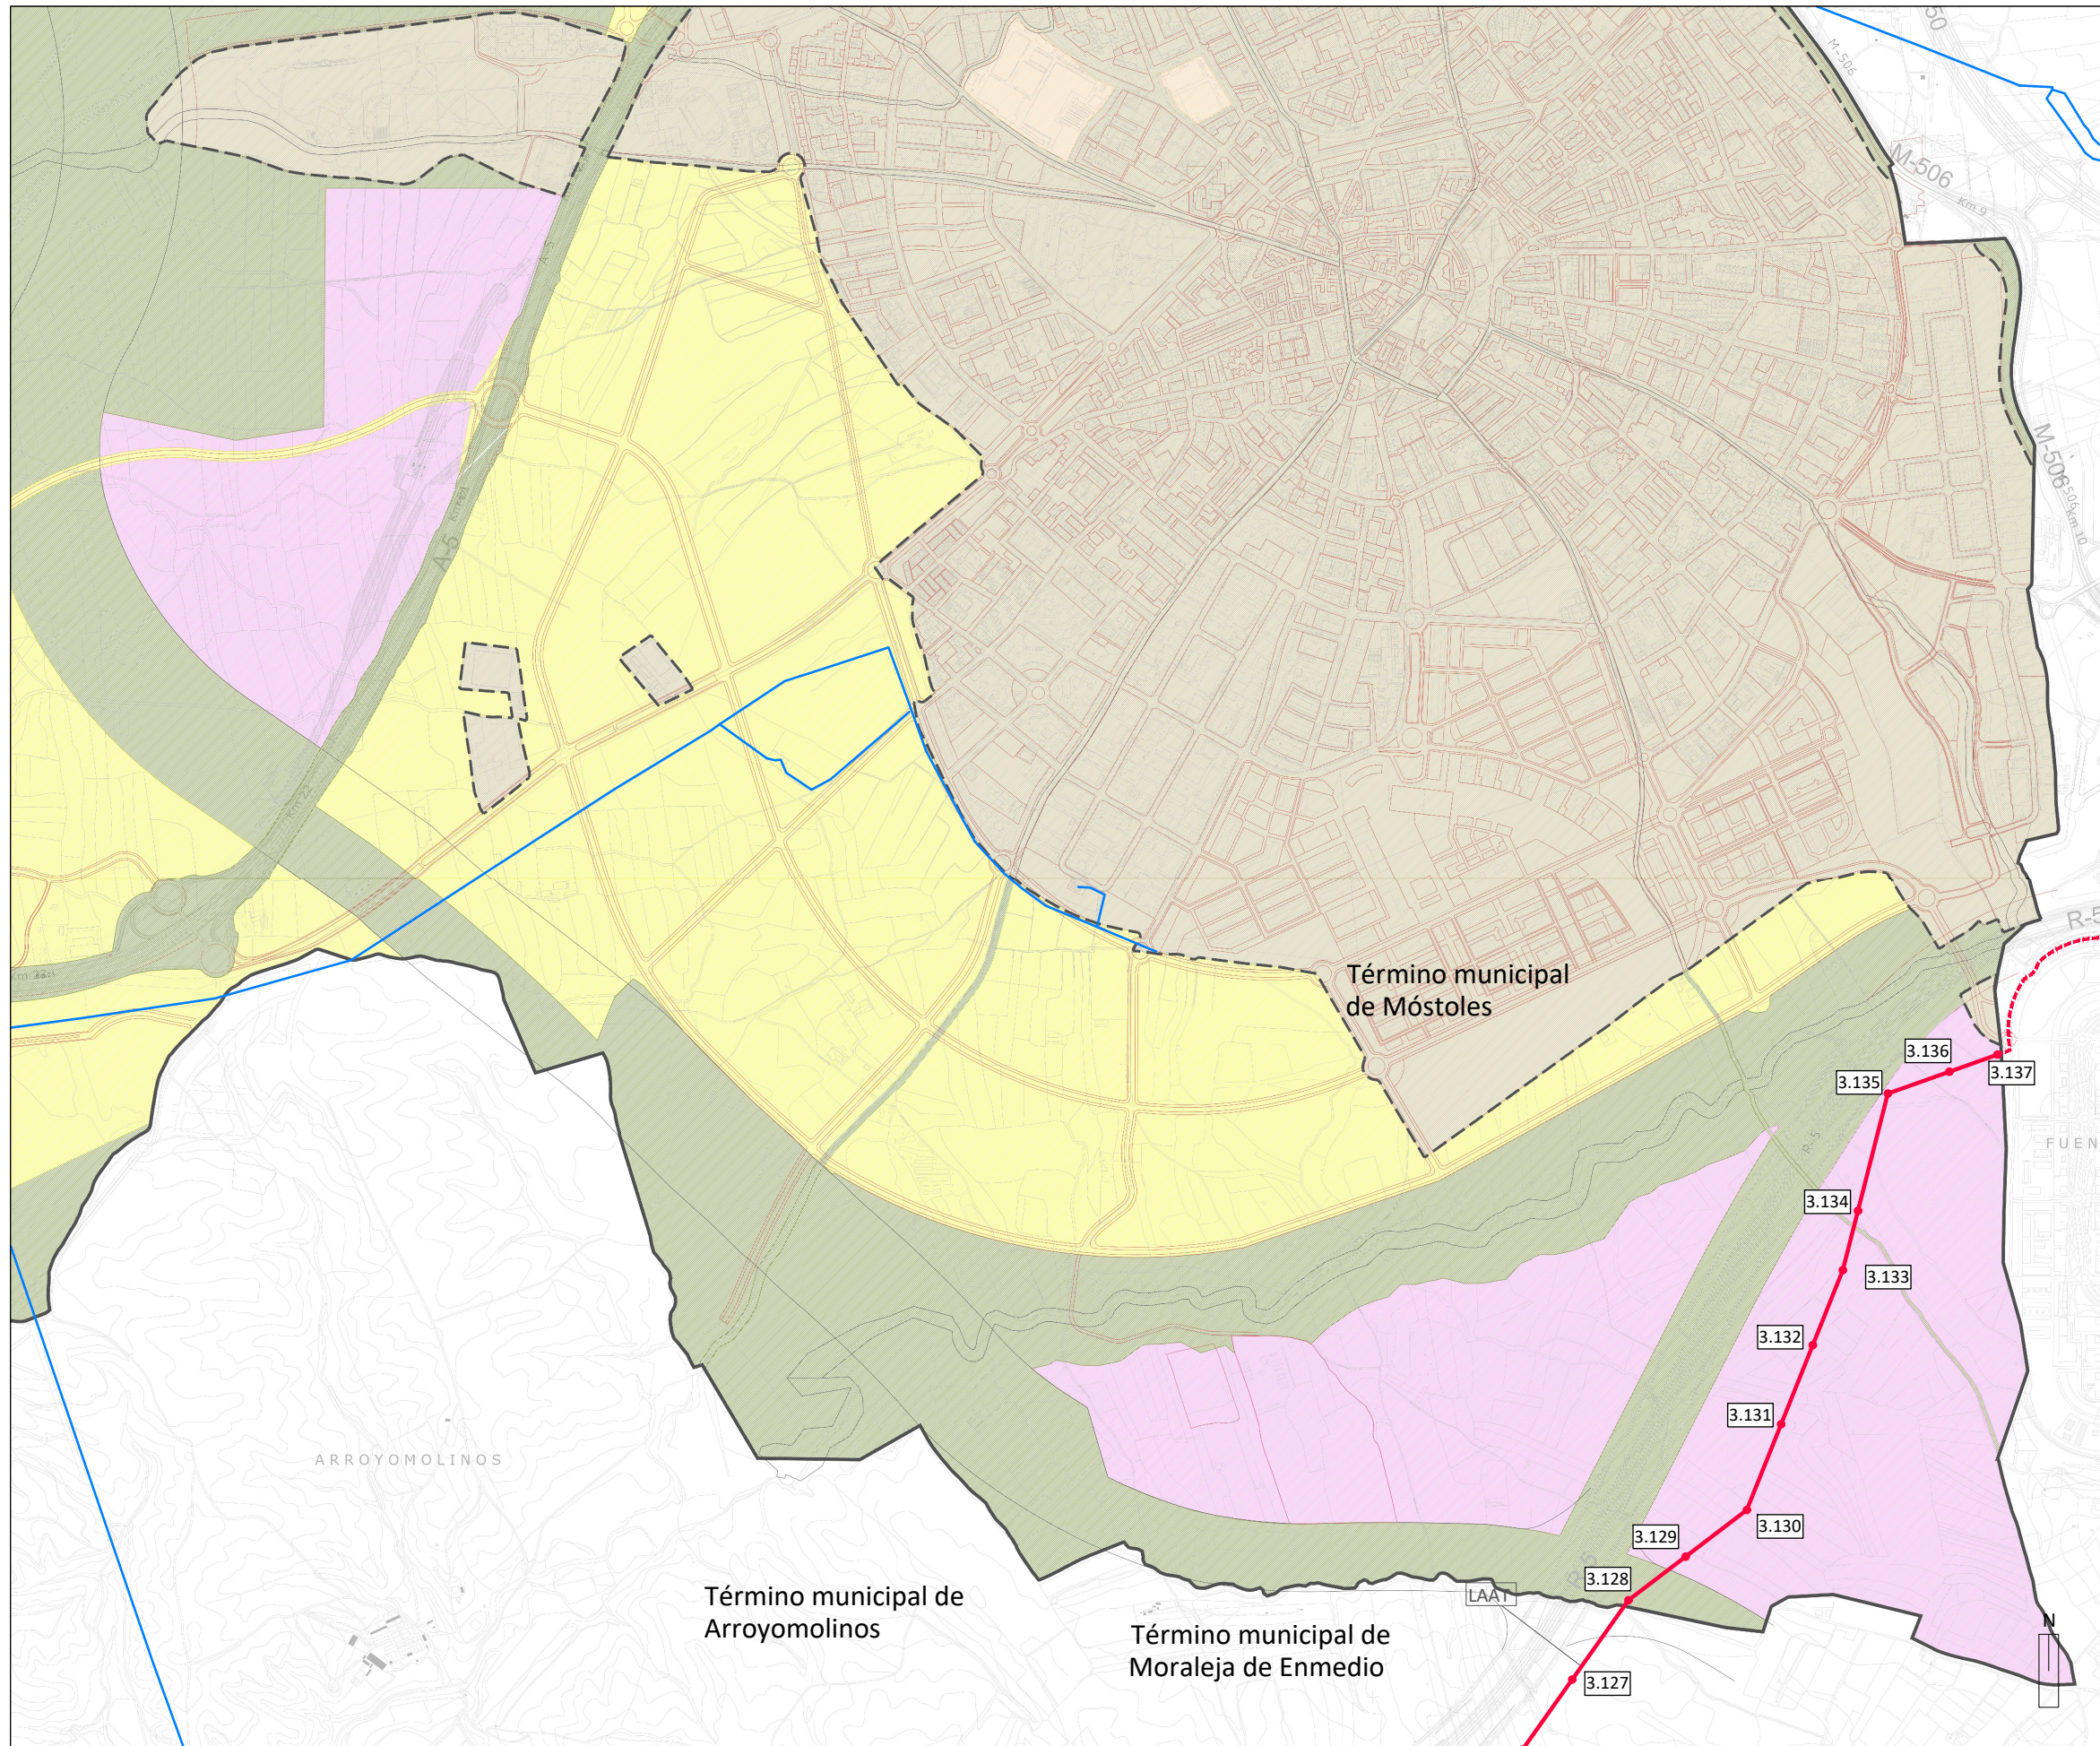

RED ELÉCTRICA EXISTENTE

- Líneas de Alta Tensión Existentes

INSTALACIONES INCLUIDAS EN EL ÁMBITO DEL PLAN ESPECIAL

- Línea Aérea de Alta Tensión CAM
- - - Línea Subterránea de Alta Tensión CAM
- 3.51 ● Apoyos Línea Aérea de Alta Tensión CAM
- ↑ APOYO N° TRAMO

TRAMOS DE LÍNEAS DE ALTA TENSIÓN

TRAMO 2 (B)(C) LAT Cedillo-Leganés 1. Línea de Enlace 220 kV DC DX LA 545 SET CEDILLO-LEGANÉS - SET LEGANÉS 220 kV REE

- LIMITE TERMINO MUNICIPAL
- - - LIMITE DE SUELO URBANO
- SUELO URBANO
 - CONSOLIDADO
 - NO CONSOLIDADO
- SUELO URBANIZABLE
 - SECTORIZADO
 - NO SECTORIZADO
- SUELO NO URBANIZABLE
 - DE PROTECCIÓN

NOTA : LAS VÍAS PECUÁRIAS QUE ATRAVIESAN EL SUELO URBANO SE CONTABILIZAN COMO SUELO NO URBANIZABLE DE PROTECCIÓN