


#### LEYENDA

- Términos municipales
- Parcelario Catastro
- Ámbito del Plan Especial. El PEI contiene las siguiente infraestructuras:
  - Delimitación del ámbito del PEI (Línea de Alta Tensión: delimitación de ámbito a 30 m de cada lado del eje y LS BT / 30 kV; delimitación de ámbito a 5 m de cada lado del eje)
  - LS BT / 30 kV
  - Subestación Transformadora
  - LAAT 220 kV ST Valdepozuolo a ST Henares
  - LAAT 220 kV ST Henares a ST Anchuelo (Red Eléctrica Española)
  - LAAT 400 kV ST Henares a ST Anchuelo (Red Eléctrica Española)
  - Vértices Coordinadas

0 250 500 750 1000 m

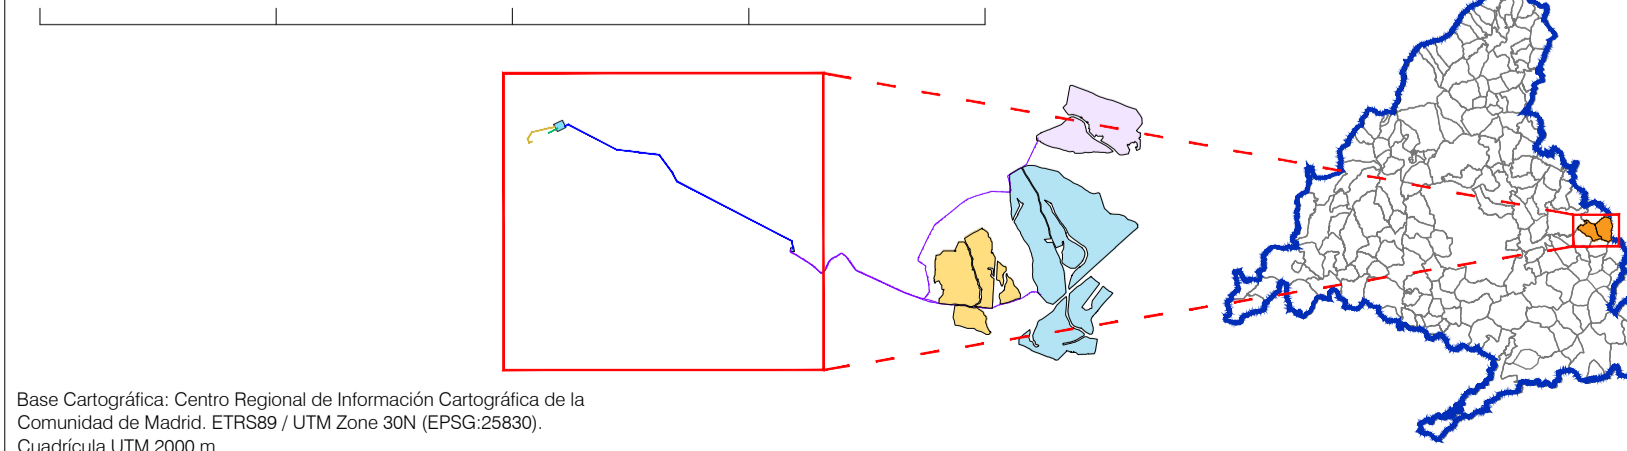

#### COORDENADAS

LAAT 220 kV de ST Valdepozuolo a ST Henares		
No. Vértice	Posición X	Posición Y
Ap-1	476029.75	447964.44
Ap-2	477900.48	4479106.04
Ap-3	477987.93	4478248.18
Ap-4	477182.33	4478011.90
Ap-5	476980.72	4478063.92
Ap-6	476645.35	4478791.88
Ap-7	476407.58	4479153.71
Ap-7 BIS	476590.36	4478901.30
Ap-8	475815.38	4479024.71
Ap-8 BIS	476123.27	4479187.80
Ap-9	475499.21	4479389.90
Ap-10	475318.82	4479484.71
Ap-11	475154.32	4479569.46

LAAT 400 kV de ST Henares a ST Anchuelo (REE)		
No. Vértice	Posición X	Posición Y
T-1	474996.74	4479497.45
T-2	474818.06	4479472.50

LAAT 220 kV de ST Henares a ST Anchuelo (REE)		
No. Vértice	Posición X	Posición Y
T102*	474655.85	4479467.84
T171	474601.57	4479507.17
T172	474598.89	4479521.84
T173	474617.71	4479519.40

(\*) El apoyo 102 pertenece al proyecto U220kV Atanón - Ardoz.

ST Valdepozuolo 220/30 kV		
No. Vértice	Posición X	Posición Y
1	476158.86	4479621.98
2	476209.25	4479771.44
3	476205.69	4479776.77
4	476203.31	4479729.25

ST Henares 400/220/30 kV		
No. Vértice	Posición X	Posición Y
1	475071.15	4479628.92
2	475123.20	4479638.38
3	475033.84	4479472.50
4	474954.79	4479570.84

Estación EMF en LAAT 220 kV de ST Henares a ST Anchuelo (REE)		
No. Vértice	Posición X	Posición Y
1	474819.84	4479434.43
2	474842.47	4479451.18
3	474831.78	4479407.71
4	474811.17	4479400.98

PLAN ESPECIAL PEI-PFOT-180  
VERSIÓN DEFINITIVA DEL PLAN: DOCUMENTO PARA APROBACIÓN DEFINITIVA

TÍTULO DEL PLANO:  
**DELIMITACIÓN DEL ÁMBITO  
SOBRE CARTOGRAFÍA**  
LAAT 220 kV ST VALDEPOZUELO A ST HENARES, LAAT 400 kV  
Y LAAT 220 kV ST HENARES A ST ANCHUELO (REE)

ESCALA:  
1:8.000



FECHA:  
Noviembre 2023

PROMOTOR:

Qualitas  
energy

PLANO Nº:

**O-1.3**

EQUIPO REDACTOR:

R  
equitativos

Q-Energy Private Equity SGEIC, S.A. RH Estudio, Inv. y Proyectos S.L.P