


Detalle A.
Edificio de manteniendo y Almacenamiento
(Escala 1:150)

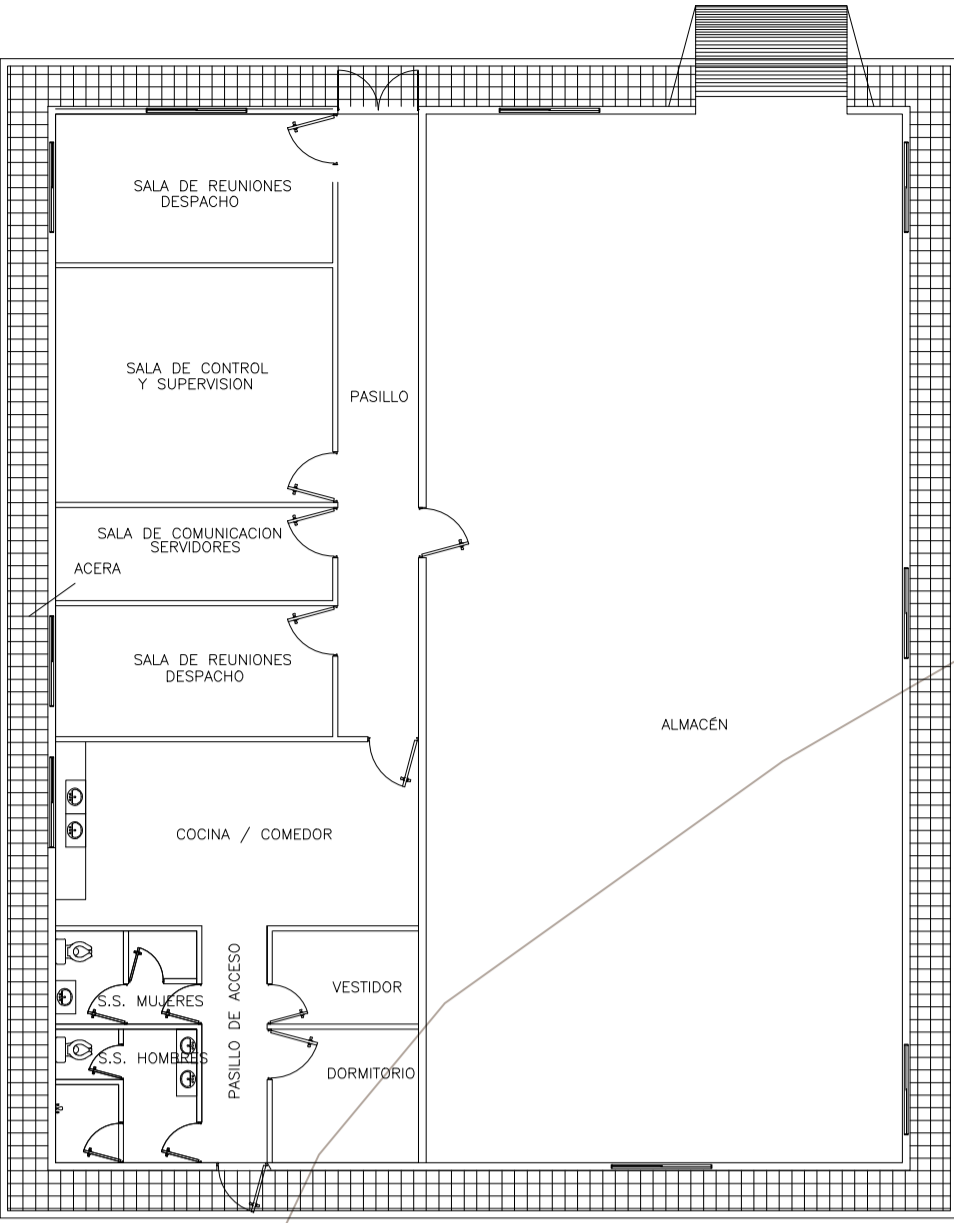


LEYENDA

- Límite de Comunidad Autónoma
- Términos municipales

Ámbito del Plan Especial. El PEI contiene las siguiente infraestructuras:

- Vallado de las PSFVs Collarada, Maladeta y Popa Solar
- LS. BT / 30 kV
- Viales Internos PSFV
- Implantación de Módulos Fotovoltaicos
- Centro de Transformación
- Acceso
- Edificio de control y mantenimiento / Almacén

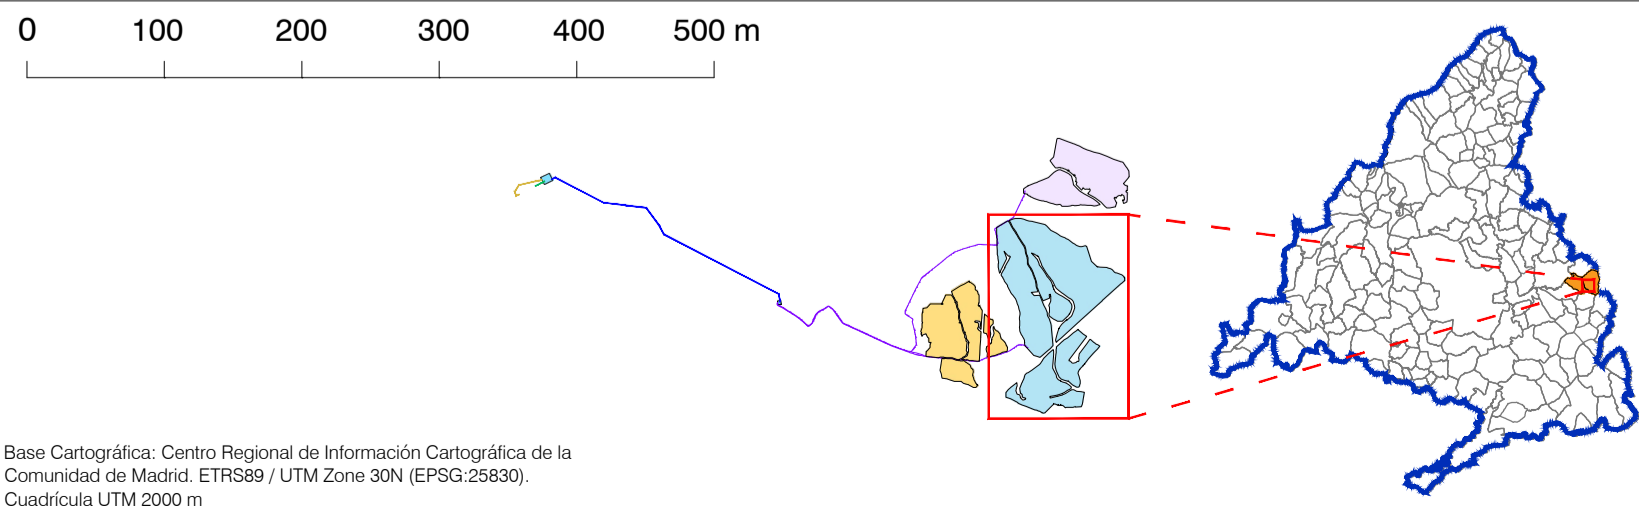

PLAN ESPECIAL PEI-PFOT-180
VERSIÓN DEFINITIVA DEL PLAN: DOCUMENTO PARA APROBACIÓN DEFINITIVA

TÍTULO DEL PLANO:
**PLANTA DE DETALLE DE LA
INFRAESTRUCTURA
PSFV MALADETA SOLAR**

ESCALA: 1:5.500

FECHA: Noviembre 2023

PROMOTOR: **Qualitas energy**

EQUIPO REDACTOR: **RH Estudio, Inv. y Proyectos S.L.P.**

PLANO Nº:
O-3.2