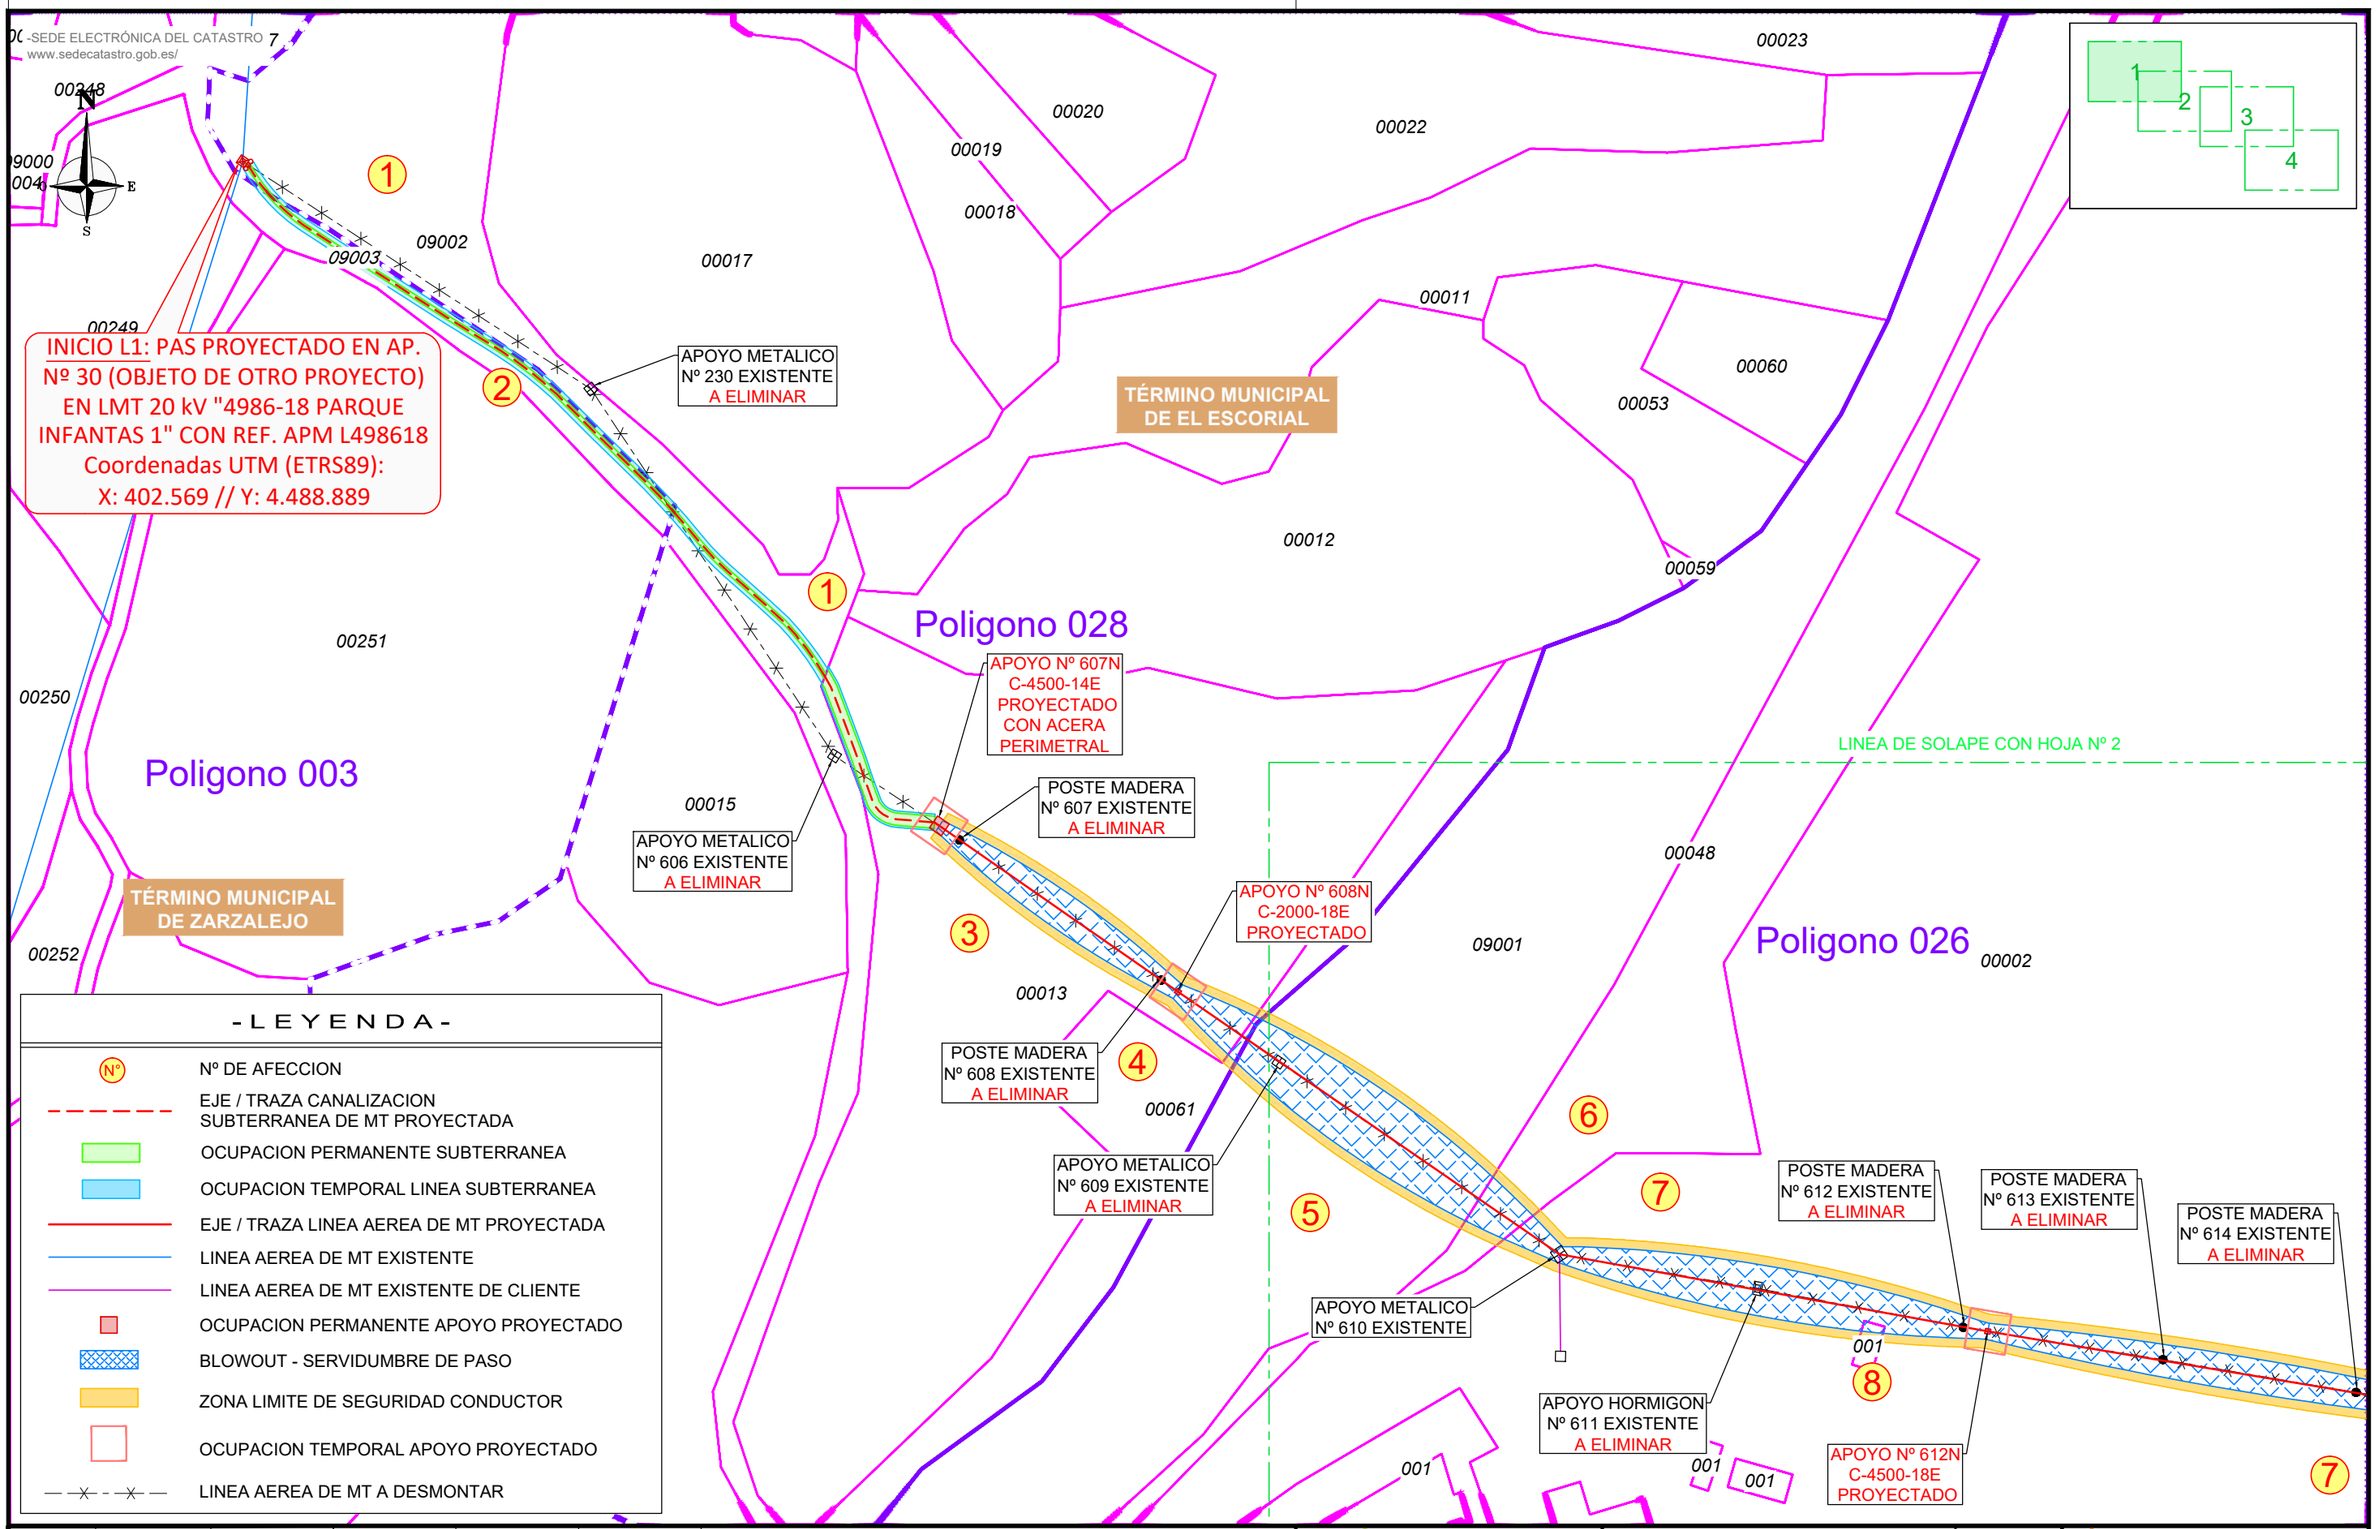

EDICION	FECHA	DIBUJADO	PROYECTADO	COMPROBADO	VALIDADO	EDITADO PARA
0	09/06/2022	IEL	IEL	ICB	i-DE	PLAN ESPECIAL DE INFRAESTRUCTURAS

i-DE Grupo IBERDROLA

Nº EXPTE. IB.: -

ESCALAS: 1/1.500 | PLANO Nº: 6 | HOJA: 1 de 4

REFORMA DE TRAMO DE LÍNEA ELÉCTRICA DE MEDIA TENSIÓN 20kV "4986-18-PARQUE INFANTAS 1" DESDE EL APOYO Nº 30 HASTA EL APOYO Nº 641 - EL ESCORIAL y ZARZALEJO - (MADRID)

- PLANO CATASTRAL -

GrupoHemag INGENIERIA - SERVICIOS - SALUD

Nº REF. HEMAG: 21/028.01014

EL AUTOR DEL PROYECTO:

ORIGINAL DIN-A3

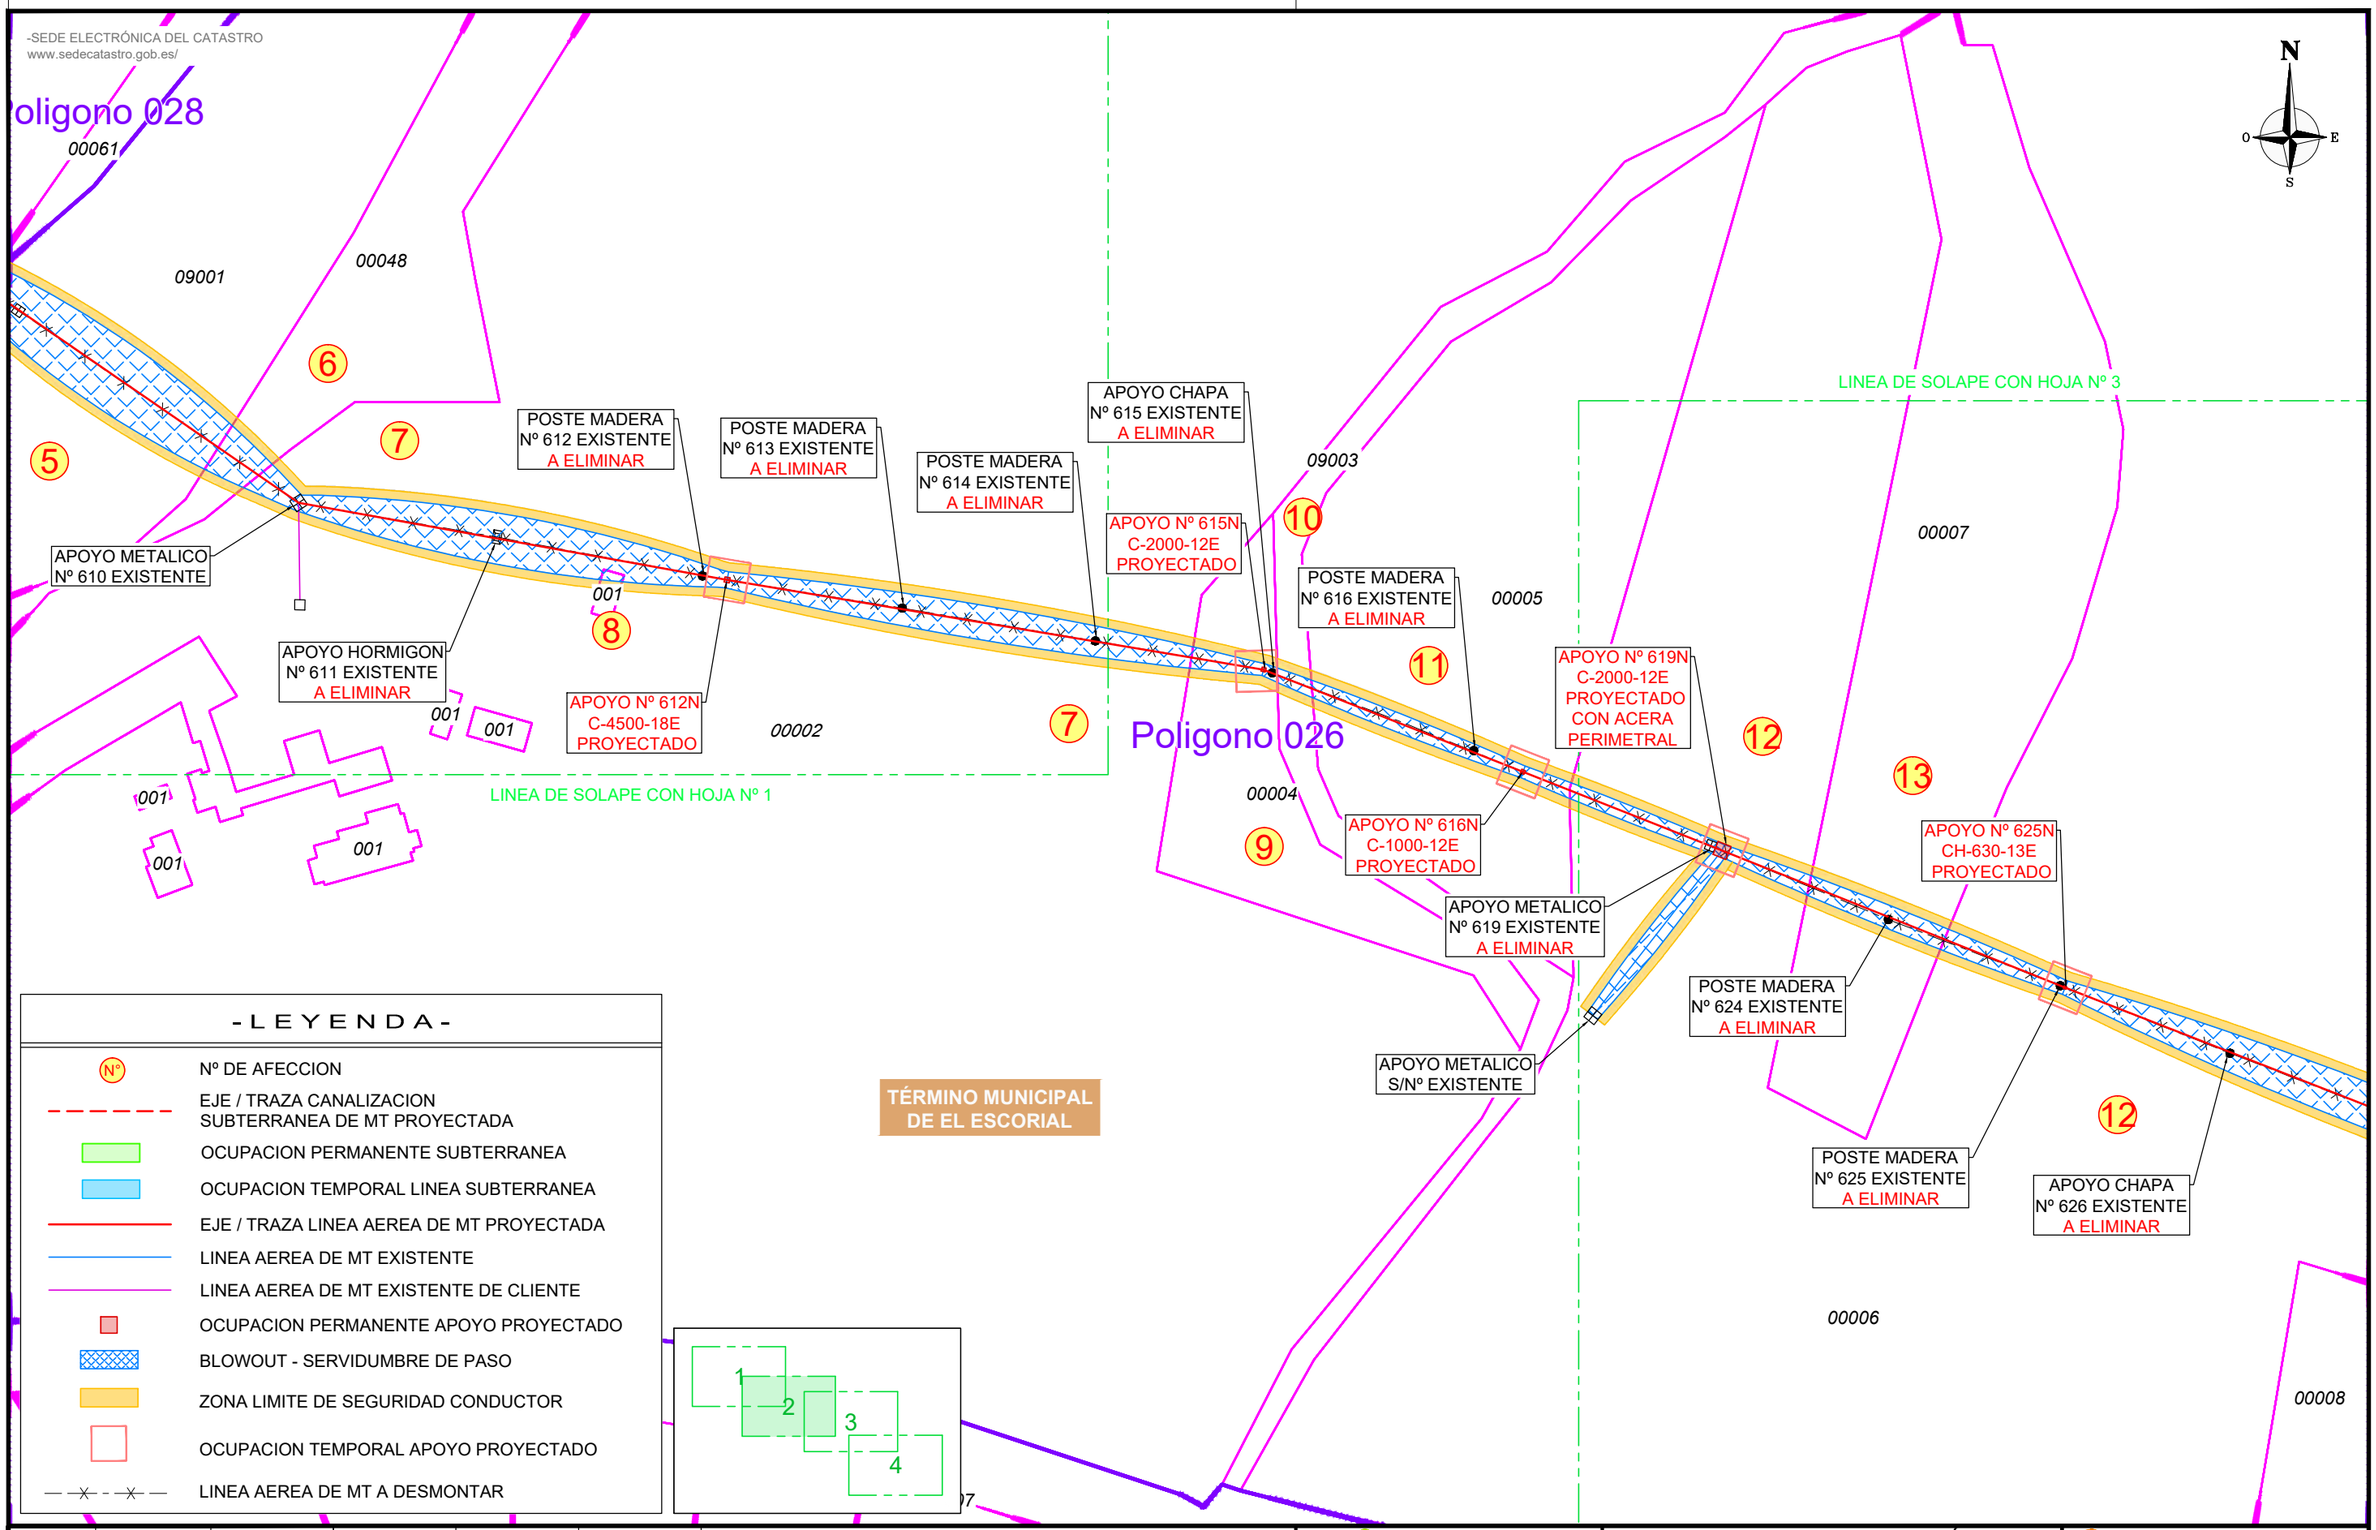

EDICION	FECHA	DIBUJADO	PROYECTADO	COMPROBADO	VALIDADO	EDITADO PARA
0	09/06/2022	IEL	IEL	ICB	i-DE	PLAN ESPECIAL DE INFRAESTRUCTURAS

ORIGINAL DIN-A3

i-DE Grupo IBERDROLA

Nº EXPTE. IB.: -

ESCALAS: 1/1.500 | PLANO Nº: 6 | HOJA: 2 de 4

REFORMA DE TRAMO DE LÍNEA ELÉCTRICA DE MEDIA TENSIÓN 20kV "4986-18-PARQUE INFANTAS 1" DESDE EL APOYO Nº 30 HASTA EL APOYO Nº 641 - EL ESCORIAL y ZARZALEJO - (MADRID)

- PLANO CATASTRAL -

GrupoHemag INGENIERIA - SERVICIOS - SALUD

Nº REF. HEMAG: 21/028.01014

EL AUTOR DEL PROYECTO:

-SEDE ELECTRÓNICA DEL CATASTRO
www.sedecatastro.gob.es/

N
O E
S

00005

00007

12

13

TÉRMINO MUNICIPAL
DE EL ESCORIAL

APOYO Nº 625N
CH-630-13E
PROYECTADO

POSTE MADERA
Nº 624 EXISTENTE
A ELIMINAR

00006

POSTE MADERA
Nº 627 EXISTENTE
A ELIMINAR

12

POSTE MADERA
Nº 625 EXISTENTE
A ELIMINAR

APOYO CHAPA
Nº 626 EXISTENTE
A ELIMINAR

Poligono 026

901

901

00009

12

POSTE MADERA
Nº 631 EXISTENTE
A ELIMINAR

APOYO METALICO
S/Nº EXISTENTE

POSTE MADERA
Nº 628 EXISTENTE
A ELIMINAR

14

APOYO Nº 628N
CH-630-15E
PROYECTADO

POSTE MADERA
Nº 630 EXISTENTE
A ELIMINAR

APOYO METALICO
Nº 632 EXISTENTE
A ELIMINAR

POSTE MADERA
Nº 629 EXISTENTE
A ELIMINAR

LINEA DE SOLAPE CON HOJA Nº 4

APOYO Nº 632N
C-2000-14E
PROYECTADO
CON ACERA
PERIMETRAL

POSTE MADERA
Nº 634 EXISTENTE
A ELIMINAR

14

00008

APOYO METALICO
Nº 633 EXISTENTE

APOYO Nº 635N
CH-630-13E
PROYECTADO

POSTE MADERA
Nº 635 EXISTENTE
A ELIMINAR

POSTE MADERA
Nº 636 EXISTENTE
A ELIMINAR

00011

00046

00033

1
2
3
4

-LEYENDA-

Nº	Nº DE AFECCION
	EJE / TRAZA CANALIZACION SUBTERRANEA DE MT PROYECTADA
	OCUPACION PERMANENTE SUBTERRANEA
	OCUPACION TEMPORAL LINEA SUBTERRANEA
	EJE / TRAZA LINEA AEREA DE MT PROYECTADA
	LINEA AEREA DE MT EXISTENTE
	LINEA AEREA DE MT EXISTENTE DE CLIENTE
	OCUPACION PERMANENTE APOYO PROYECTADO
	BLOWOUT - SERVIDUMBRE DE PASO
	ZONA LIMITE DE SEGURIDAD CONDUCTOR
	OCUPACION TEMPORAL APOYO PROYECTADO
	LINEA AEREA DE MT A DESMONTAR

ORIGINAL DIN-A3

EDICION	FECHA	DIBUJADO	PROYECTADO	COMPROBADO	VALIDADO	EDITADO PARA
0	09/06/2022	IEL	IEL	ICB	i-DE	PLAN ESPECIAL DE INFRAESTRUCTURAS

i-DE Grupo IBERDROLA

Nº EXPTE. IB.: -

ESCALAS: 1/1.500 | PLANO Nº: 6 | HOJA: 3 de 4

REFORMA DE TRAMO DE LÍNEA ELÉCTRICA DE MEDIA TENSIÓN 20kV "4986-18-PARQUE INFANTAS 1" DESDE EL APOYO Nº 30 HASTA EL APOYO Nº 641 - EL ESCORIAL y ZARZALEJO - (MADRID)

- PLANO CATASTRAL -

GrupoHemag INGENIERIA - SERVICIOS - SALUD

Nº REF. HEMAG: 21/028.01014

EL AUTOR DEL PROYECTO:

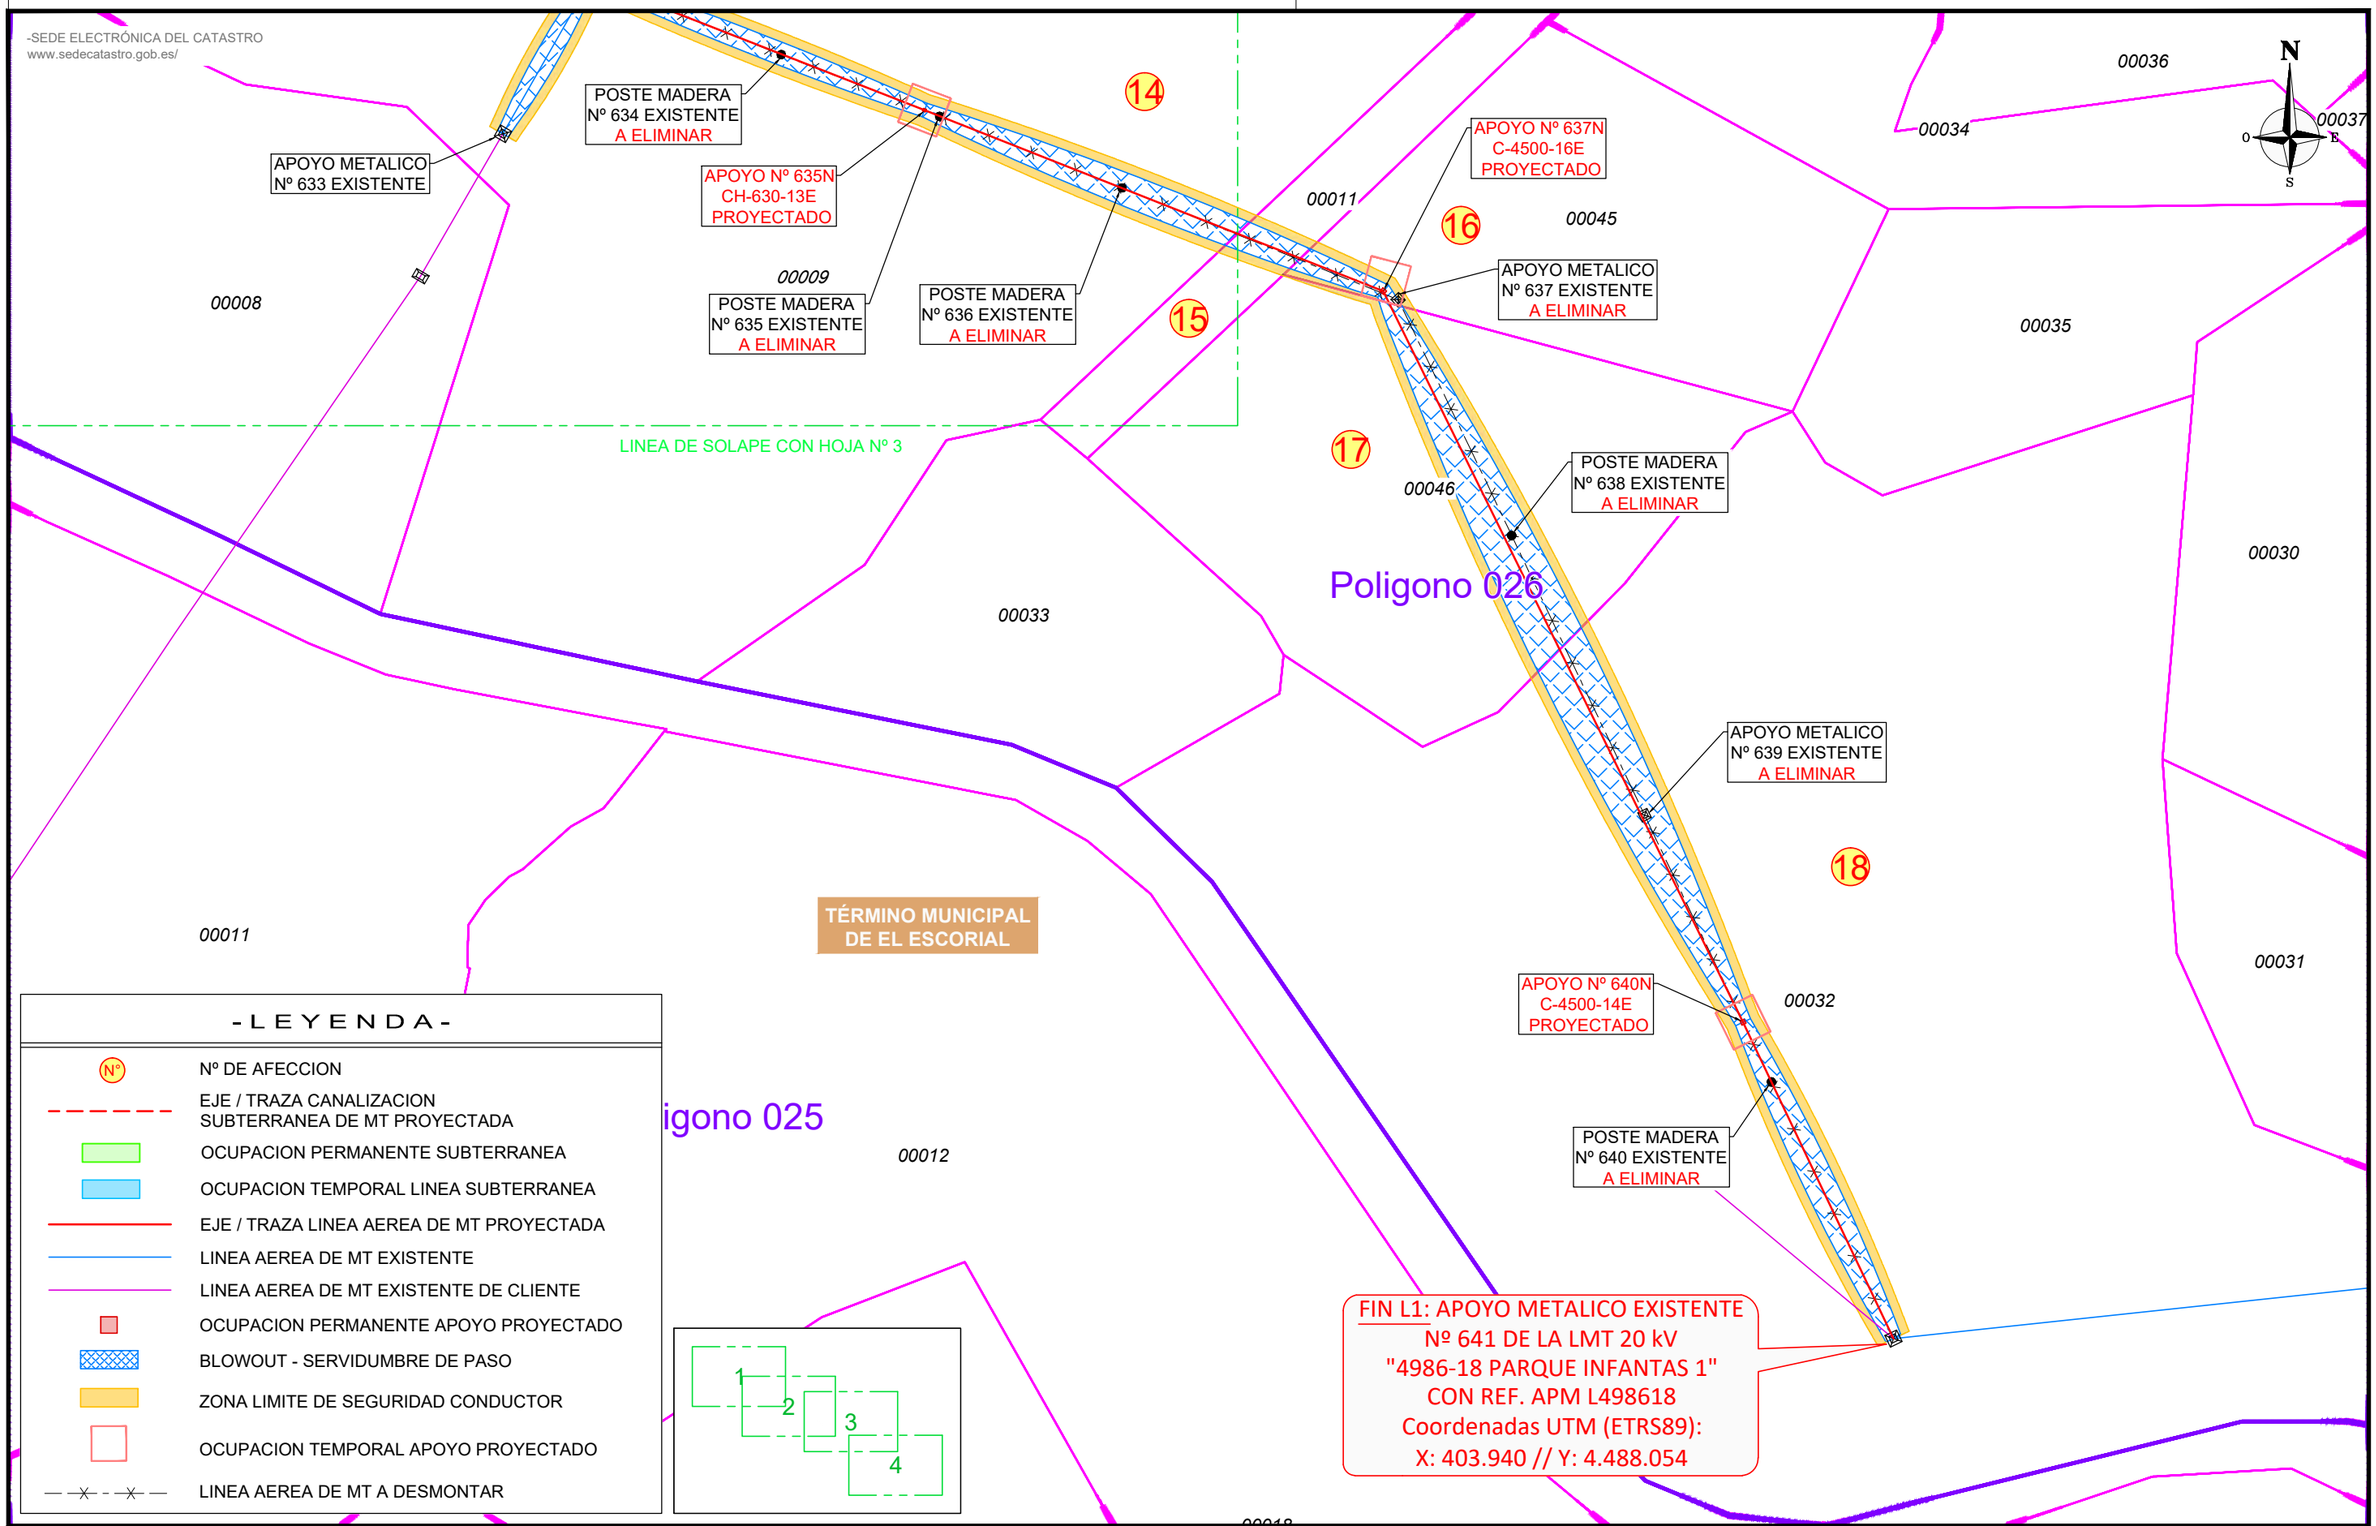

EDICION	FECHA	DIBUJADO	PROYECTADO	COMPROBADO	VALIDADO	EDITADO PARA
0	09/06/2022	IEL	IEL	ICB	i-DE	PLAN ESPECIAL DE INFRAESTRUCTURAS

ORIGINAL DIN - A3

i-DE Grupo IBERDROLA

Nº EXPTE. IB.: -

ESCALAS: 1/1.500 | PLANO Nº: 6 | HOJA: 4 de 4

REFORMA DE TRAMO DE LÍNEA ELÉCTRICA DE MEDIA TENSIÓN 20kV "4986-18-PARQUE INFANTAS 1" DESDE EL APOYO Nº 30 HASTA EL APOYO Nº 641 - EL ESCORIAL y ZARZALEJO - (MADRID)

- PLANO CATASTRAL -

GrupoHemag INGENIERIA - SERVICIOS - SALUD

Nº REF. HEMAG: 21/028.01014

EL AUTOR DEL PROYECTO: