


T.M. de Miraflores de la Sierra

STR. MIRAFLORES
(4135-T)
Coordenadas UTM (ETRS89):
X: 434.673 // Y: 4.514.139

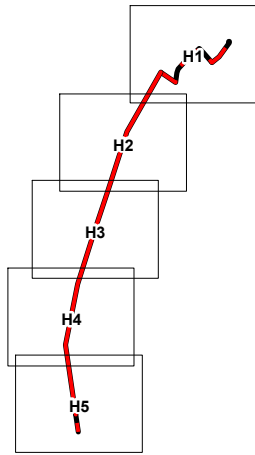

- LEYENDA -

- Apoyo Existente
- Apoyo Proyectado
- Arqueta Proyectada
- CT Existente
- LMT Exitente
- LAMT Proyectada
- LSMT Proyectada
- Servidumbre aérea
- Servidumbre subterránea
- Ferrocarril
- Catastro
- Vías Pecuarias

ORIGINAL DIN-A3						
	0	10/11/2023	VAM	MASS	JLRB	I-DE
	Edición	Fecha	Dibujado	Proyectado	Comprobado	Validado
						PLAN ESPECIAL DE INFRAESTRUCTURAS
						EDITADO PARA

Nº EXPT.:
ESCALA:
1:1.000

PLANO Nº: 3
Hoja 1 de 5



TENDIDO DE DOS NUEVAS LÍNEAS DE MT. 20 KV DESDE
STR. MIRAFLORES (4135-T) AL CT. 162211051 REAL SAN ANTONIO
- MIRAFLORES DE LA SIERRA-SOTO DEL REAL -
(MADRID)

- EMPLAZAMIENTO -

INGENIERIA - SERVICIOS

TSG Group Company

Nº REF. HG: 21/035.00341

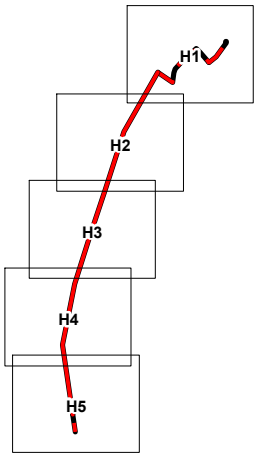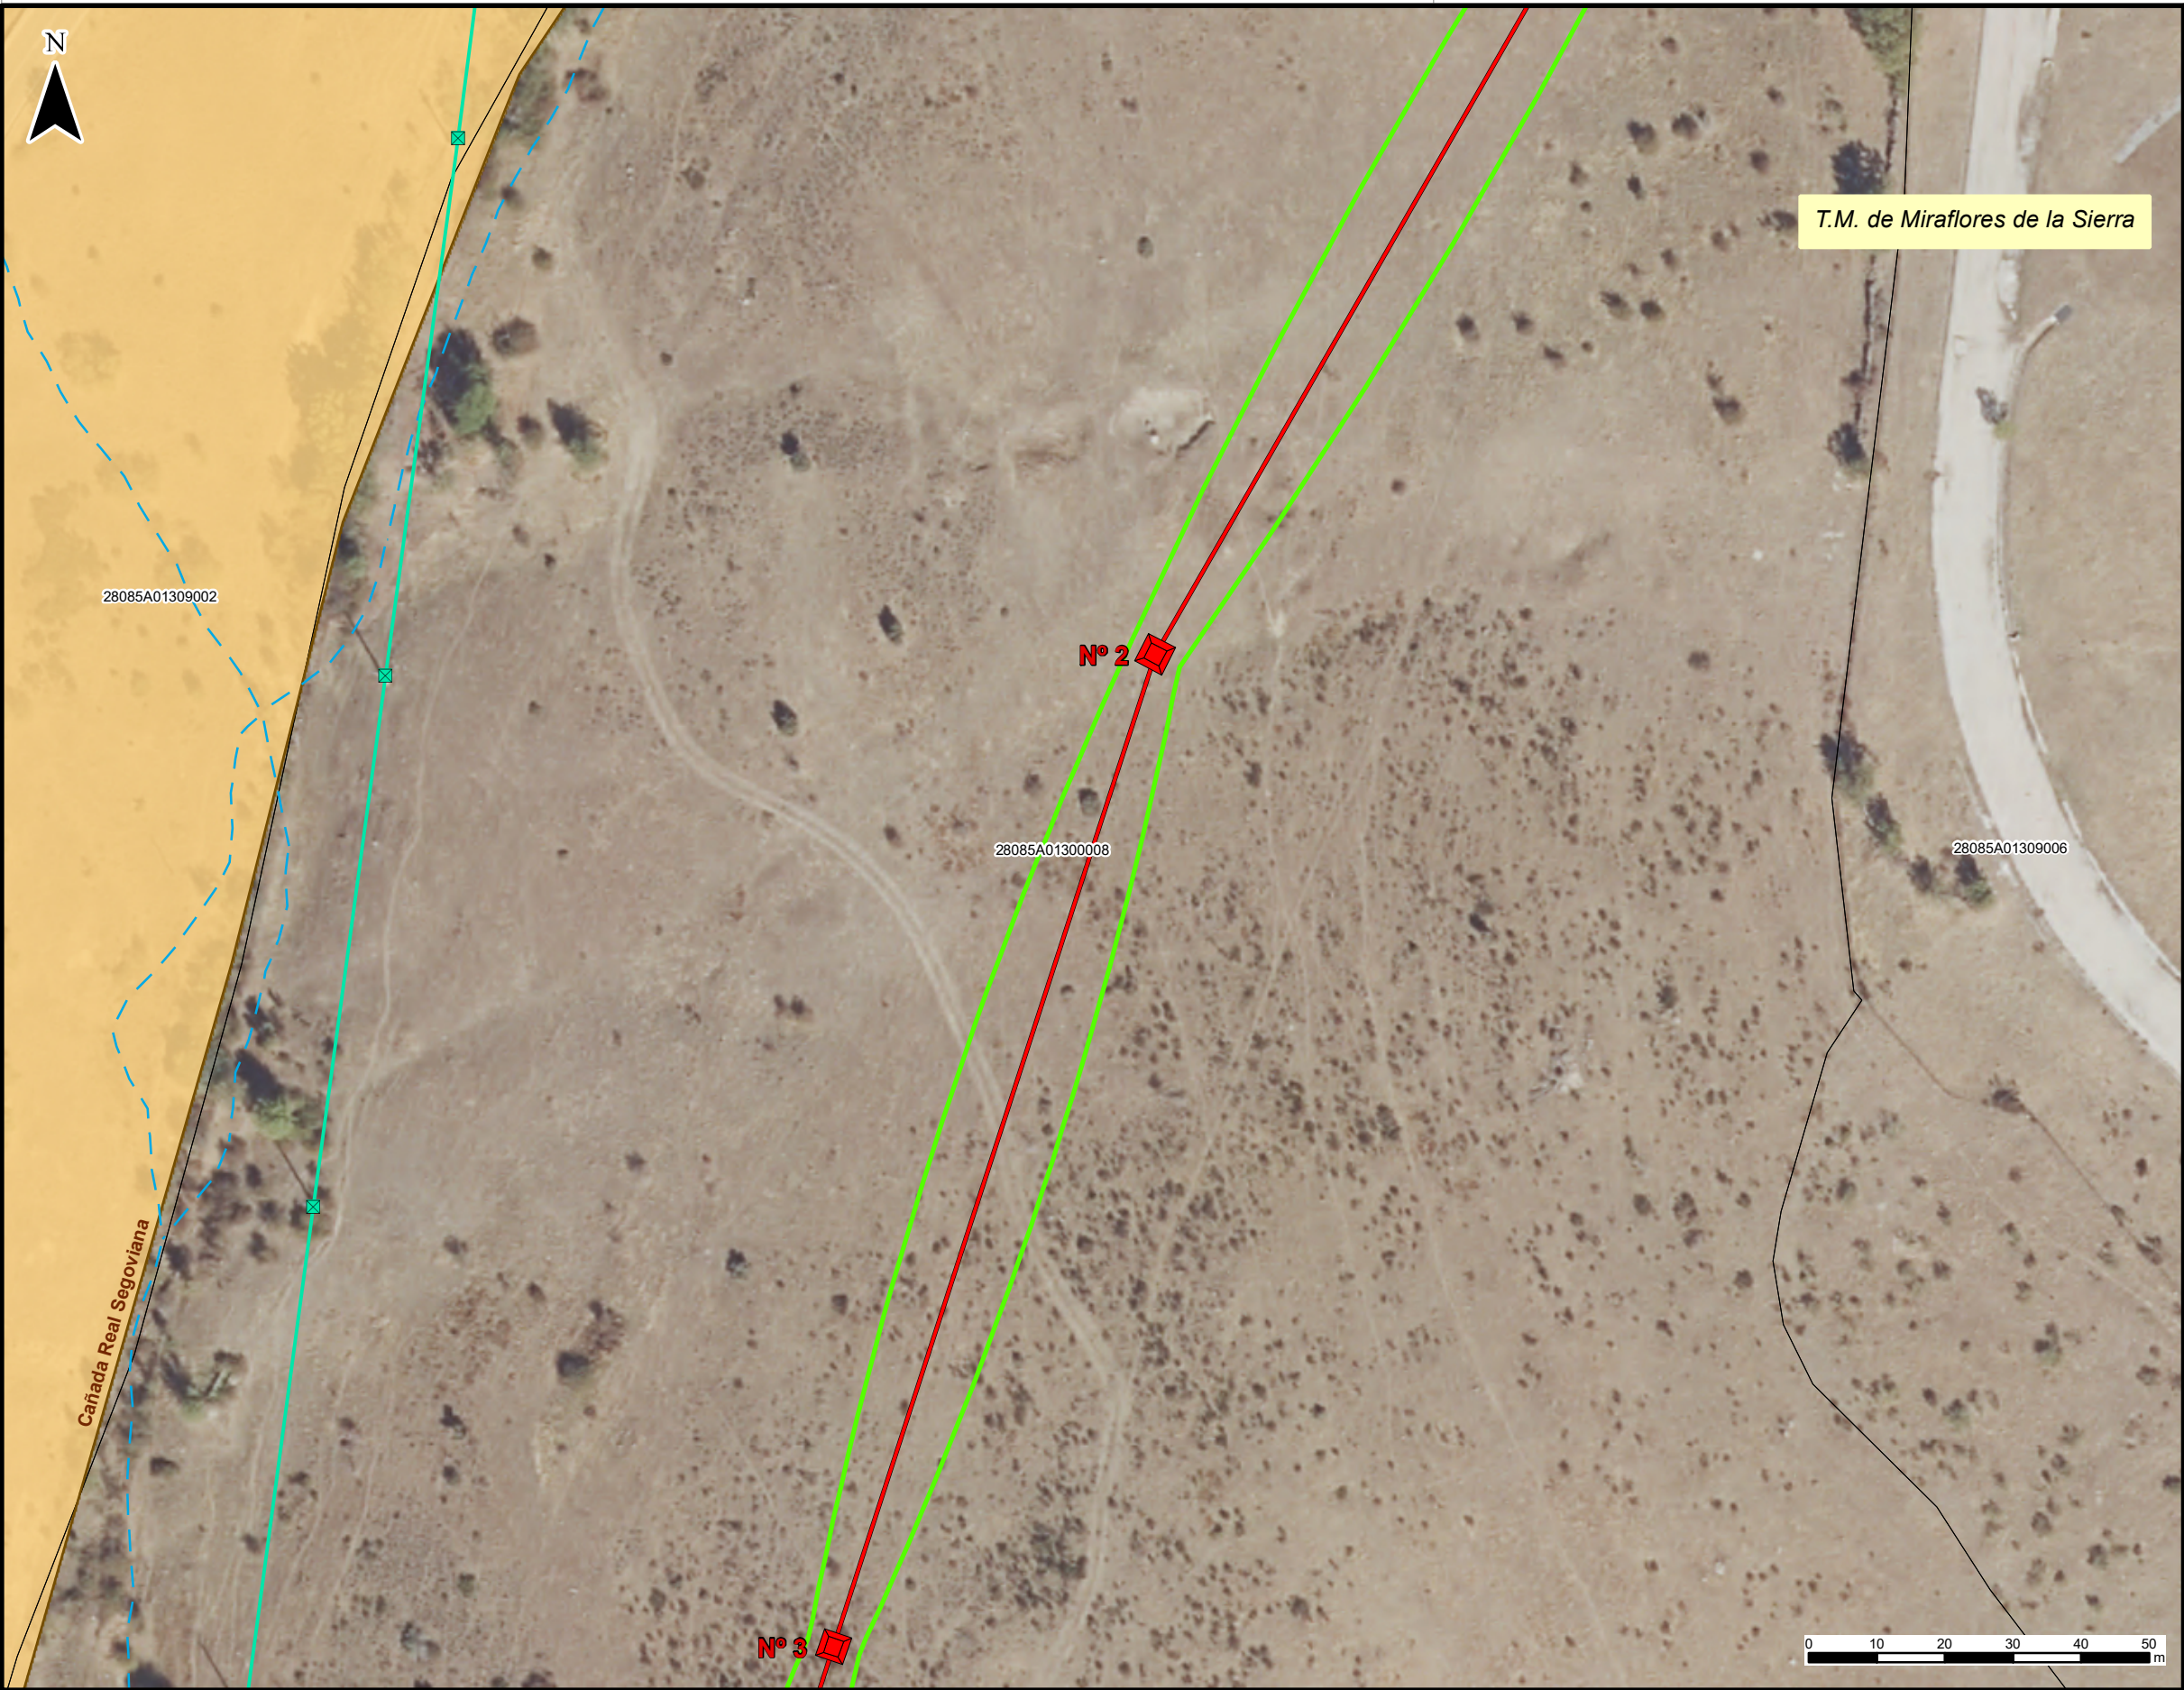

- LEYENDA -

- Apoyo Existente
- Apoyo Proyectado
- Arqueta Proyectada
- CT Existente
- LMT Exitente
- LAMT Proyectada
- LSMT Proyectada
- Servidumbre aérea
- Servidumbre subterránea
- Ferrocarril
- Catastro
- Vías Pecuarias

ORIGINAL DIN-A3						
	0	10/11/2023	VAM	MASS	JLRB	I-DE
	Edición	Fecha	Dibujado	Proyectado	Comprobado	Validado
						PLAN ESPECIAL DE INFRAESTRUCTURAS
						EDITADO PARA

Nº EXPTE.:

ESCALA:
1:1.000

PLANO Nº: 3
Hoja 2 de 5

TENDIDO DE DOS NUEVAS LÍNEAS DE MT. 20 KV DESDE
STR. MIRAFLORES (4135-T) AL CT. 162211051 REAL SAN ANTONIO
- MIRAFLORES DE LA SIERRA-SOTO DEL REAL -
(MADRID)

- EMPLAZAMIENTO -

Nº REF. HG: 21/035.00341

AUTOR DEL DOCUMENTO:
LICENCIADO EN
CIENCIAS AMBIENTALES:
VÍCTOR ALONSO RAZO