

- LEYENDA -

- Apoyo Existente
- Apoyo Proyectado
- Arqueta Proyectada
- CT Existente
- LMT Exitente
- LAMT Proyectada
- LSMT Proyectada
- Servidumbre aérea
- Servidumbre subterránea
- Ferrocarril
- Catastro
- Vías Pecuarias

CT. REAL SAN ANTONIO  
162211051  
Coordenadas UTM (ETRS89):  
X: 434.314 // Y: 4.513.153

ORIGINAL DIN-A3						
	0	10/11/2023	VAM	MASS	JLRB	I-DE
	Edición	Fecha	Dibujado	Proyectado	Comprobado	Validado
						PLAN ESPECIAL DE INFRAESTRUCTURAS
						EDITADO PARA

Nº EXPTE.:

ESCALA:  
1:1.000

PLANO Nº: 3  
Hoja 5 de 5


TENDIDO DE DOS NUEVAS LÍNEAS DE MT. 20 KV DESDE  
STR. MIRAFLORES (4135-T) AL CT. 162211051 REAL SAN ANTONIO  
- MIRAFLORES DE LA SIERRA-SOTO DEL REAL -  
(MADRID)

- EMPLAZAMIENTO -

Nº REF. HG:

21/035.00341



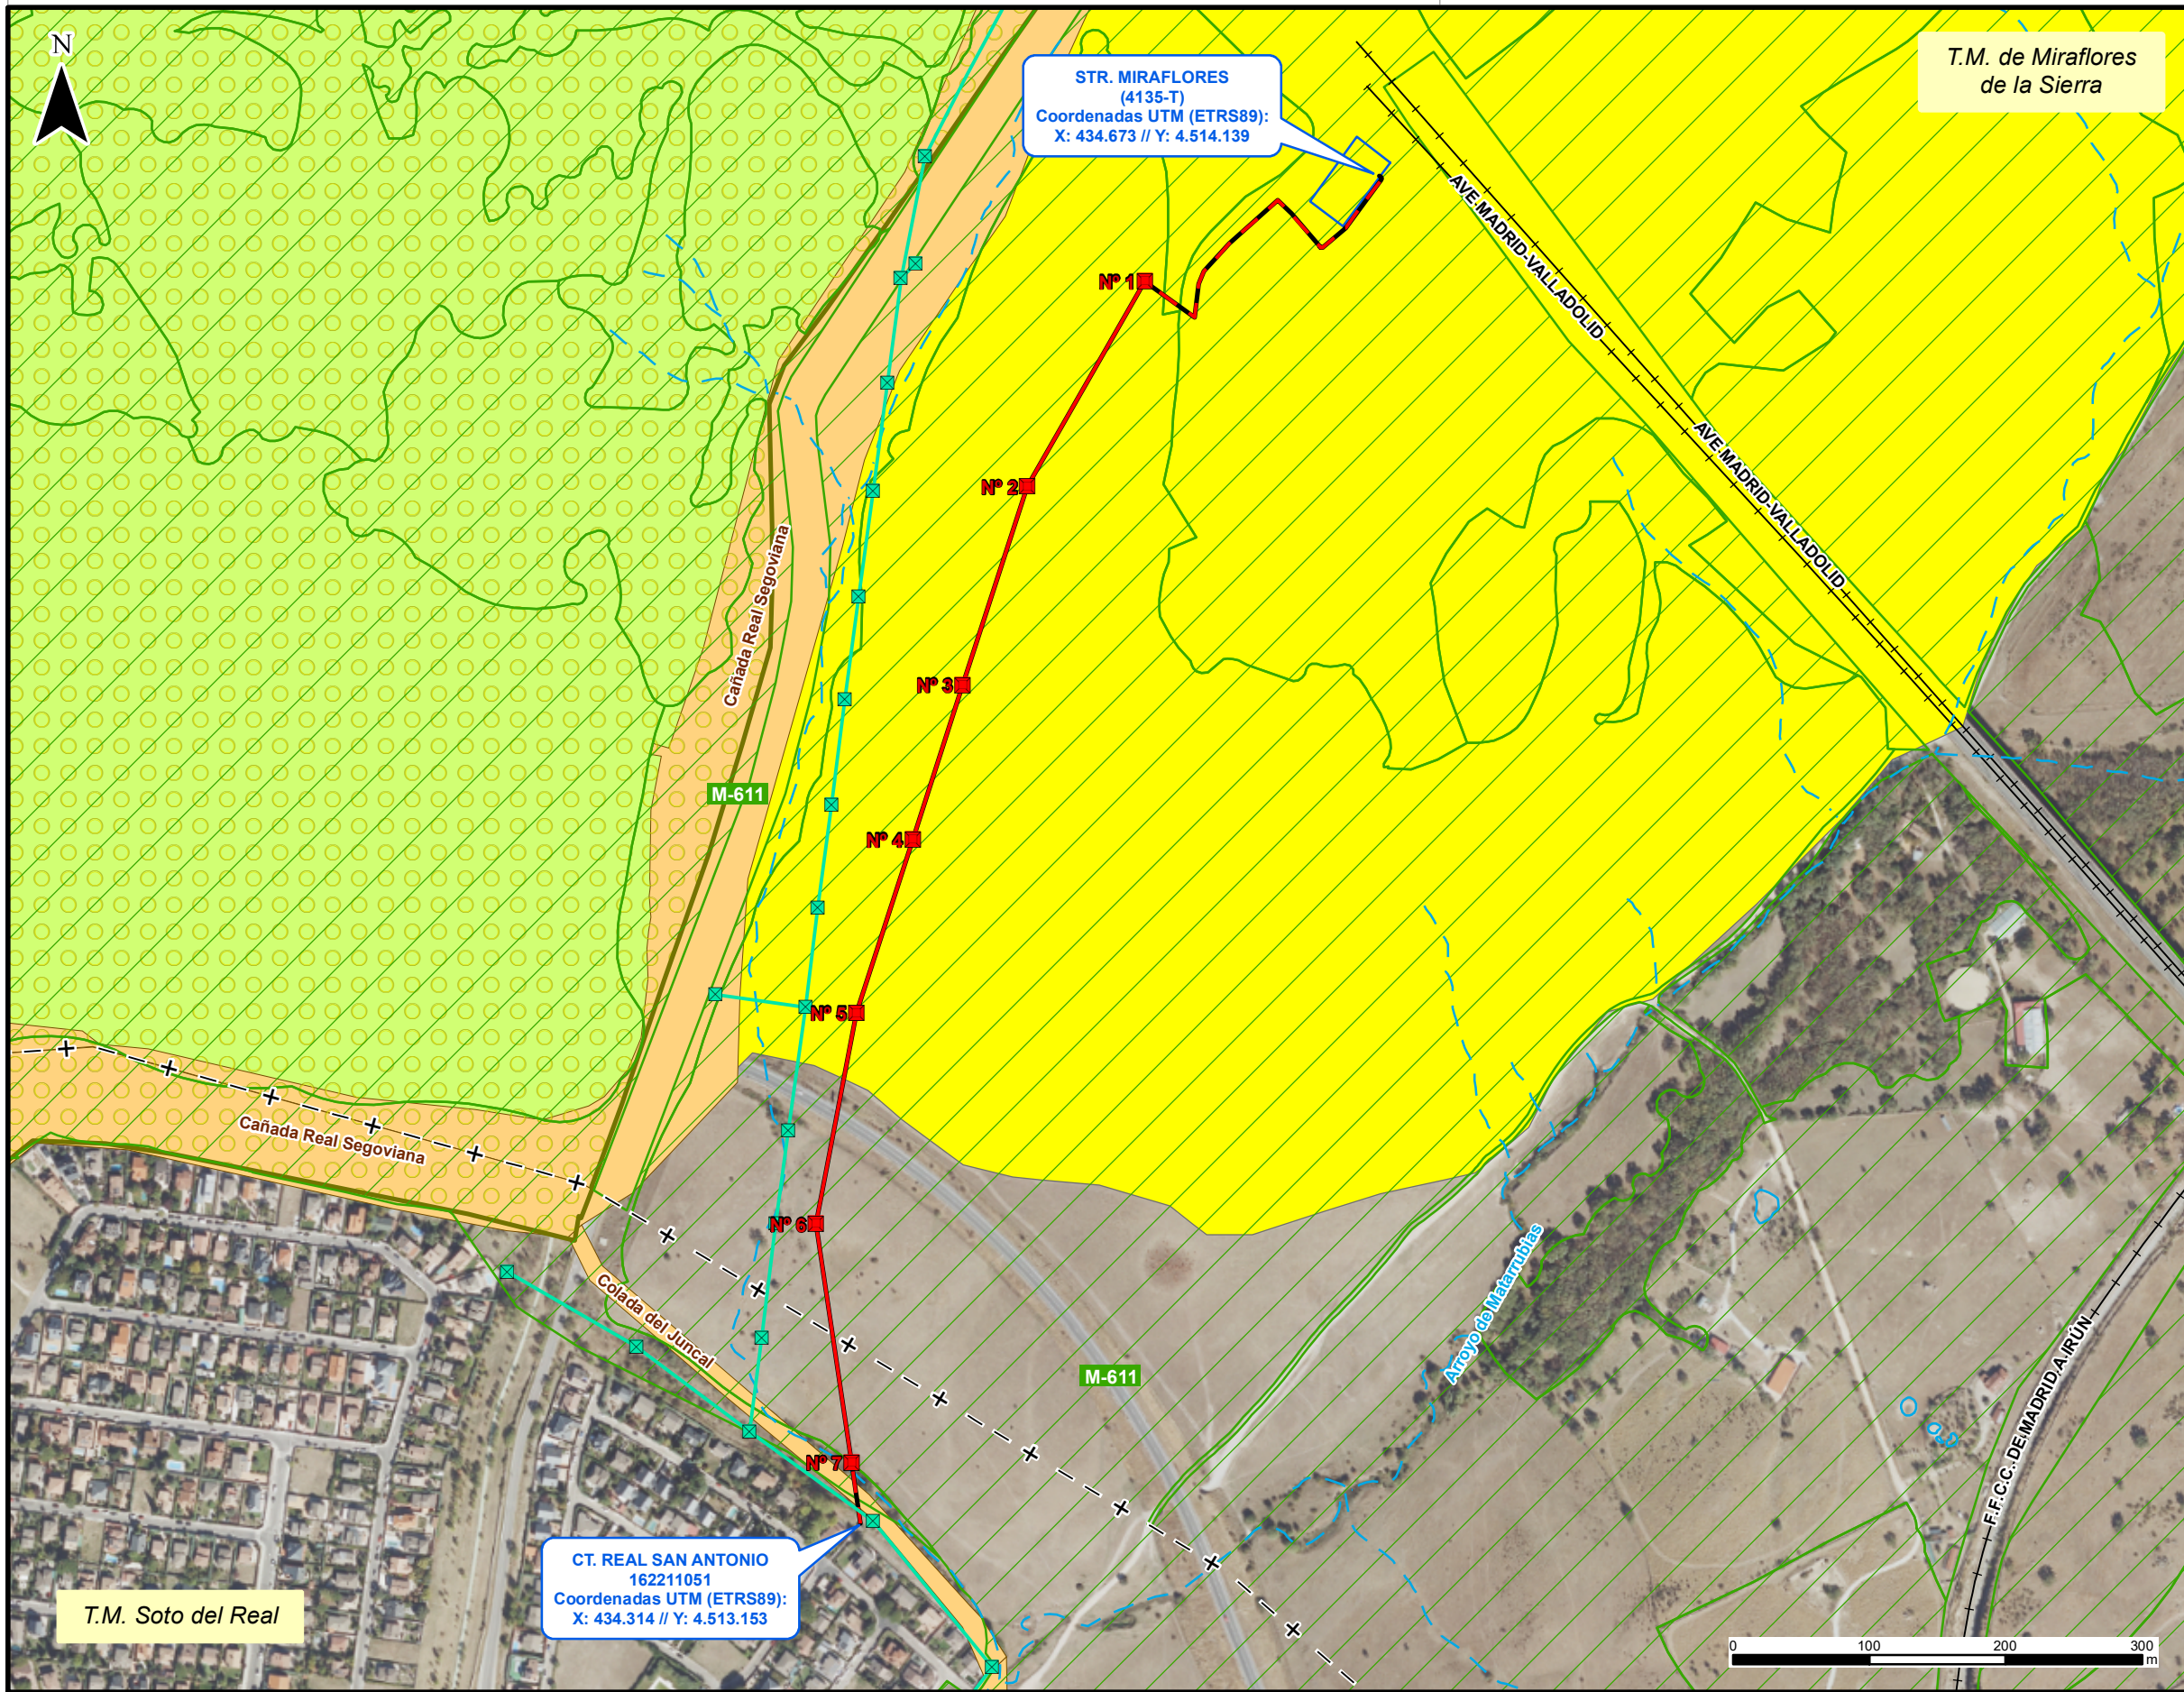

**- LEYENDA -**

- Apoyo Proyectado
- Apoyo Existente
- LMT Existente
- LMT Proyectada
- LSMT Proyectada
- ▨ Terreno Forestal de la Comunidad de Madrid
- ▨ Vías Pecuarias
- ▨ Parque Regional de la Cuenca Alta del Manzanares
- ▨ Zona de Transición
- ▨ Área reservada para Parque

Plan de Ordenación de los Recursos Naturales de la Sierra de Guadarrama

TENDIDO DE DOS NUEVAS LÍNEAS DE MT. 20 KV DESDE STR. MIRAFLORES (4135-T) AL CT. 162211051 REAL SAN ANTONIO - MIRAFLORES DE LA SIERRA-SOTO DEL REAL - (MADRID)



Nº REF. HG: 21/035.00341

AUTOR DEL DOCUMENTO: LICENCIADO EN CIENCIAS AMBIENTALES: VÍCTOR ALONSO MAZÓ



Nº EXPTE.: ESCALA: 1:5.000 PLANO Nº: 4 Hoja 1 de 1

- SINTESIS AMBIENTAL -

0	10/11/2023	VAM	MASS	JLRB	I-DE	PLAN ESPECIAL DE INFRAESTRUCTURAS
Edición	Fecha	Dibujado	Proyectado	Comprobado	Validado	EDITADO PARA

ORIGINAL DIN-A3