

Leyenda

- Apoyos Proyectados ALTERNATIVA 1
- Apoyos Proyectados ALTERNATIVA 2
- Apoyos Proyectados ALTERNATIVA 3
- Accesos
- LMT 15kV Existente
- LAT 45kV Existente
- Alternativa1
- Alternativa2
- Alternativa3
- Vías Pecuarias

FUENTE: «Dirección General del Catastro, Ministerio de Economía y Hacienda».

ORIGINAL DIN-A3							
	0	11/10/2021	TCF	MGD	MGD	I-DE	DOCUMENTO AMBIENTAL ESTRATEGICO (DAE)
	EDICION	FECHA	DIBUJADO	PROYECTADO	COMPROBADO	VALIDADO	EDITADO PARA



Nº EXPTE. IBERDROLA.:

ESCALA: 1:2500

PLANO Nº8
HOJA 1


REFORME DE LÍNEA AÉREA M.T. 15kV
"4849-02-COTORREDONDO-LÍNEA2"
EN CARRIL TOLEDANO
-BATRES Y NAVALCARNERO- (MADRID)

-ACCESOS -



Nº REF HEMAG: 21/035.00369

AUTOR DEL DOCUMENTO:
LICENCIADO EN
CIENCIAS AMBIENTALES:
VÍCTOR ALONSO MAZO

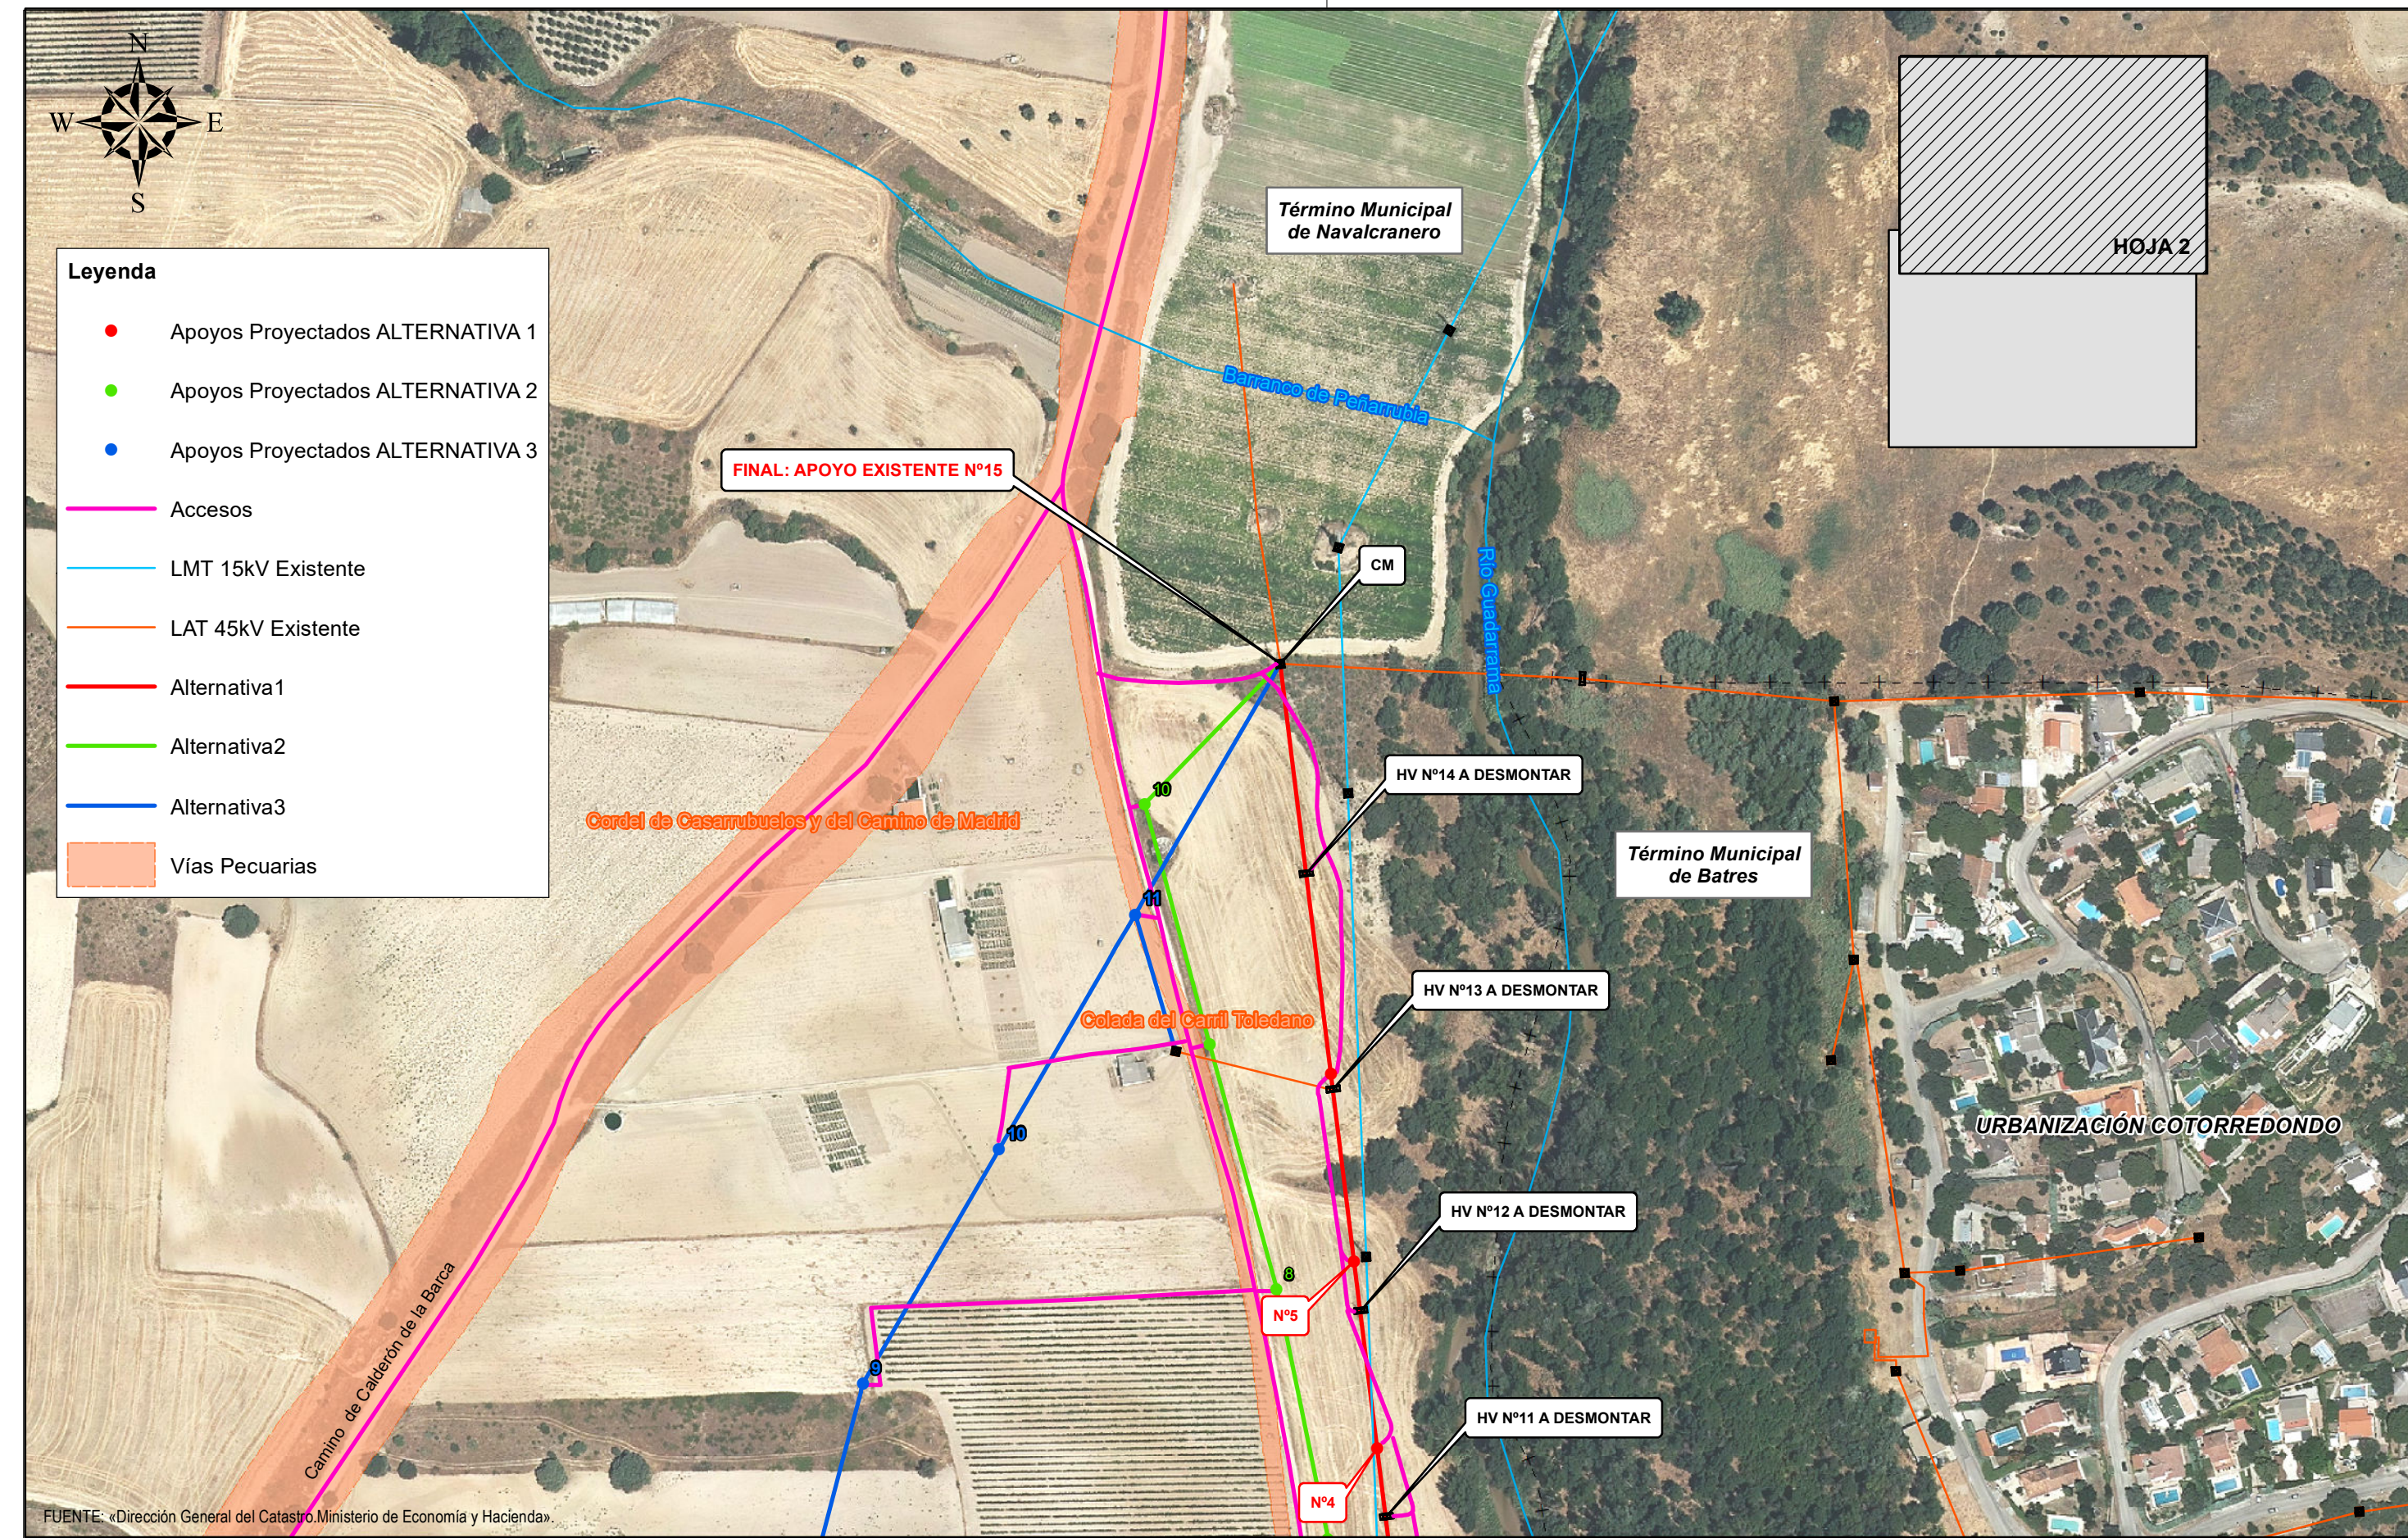


ORIGINAL DIN-A3	0	11/10/2021	TCF	MGD	MGD	I-DE	DOCUMENTO AMBIENTAL ESTRATEGICO (DAE)
	EDICION	FECHA	DIBUJADO	PROYECTADO	COMPROBADO	VALIDADO	EDITADO PARA



REFORME DE LÍNEA AÉREA M.T. 15kV
"4849-02-COTORREDONDO-LÍNEA2"
EN CARRIL TOLEDANO
-BATRES Y NAVALCARNERO- (MADRID)

Nº EXPTE. IBERDROLA.:
ESCALA: 1:2500
PLANO Nº8
HOJA 2



Nº REF HEMAG: 21/035.00369

AUTOR DEL DOCUMENTO:
LICENCIADO EN
CIENCIAS AMBIENTALES:
VÍCTOR ALONSO MAZO

-ACCESOS -