


FUENTE: «Dirección General del Catastro, Ministerio de Economía y Hacienda» y «Catálogo de Información Geográfica de la comunidad de Madrid».						i-DE Grupo IBERDROLA		REFORME DE LÍNEA AÉREA M.T. 15kV "4849-02-COTORREDONDO-LÍNEA2" EN CARRIL TOLEDANO -BATRES Y NAVALCARNERO- (MADRID)		Grupo Hemag INGENIERÍA - SERVICIOS - SALUD	
DOCUMENTO AMBIENTAL ESTRATÉGICO (DAE)						Nº EXPTE. IBERDROLA.:		- BATRES Y NAVALCARNERO- (MADRID)		Nº REF HEMAG: 21/035.00369	
EDITADO PARA						ESCALA: 1:2500		- CLASIFICACIÓN DEL SUELO -		AUTOR DEL DOCUMENTO: LICENCIADO EN CIENCIAS AMBIENTALES: VÍCTOR ALONSO MAZÓ	
						PLANO Nº3 HOJA 1					

ORIGINAL DIN-A3

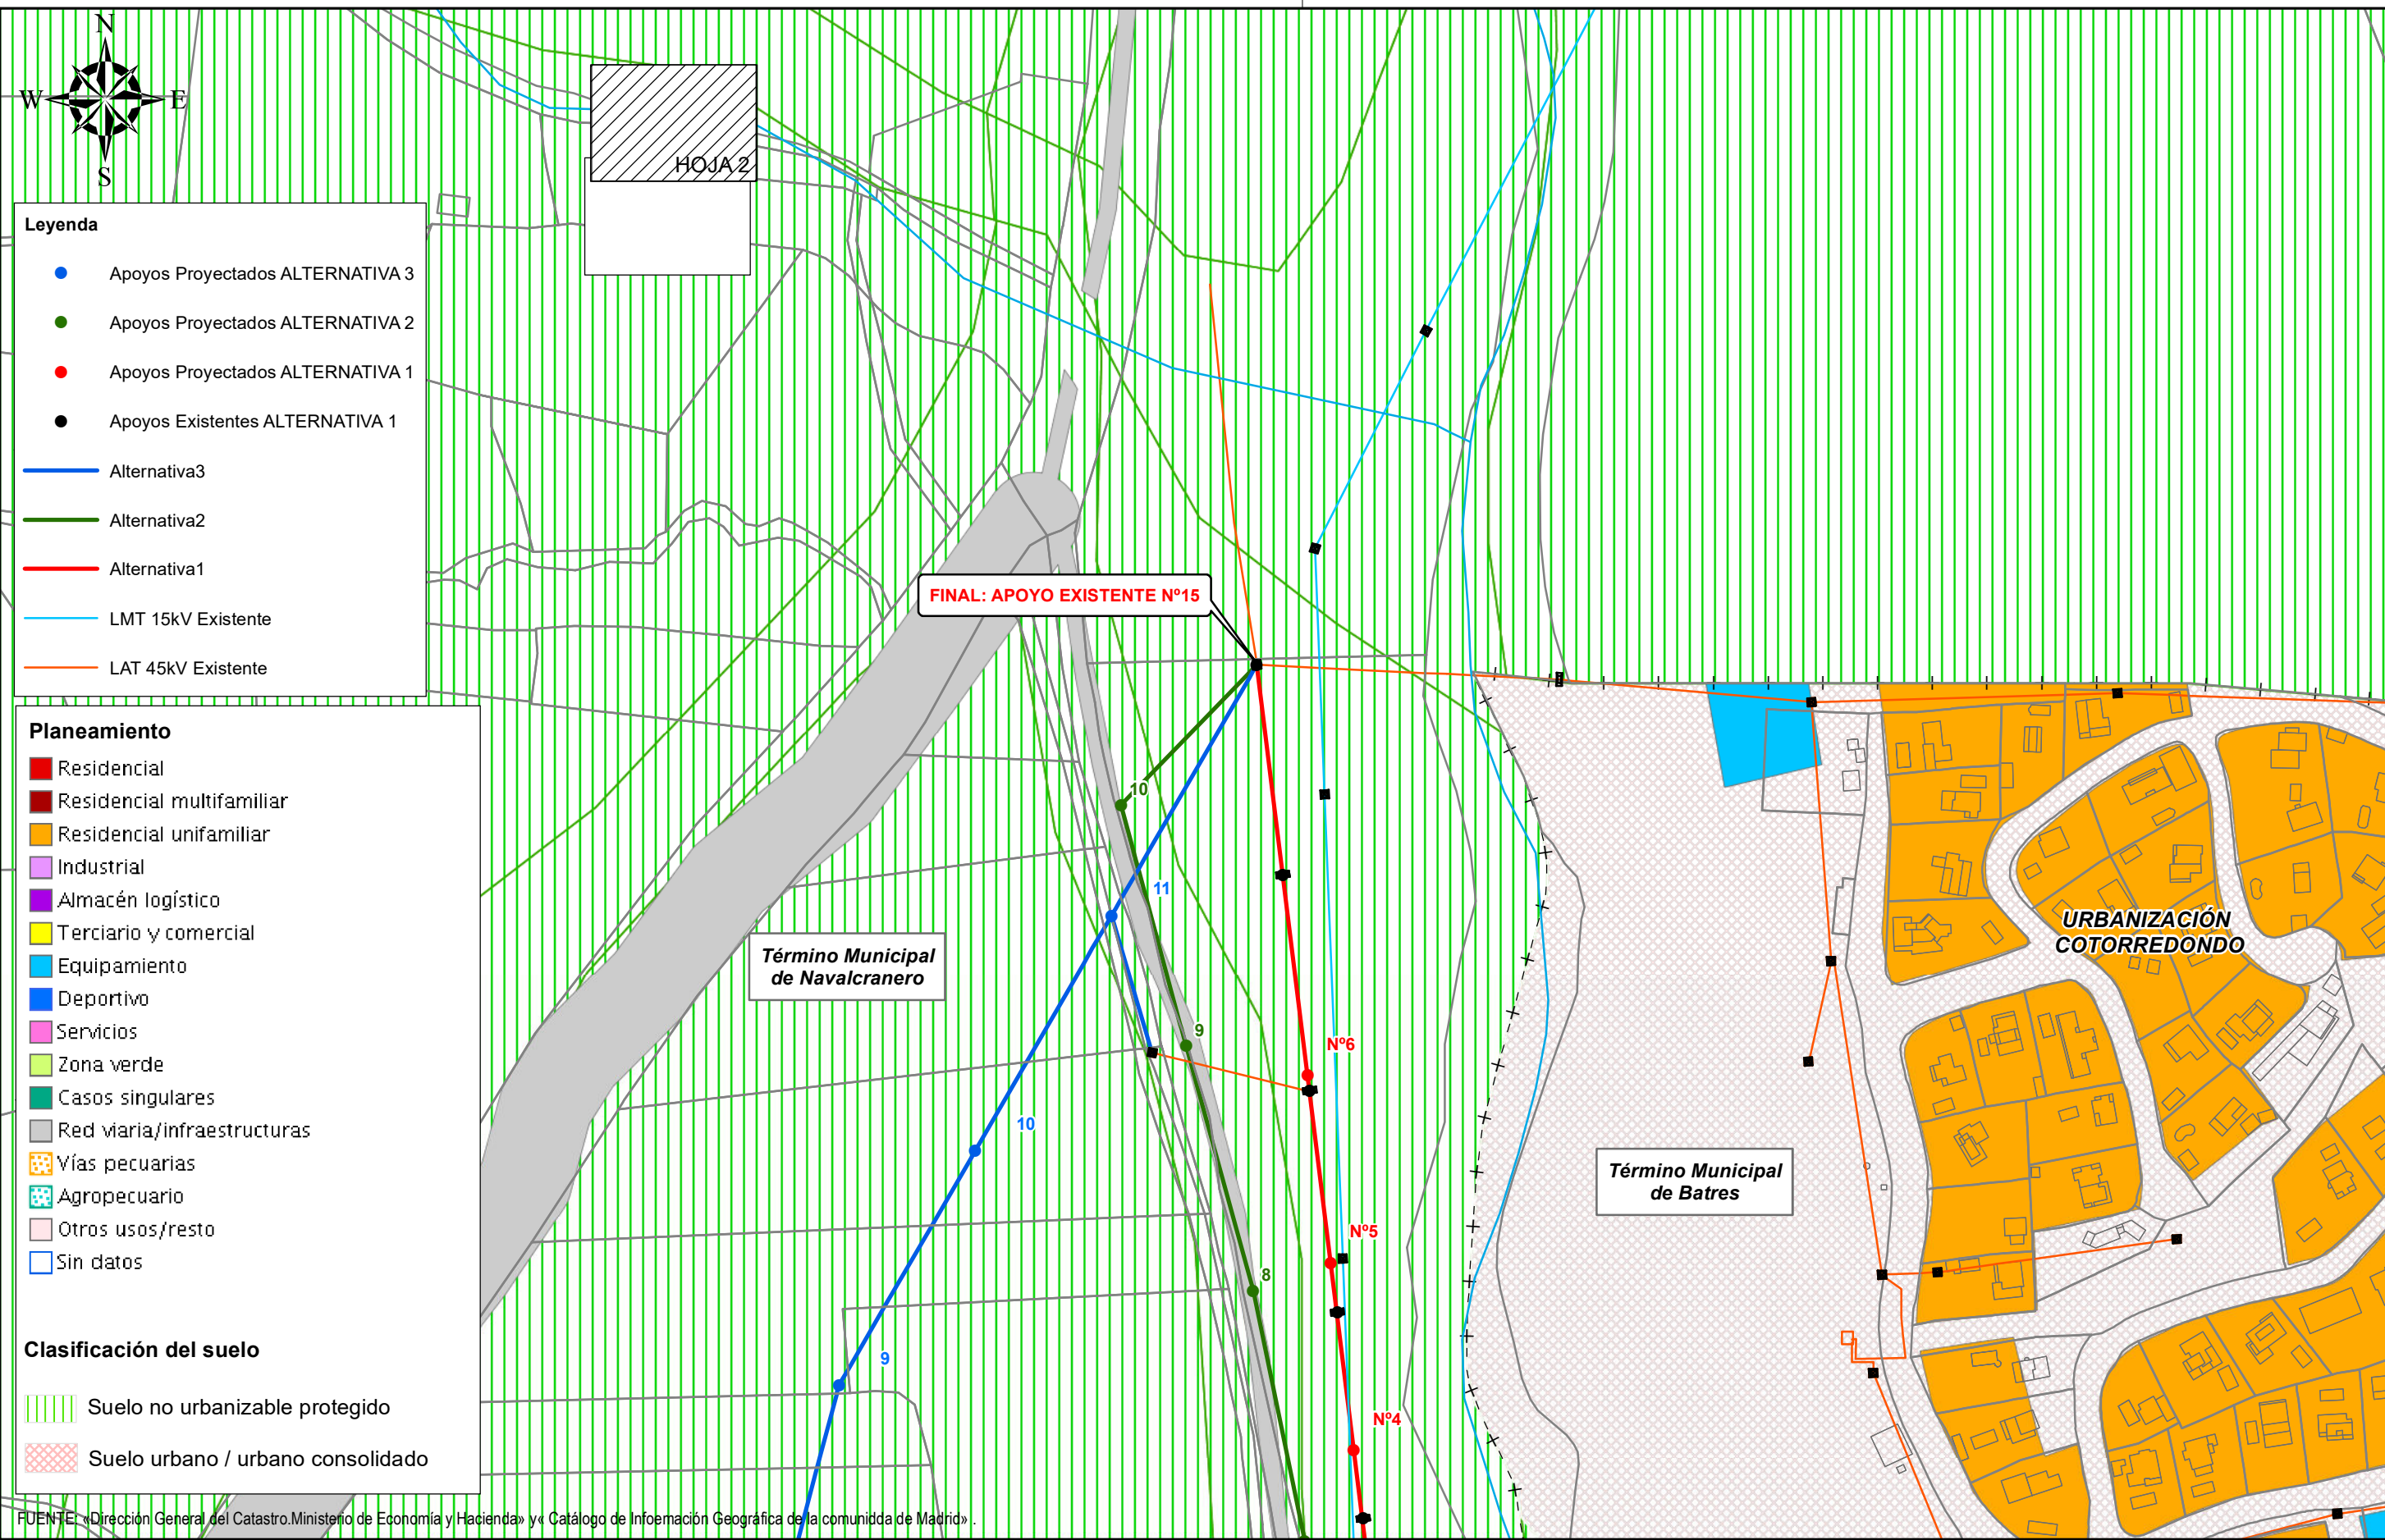

FUENTE: «Dirección General del Catastro.Ministerio de Economía y Hacienda» y « Catálogo de Información Geográfica de la comunidad de Madrid» .

ORIGINAL DIN-A3

0	15/10/2021	TCF	MGD	MGD	I-DE	DOCUMENTO AMBIENTAL ESTRATEGICO (DAE)
EDICION	FECHA	DIBUJADO	PROYECTADO	COMPROBADO	VALIDADO	EDITADO PARA

Nº EXPTE. IBERDROLA.:

ESCALA: 1:2500

PLANO Nº3
HOJA 2

REFORME DE LÍNEA AÉREA M.T.15kV
"4849-02-COTORREDONDO-LÍNEA2"
EN CARRIL TOLEDANO
-BATRES Y NAVALCARNERO- (MADRID)

- CLASIFICACIÓN DEL SUELO -

Nº REF HEMAG: 21/035.00369

AUTOR DEL DOCUMENTO:
LICENCIADO EN
CIENCIAS AMBIENTALES:
VÍCTOR ALONSO MAZÓ