






ORIGINAL DIN-A3							 Nº EXPTE. IBERDROLA.:	REFORME DE LÍNEA AÉREA M.T.15kV "4849-02-COTORREDONDO-LÍNEA2" EN CARRIL TOLEDANO -BATRES Y NAVALCARNERO- (MADRID)	 Nº REF HEMAG: 21/035.00369
	0	05/10/2021	TCF	MGD	MGD	I-DE	DOCUMENTO AMBIENTAL ESTRATEGICO (DAE)		
EDICION	FECHA	DIBUJADO	PROYECTADO	COMPROBADO	VALIDADO	EDITADO PARA	ESCALA: 1:2000	PLANO Nº4 HOJA 1	- ÁREAS DE PROTEGIDAS -
									AUTOR DEL DOCUMENTO: LICENCIADO EN CIENCIAS AMBIENTALES: VICTOR ALONSO MAZO

AUTOR DEL DOCUMENTO:
LICENCIADO EN
CIENCIAS AMBIENTALES:
VÍCTOR ALONSO NAZÓ

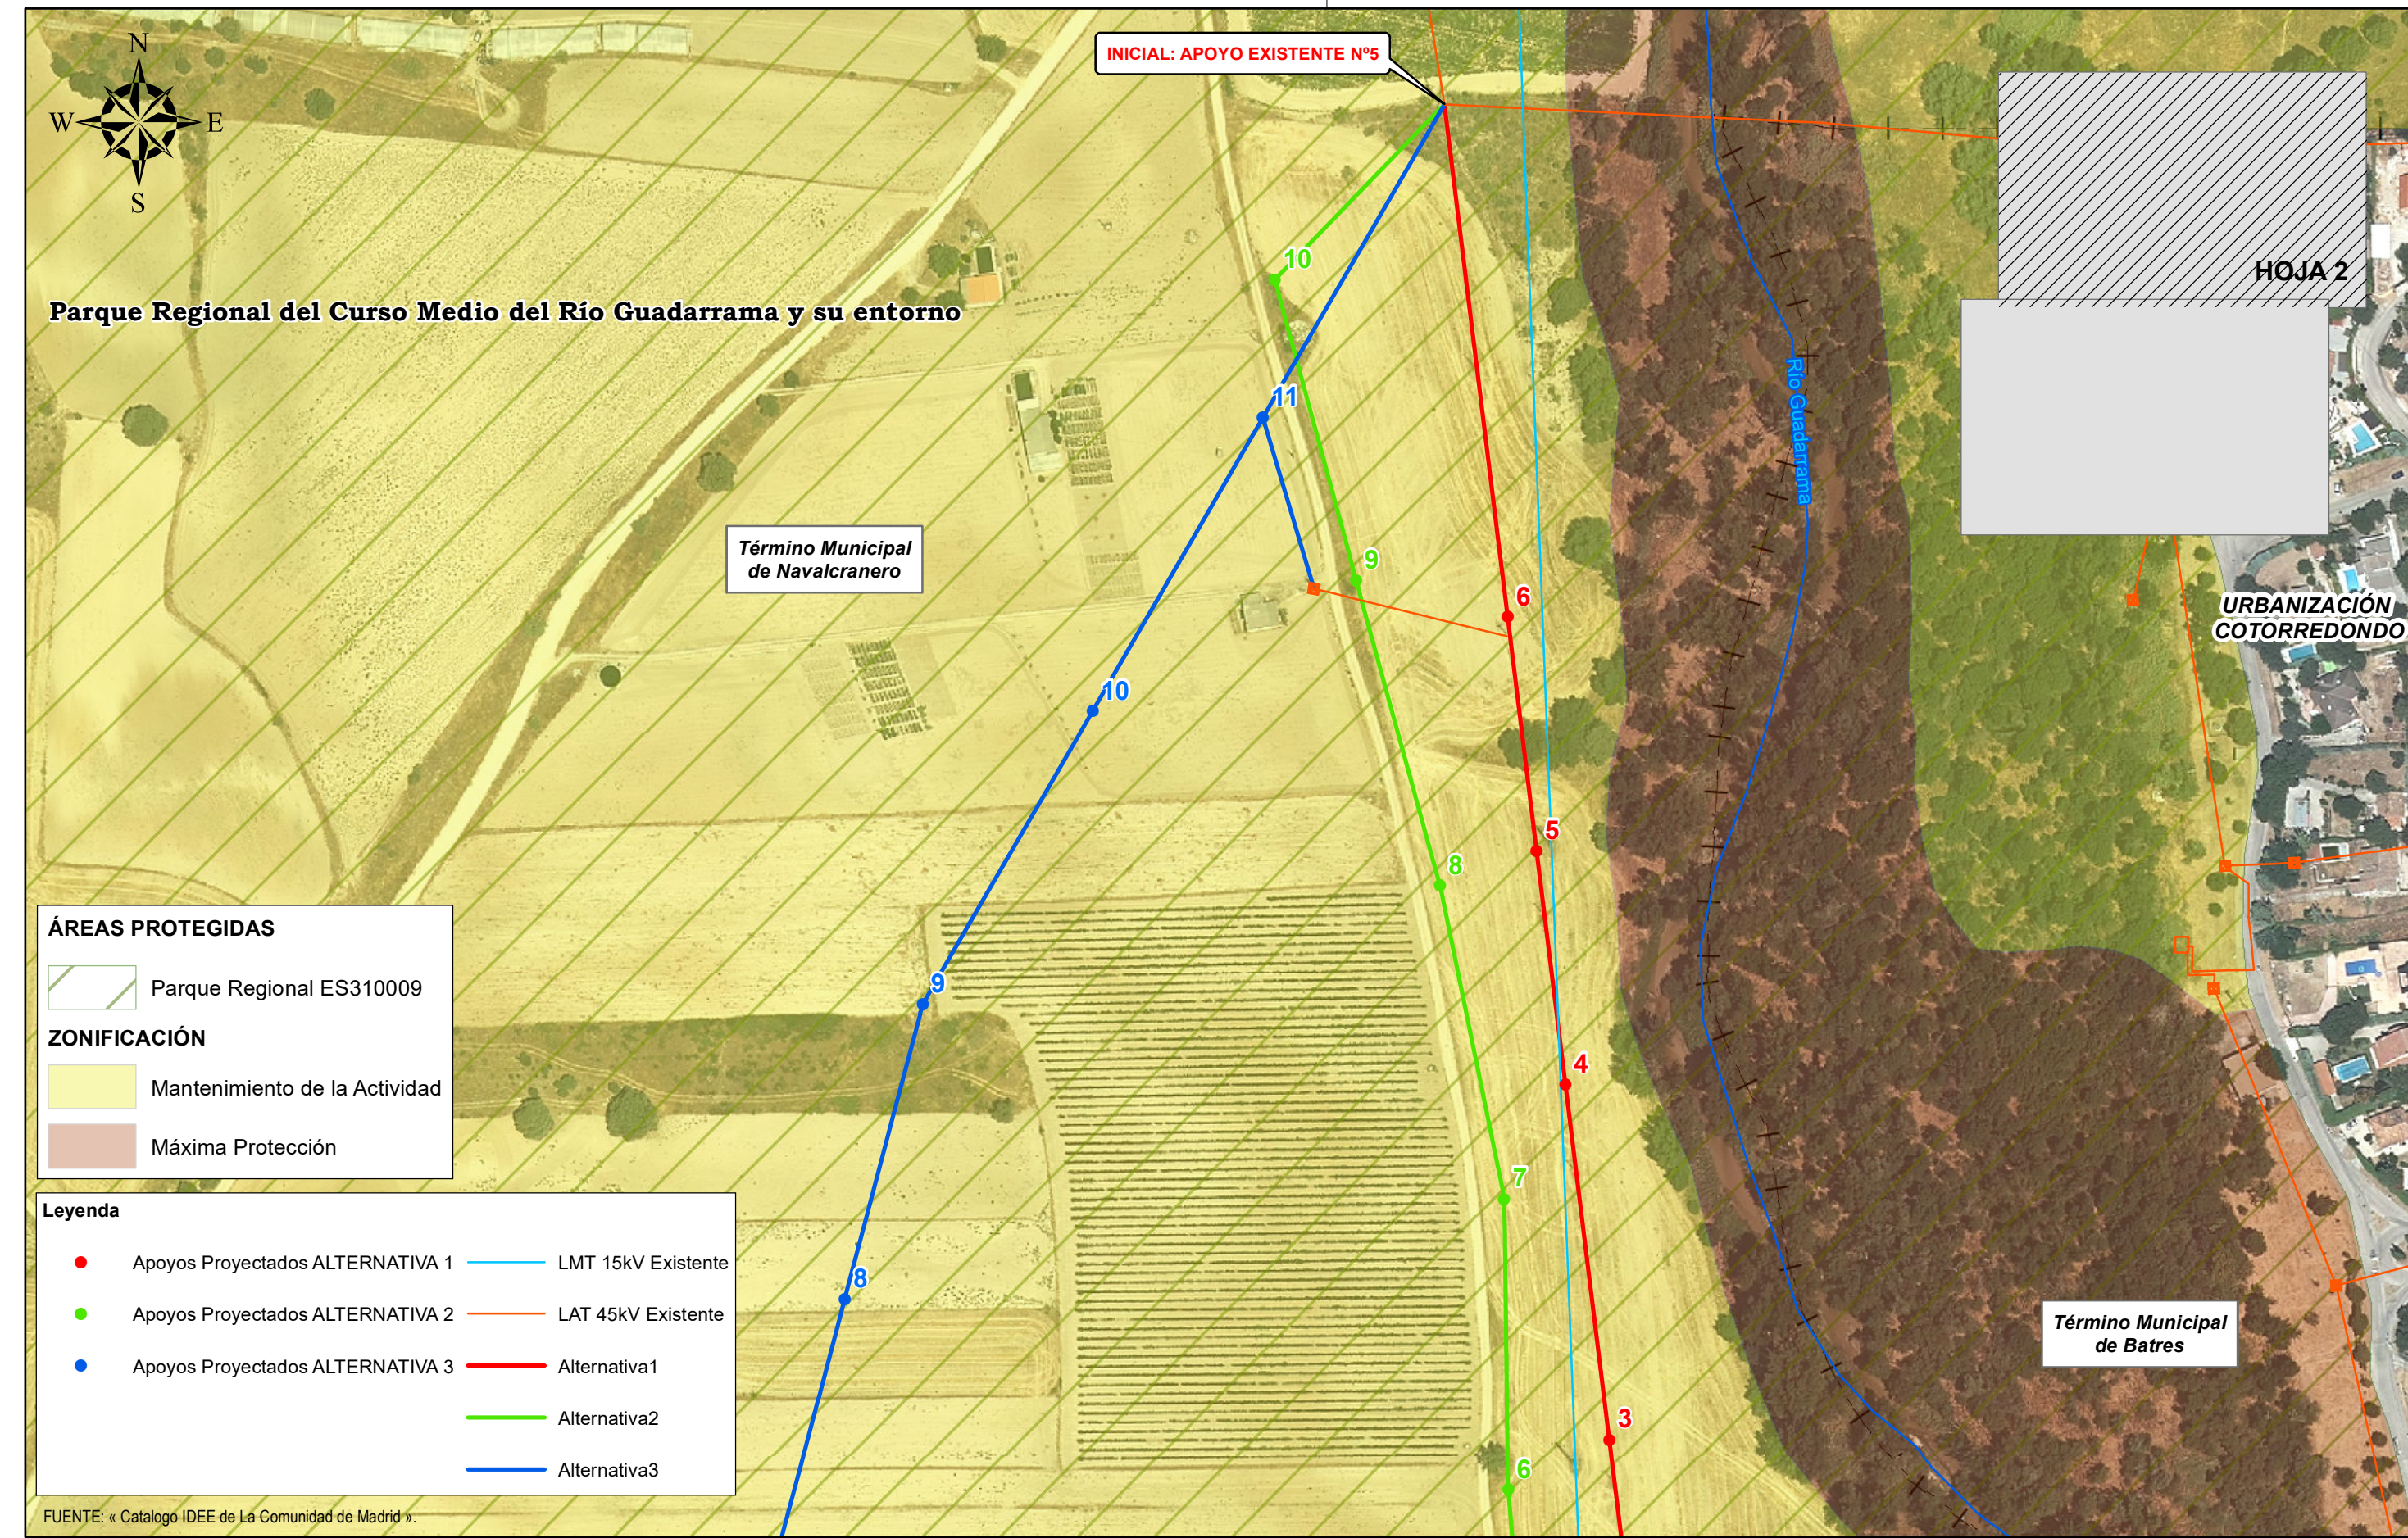

ORIGINAL DIN-A3							 Nº EXPTE. IBERDROLA.:	REFORME DE LÍNEA AÉREA M.T.15kV "4849-02-COTORREDONDO-LÍNEA2" EN CARRIL TOLEDANO -BATRES Y NAVALCARNERO- (MADRID)		 Nº REF HEMAG: 21/035.00369
	0	05/10/2021	TCF	MGD	MGD	I-DE	DOCUMENTO AMBIENTAL ESTRATEGICO (DAE)			
EDICION	FECHA	DIBUJADO	PROYECTADO	COMPROBADO	VALIDADO	EDITADO PARA	ESCALA: 1:2000	PLANO Nº4 HOJA 2	- ÁREAS DE PROTEGIDAS -	AUTOR DEL DOCUMENTO: LICENCIADO EN CIENCIAS AMBIENTALES: VÍCTOR ALONSO MAZO 