



HOJA 1



***Término Municipal
de Navalcranero***

***Término Municipal
de Batres***



Leyenda

- Apoyos Proyectos ALTERNATIVA 1 — LMT 15kV Existente
● Apoyos Proyectos ALTERNATIVA 2 — LAT 45kV Existente
● Apoyos Proyectos ALTERNATIVA 3 — Alternativa1
— Alternativa2
— Alternativa3

-RED NATURA 2000-

- | | |
|---|--|
|  | Espacio previamente ordenado / zonificado o en el que se ha considerado que no es necesario establecer una zonificación específica |
|  | ESPACIOS RED NATURA 2000 LIC_ZEC ES3110005 Cuenca del RíoGuadarrama |


FUENTE: « Catalogo IDEE de La Comunidad de Madrid ».

ORIGINAL DIN-A3							 Grupo IBERDROLA	REFORME DE LÍNEA AÉREA M.T.15kV "4849-02-COTORREDONDO-LÍNEA2" EN CARRIL TOLEDANO -BATRES Y NAVALCARNERO- (MADRID)		 Grupo Hemag INGENIERIA - SERVICIOS - SALUD
	0	05/10/2021	TCF	MGD	MGD	I-DE	DOCUMENTO AMBIENTAL ESTRATEGICO (DAE)	Nº EXPTE. IBERDROLA.:		Nº REF HEMAG: 21/035.00369
EDICION	FECHA	DIBUJADO	PROYECTADO	COMPROBADO	VALIDADO	EDITADO PARA	ESCALA: 1:2000	PLANO Nº5 HOJA 1	- RED NATURA 2000 -	AUTOR DEL DOCUMENTO: LICENCIADO EN CIENCIAS AMBIENTALES: VÍCTOR ALONSO MAZO


-RED NATURA 2000-

Espacio previamente ordenado / zonificado o en el que se ha considerado que no es necesario establecer una zonificación específica


ESPACIOS RED NATURA 2000 LIC_ZEC ES3110005 Cuenca del RíoGuadarrama

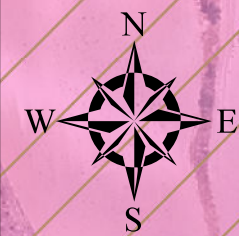

Parque Regional del Curso Medio del Río Guadarrama y su entorno
(PR, LIC_ZEC)

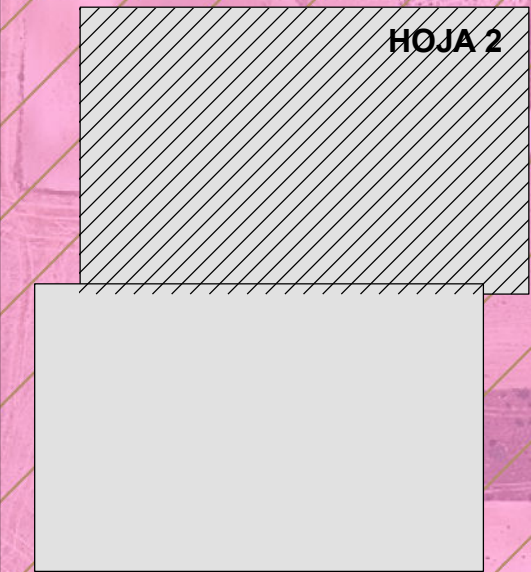

FUENTE: « Catálogo IDEE de La Comunidad de Madrid ».

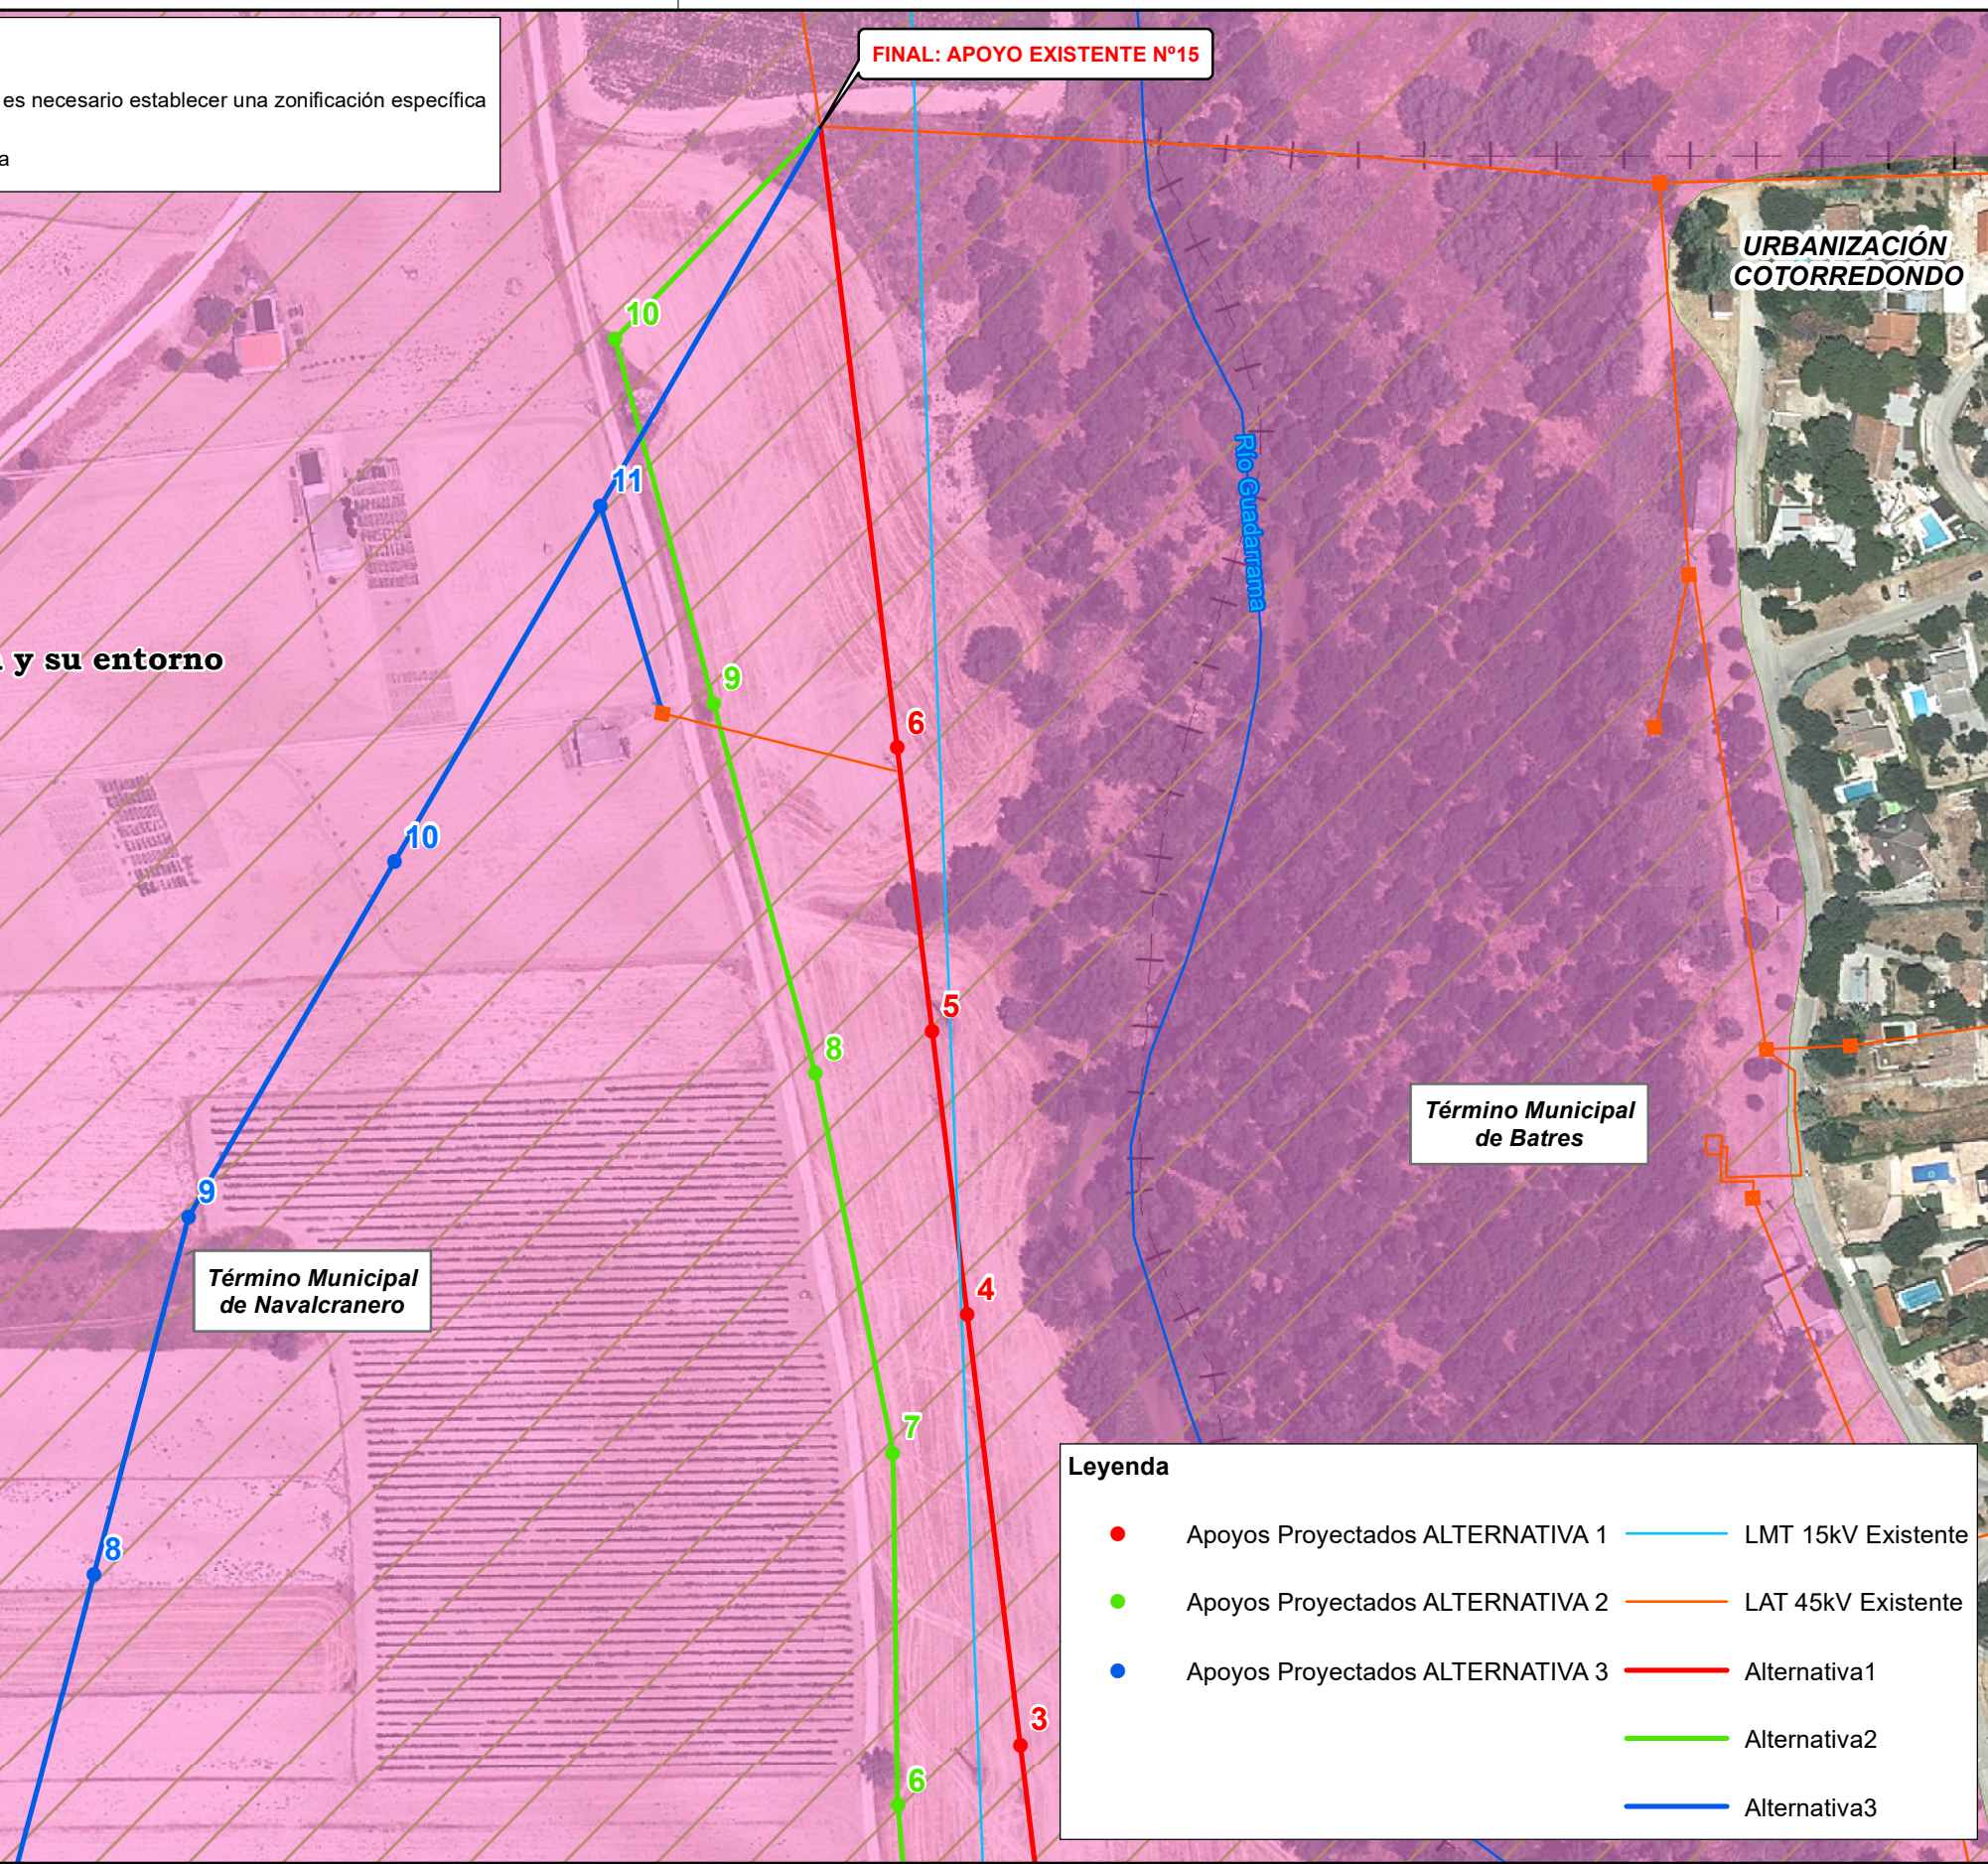

Leyenda

Apoyos Proyectados ALTERNATIVA 1

Apoyos Proyectados ALTERNATIVA 2

Apoyos Proyectados ALTERNATIVA 3




LMT 15kV Existente

LAT 45kV Existente

Alternativa1

Alternativa2

Alternativa3

ORIGINAL DIN-A3							 Nº EXPTE. IBERDROLA.:	REFORME DE LÍNEA AÉREA M.T.15kV "4849-02-COTORREDONDO-LÍNEA2" EN CARRIL TOLEDANO -BATRES Y NAVALCARNERO- (MADRID)		 Nº REF HEMAG: 21/035.00369 AUTOR DEL DOCUMENTO: LICENCIADO EN CIENCIAS AMBIENTALES: VÍCTOR ALONSO RAZO 
	0	05/10/2021	TCF	MGD	MGD	I-DE				
EDICION	FECHA	DIBUJADO	PROYECTADO	COMPROBADO	VALIDADO	EDITADO PARA	ESCALA: 1:2000	PLANO Nº5 HOJA 2	- RED NATURA 2000 -	