

**VIA M** Plan de Infraestructuras de Carreteras y Ferrocarril  
 Comunidad de Madrid

DIRECTOR DEL PROYECTO:  
 MAÑUEL HERRERA ÁLVAREZ

EMPRESA CONSULTORA:  
 asocvj

COMUNIDAD DE MADRID  
 AUTOR DEL PROYECTO:  
 ENRIQUE FERNÁNDEZ DEL CASTAÑO

PROYECTO DE CONSTRUCCIÓN:  
 REMODELACIÓN DEL ENLACE DE LA CARRETERA M-607  
 CON LA CARRETERA M-616 (MADRID)

ESCALA:  
 1:50000


CLAVEL:  
 1 - E - 522  
 FECHA:  
 ABRIL 2016

DESIGNACIÓN DEL PLANO:  
 ANEJO 1.2.19-EXPROPIACIONES E INDEMNIZACIONES  
 PLANTA GENERAL

Nº DE PLANO:  
 1  
 HOJA 1 DE 3

**- LEYENDA -**

Nº Orden	Superficie Expropiada
Nº Polígono	Nº Parcela
PARCELAS	
ANTIGUO LIMITE DE PARCELA	
NUEVO LIMITE DE PARCELA	
EXPROPIACIÓN DEFINITIVA	
EXPROPIACIÓN TEMPORAL	

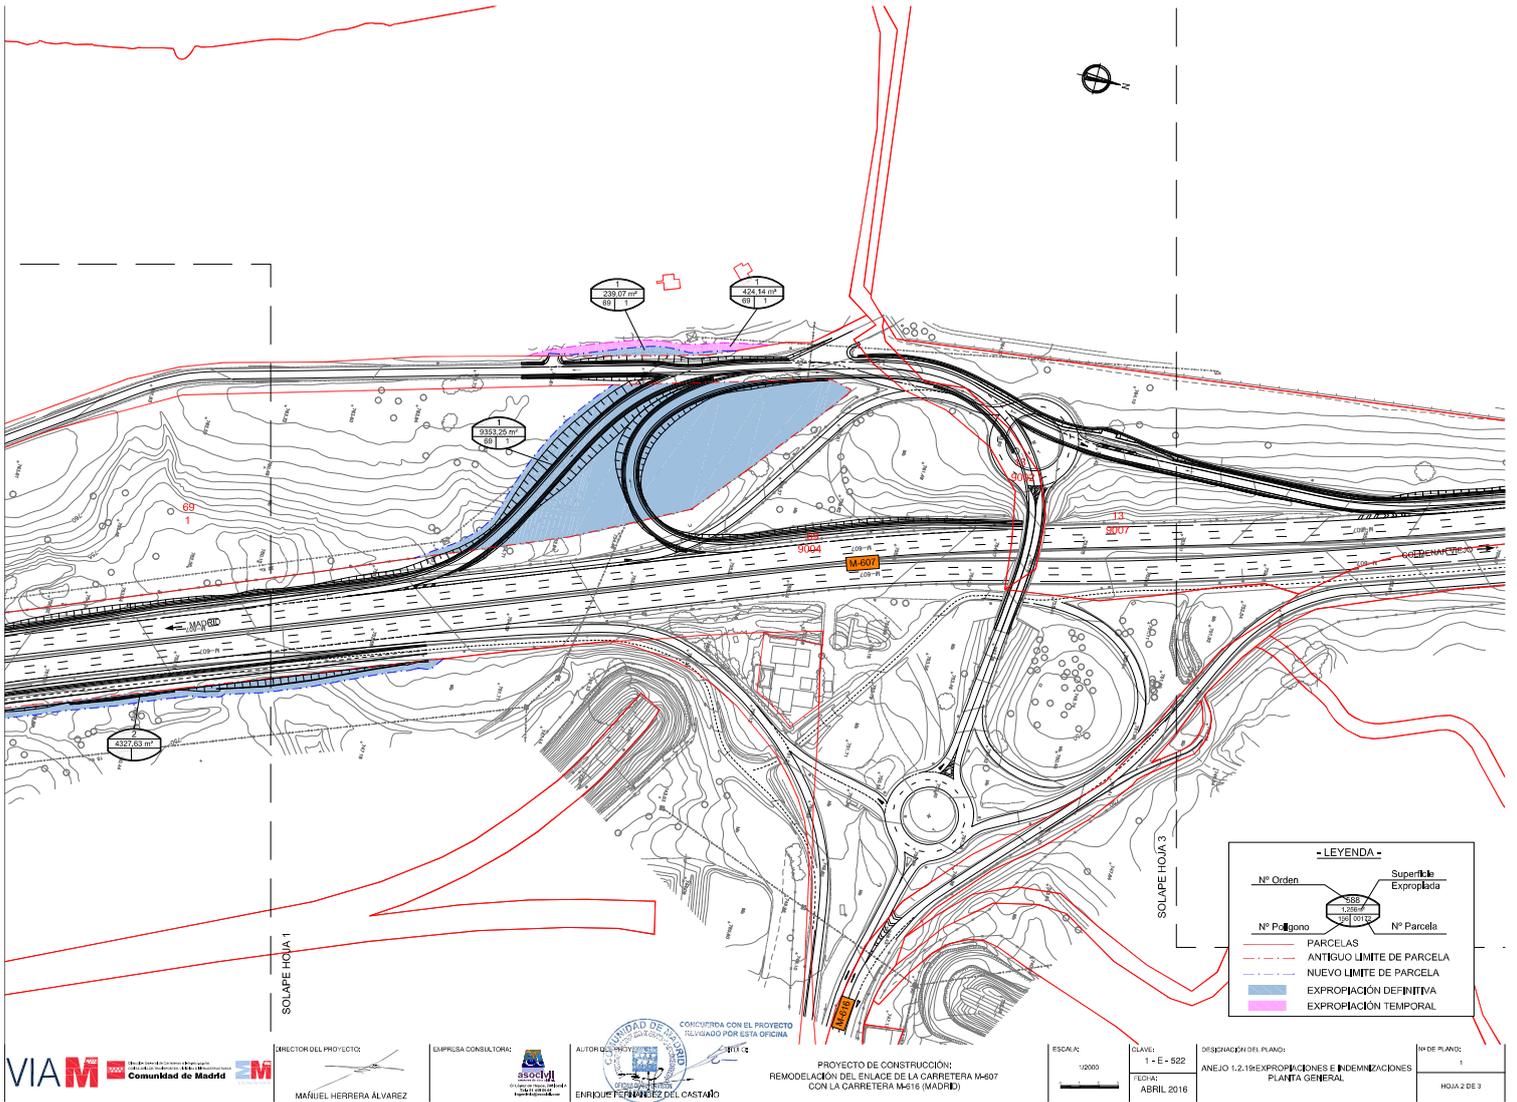

**VIA M** Plan de Infraestructuras de Carreteras y Ferrocarril  
**Comunidad de Madrid**

DIRECTOR DEL PROYECTO:  
 MAÑUEL HERRERA ÁLVAREZ

EMPRESA CONSULTORA:  
**asocij**  
Asociación de Ingenieros de Caminos, Canales y Puertos

AUTOR DEL PROYECTO:  
**ENRIQUE FERNÁNDEZ DEL CASTAÑO**

PROYECTO DE CONSTRUCCIÓN:  
 REMODELACIÓN DEL ENLACE DE LA CARRETERA M-607  
 CON LA CARRETERA M-616 (MADRID)

ESCALA:  
 1:50000


CLAVE:  
 1 - E - 522  
 FECHA:  
 ABRIL 2016

DESIGNACIÓN DEL PLANO:  
 ANEJO 1.2.19-EXPROPIACIONES E INDEMNIZACIONES  
 PLANTA GENERAL

Nº DE PLANO:  
 1  
 HOJA 2 DE 3

**-LEYENDA-**

Nº Orden	Superficie Expropiada
Nº Polígono	Nº Parcela
—	PARCELAS
---	ANTIGUO LIMITE DE PARCELA
- - -	NUEVO LIMITE DE PARCELA
■	EXPROPIACIÓN DEFINITIVA
■	EXPROPIACIÓN TEMPORAL

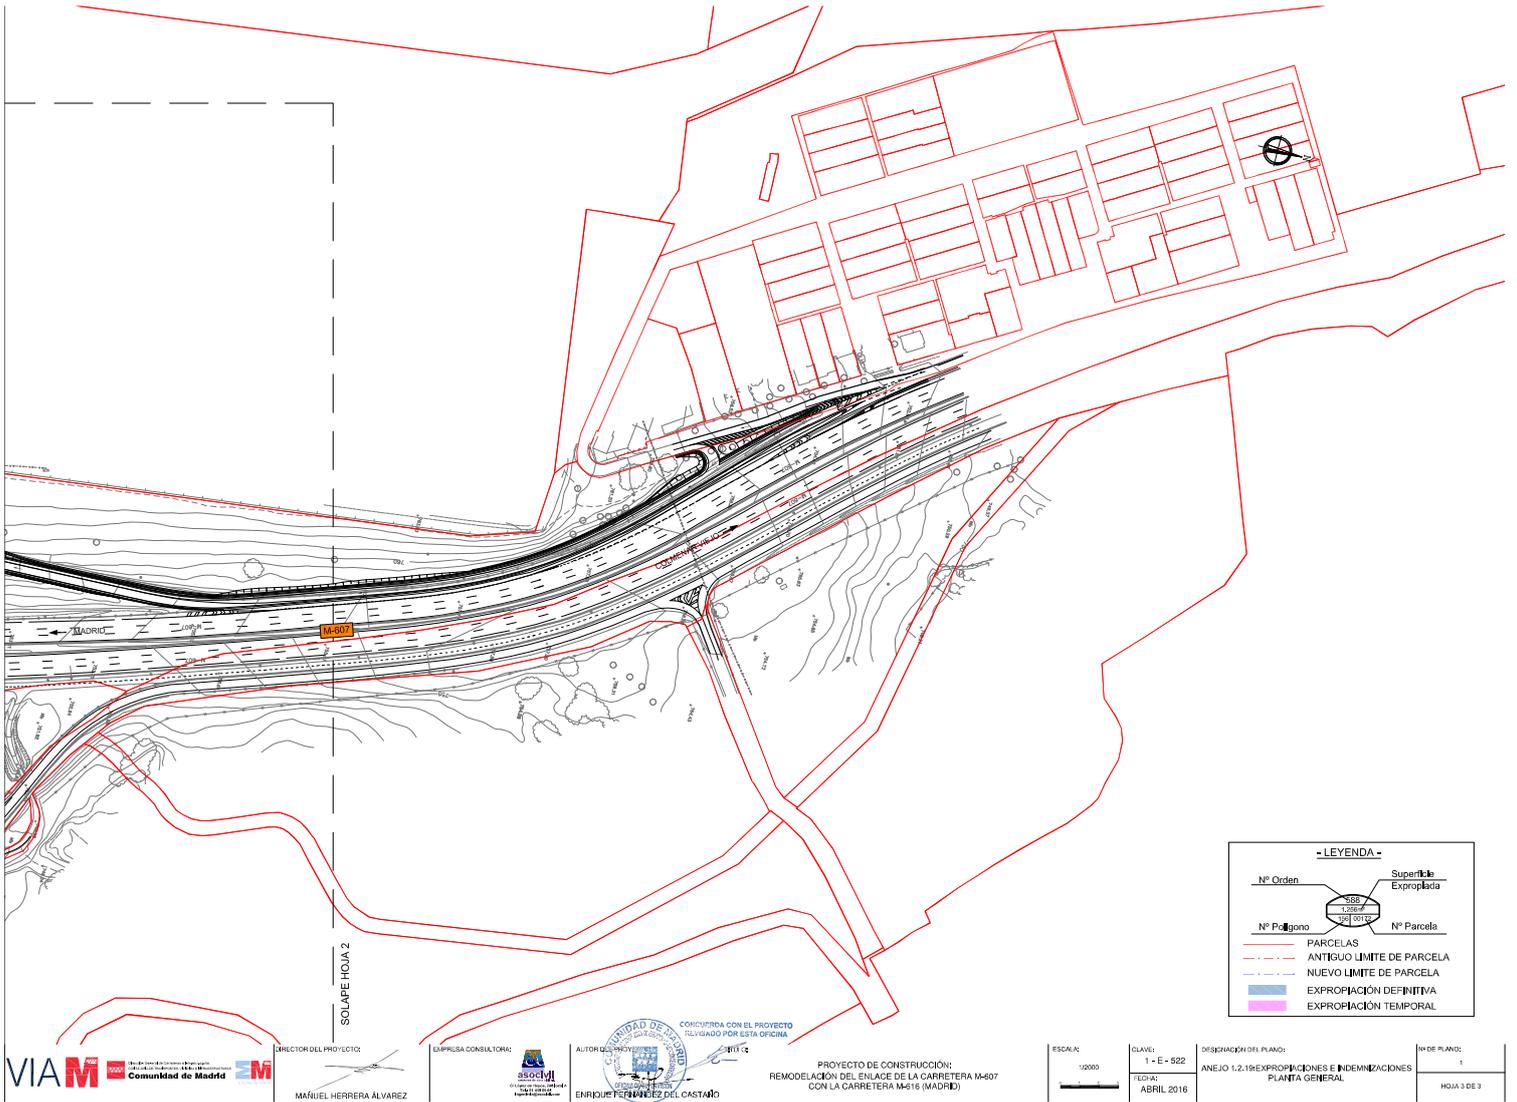

**- LEYENDA -**

Nº Orden	Superficie Expropiada
Nº Polígono	Nº Parcela
	PARCELAS
	ANTIGUO LIMITE DE PARCELA
	NUEVO LIMITE DE PARCELA
	EXPROPIACIÓN DEFINITIVA
	EXPROPIACIÓN TEMPORAL

**VIAM** Asociación de Usuarios de las Infraestructuras de la Comunidad de Madrid

DIRECTOR DEL PROYECTO:  
**MANUEL HERRERA ÁLVAREZ**

EMPRESA CONSULTORA:  
**asocvj**

AUTOR DEL PROYECTO:  
**ENRIQUE FERNÁNDEZ DEL CASTAÑO**

PROYECTO DE CONSTRUCCIÓN:  
 REMODELACIÓN DEL ENLACE DE LA CARRETERA M-607  
 CON LA CARRETERA M-616 (MADRID)

ESCALA:  
 1:20000

CLAVEL:  
 1 - E - 522

DESIGNACIÓN DEL PLANO:  
 ANEJO 1.2.19-EXPROPIACIONES E INDEMNIZACIONES  
 PLANTA GENERAL

Nº DE PLANO:  
 1  
 HOJA 3 DE 3