



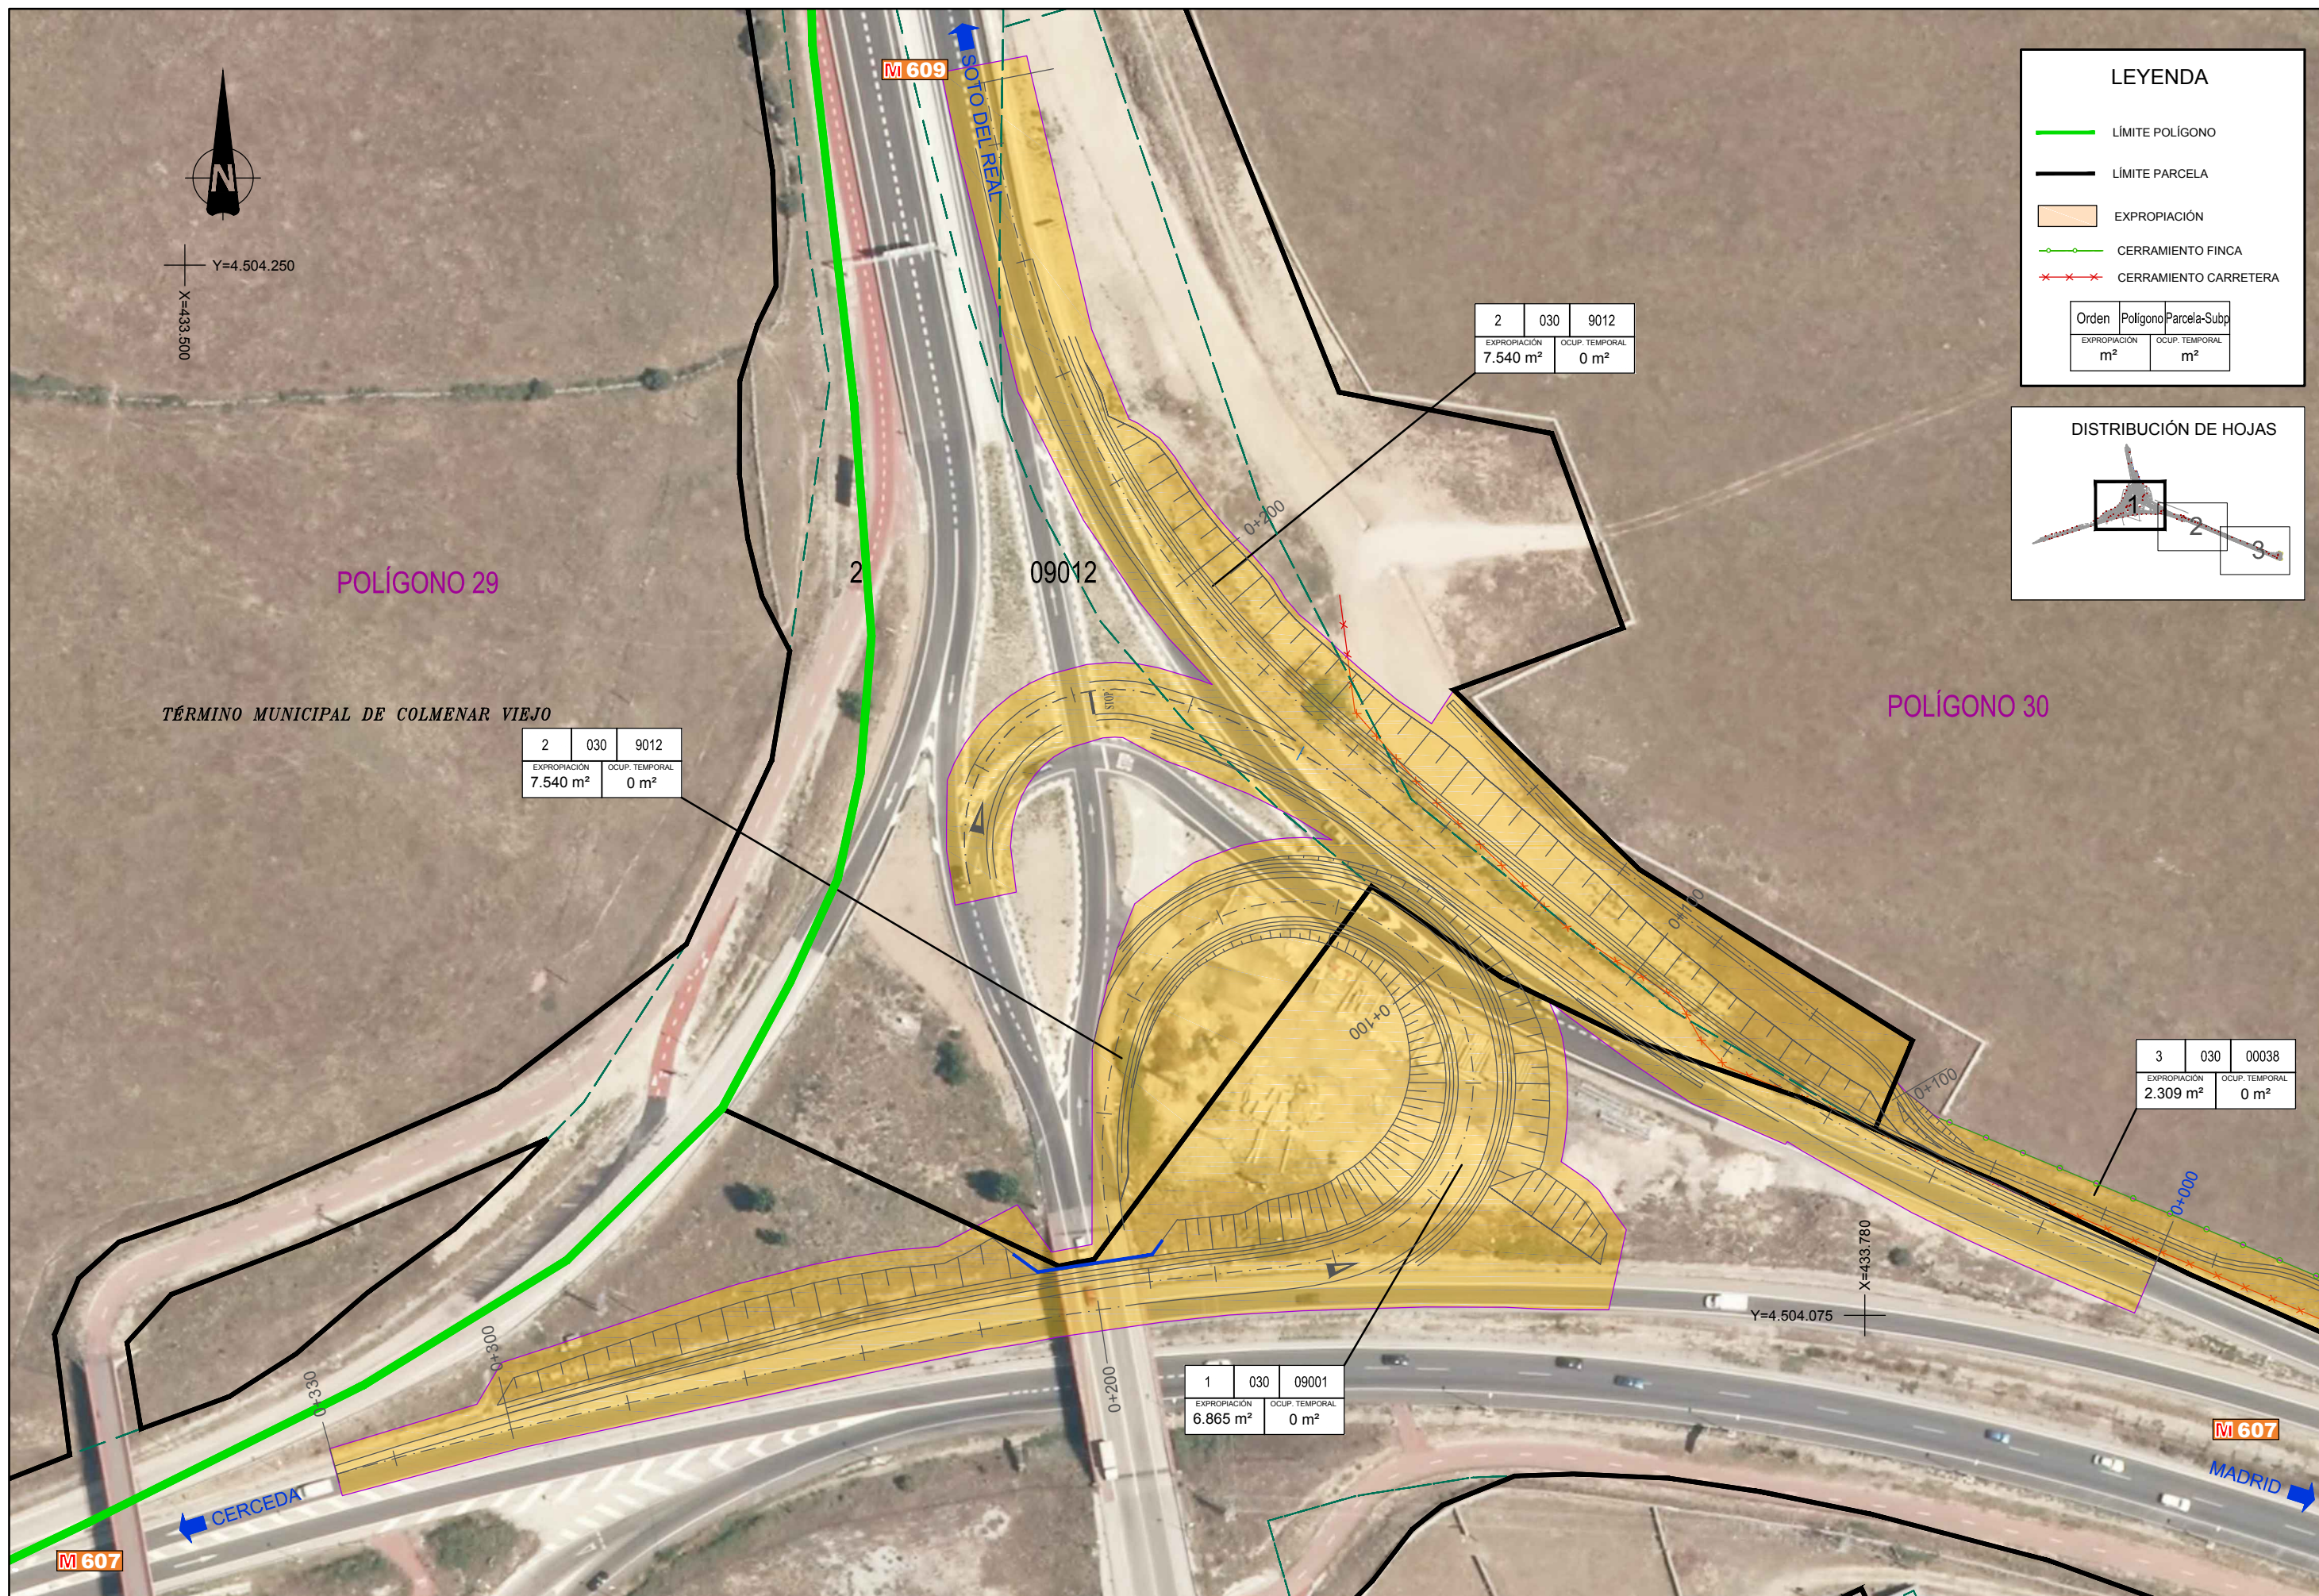

LEYENDA

- LÍMITE POLÍGONO
- LÍMITE PARCELA
- EXPROPIACIÓN
- CERRAMIENTO FINCA
- x-x- CERRAMIENTO CARRETERA

Orden	Polígono	Parcela-Subp
EXPROPIACIÓN	EXPROPIACIÓN	OCUP. TEMPORAL
m ²	m ²	m ²

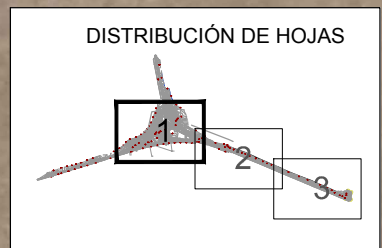

POLÍGONO 29

POLÍGONO 30

TÉRMINO MUNICIPAL DE COLMENAR VIEJO

2	030	9012
EXPROPIACIÓN	OCUP. TEMPORAL	
7.540 m ²	0 m ²	

2	030	9012
EXPROPIACIÓN	OCUP. TEMPORAL	
7.540 m ²	0 m ²	

3	030	00038
EXPROPIACIÓN	OCUP. TEMPORAL	
2.309 m ²	0 m ²	

1	030	09001
EXPROPIACIÓN	OCUP. TEMPORAL	
6.865 m ²	0 m ²	




Dirección General de Carreteras
Área de Proyectos y Construcción

VºBº JEFE DEL ÁREA
[Signature]
D. EMILIO AGUILAR SÁNCHEZ

EL DIRECTOR DEL PROYECTO
[Signature]
Dª Mª YOLANDA ALCARAZ NUÑO

EL INGENIERO AUTOR DEL PROYECTO
[Signature]
D. LUIS FERNÁNDEZ ALMIÑANA
CYGSA

ESCALA ORIGINAL EN A-1
1:500
NUMÉRICA GRÁFICA

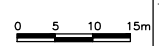

TÍTULO DEL PROYECTO DE CONSTRUCCIÓN
RAMAL DE ENLACE DE LA CARRETERA M-609
CON LA M-607, SENTIDO NAVACERRADA

CLAVE: 1-E-533
FECHA: FEBRERO - 2015

DESIGNACIÓN:
**EXPROPIACIONES
PLANTA**


Nº PLANO:
A13.1
HOJA 1 DE 3



LEYENDA

- LÍMITE POLÍGONO
- LÍMITE PARCELA
- EXPROPIACIÓN
- CERRAMIENTO FINCA
- x-x- CERRAMIENTO CARRETERA

Orden	Poligono	Parcela-Subp
EXPROPIACIÓN	OCUP. TEMPORAL	
m ²	m ²	

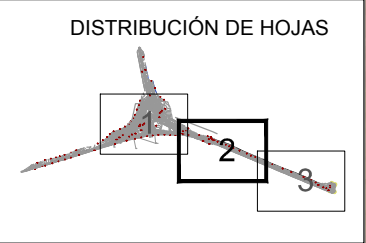

3	030	00038
EXPROPIACIÓN	OCUP. TEMPORAL	
2.309 m ²	0 m ²	

3	030	00038
EXPROPIACIÓN	OCUP. TEMPORAL	
2.309 m ²	0 m ²	

CERCEDA
M 607

POLÍGONO 30

POLÍGONO 30

TÉRMINO MUNICIPAL DE COLMENAR VIEJO

M 607

MADRID

Y=4.504.030
X=433.870

Y=4.503.900
X=434.060



Dirección General de Carreteras
Área de Proyectos y Construcción

VºBº JEFE DEL ÁREA
[Signature]
D. EMILIO GUILAR SÁNCHEZ

EL DIRECTOR DEL PROYECTO
[Signature]
D.ª M.ª YOLANDA ALCARAZ NUÑO

EL INGENIERO AUTOR DEL PROYECTO
[Signature]
D. LUIS FERNÁNDEZ ALMIÑANA
CYGSA



ESCALA ORIGINAL EN A-1
1:500
NUMÉRICA GRÁFICA
0 5 10 15m

TÍTULO DEL PROYECTO DE CONSTRUCCIÓN
RAMAL DE ENLACE DE LA CARRETERA M-609
CON LA M-607, SENTIDO NAVACERRADA

CLAVE: 1-E-533
FECHA: FEBRERO - 2015

DESIGNACIÓN:
**EXPROPIACIONES
PLANTA**

Nº PLANO:
A13.1
HOJA 2 DE 3

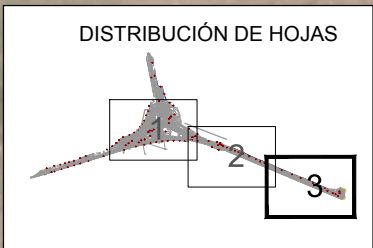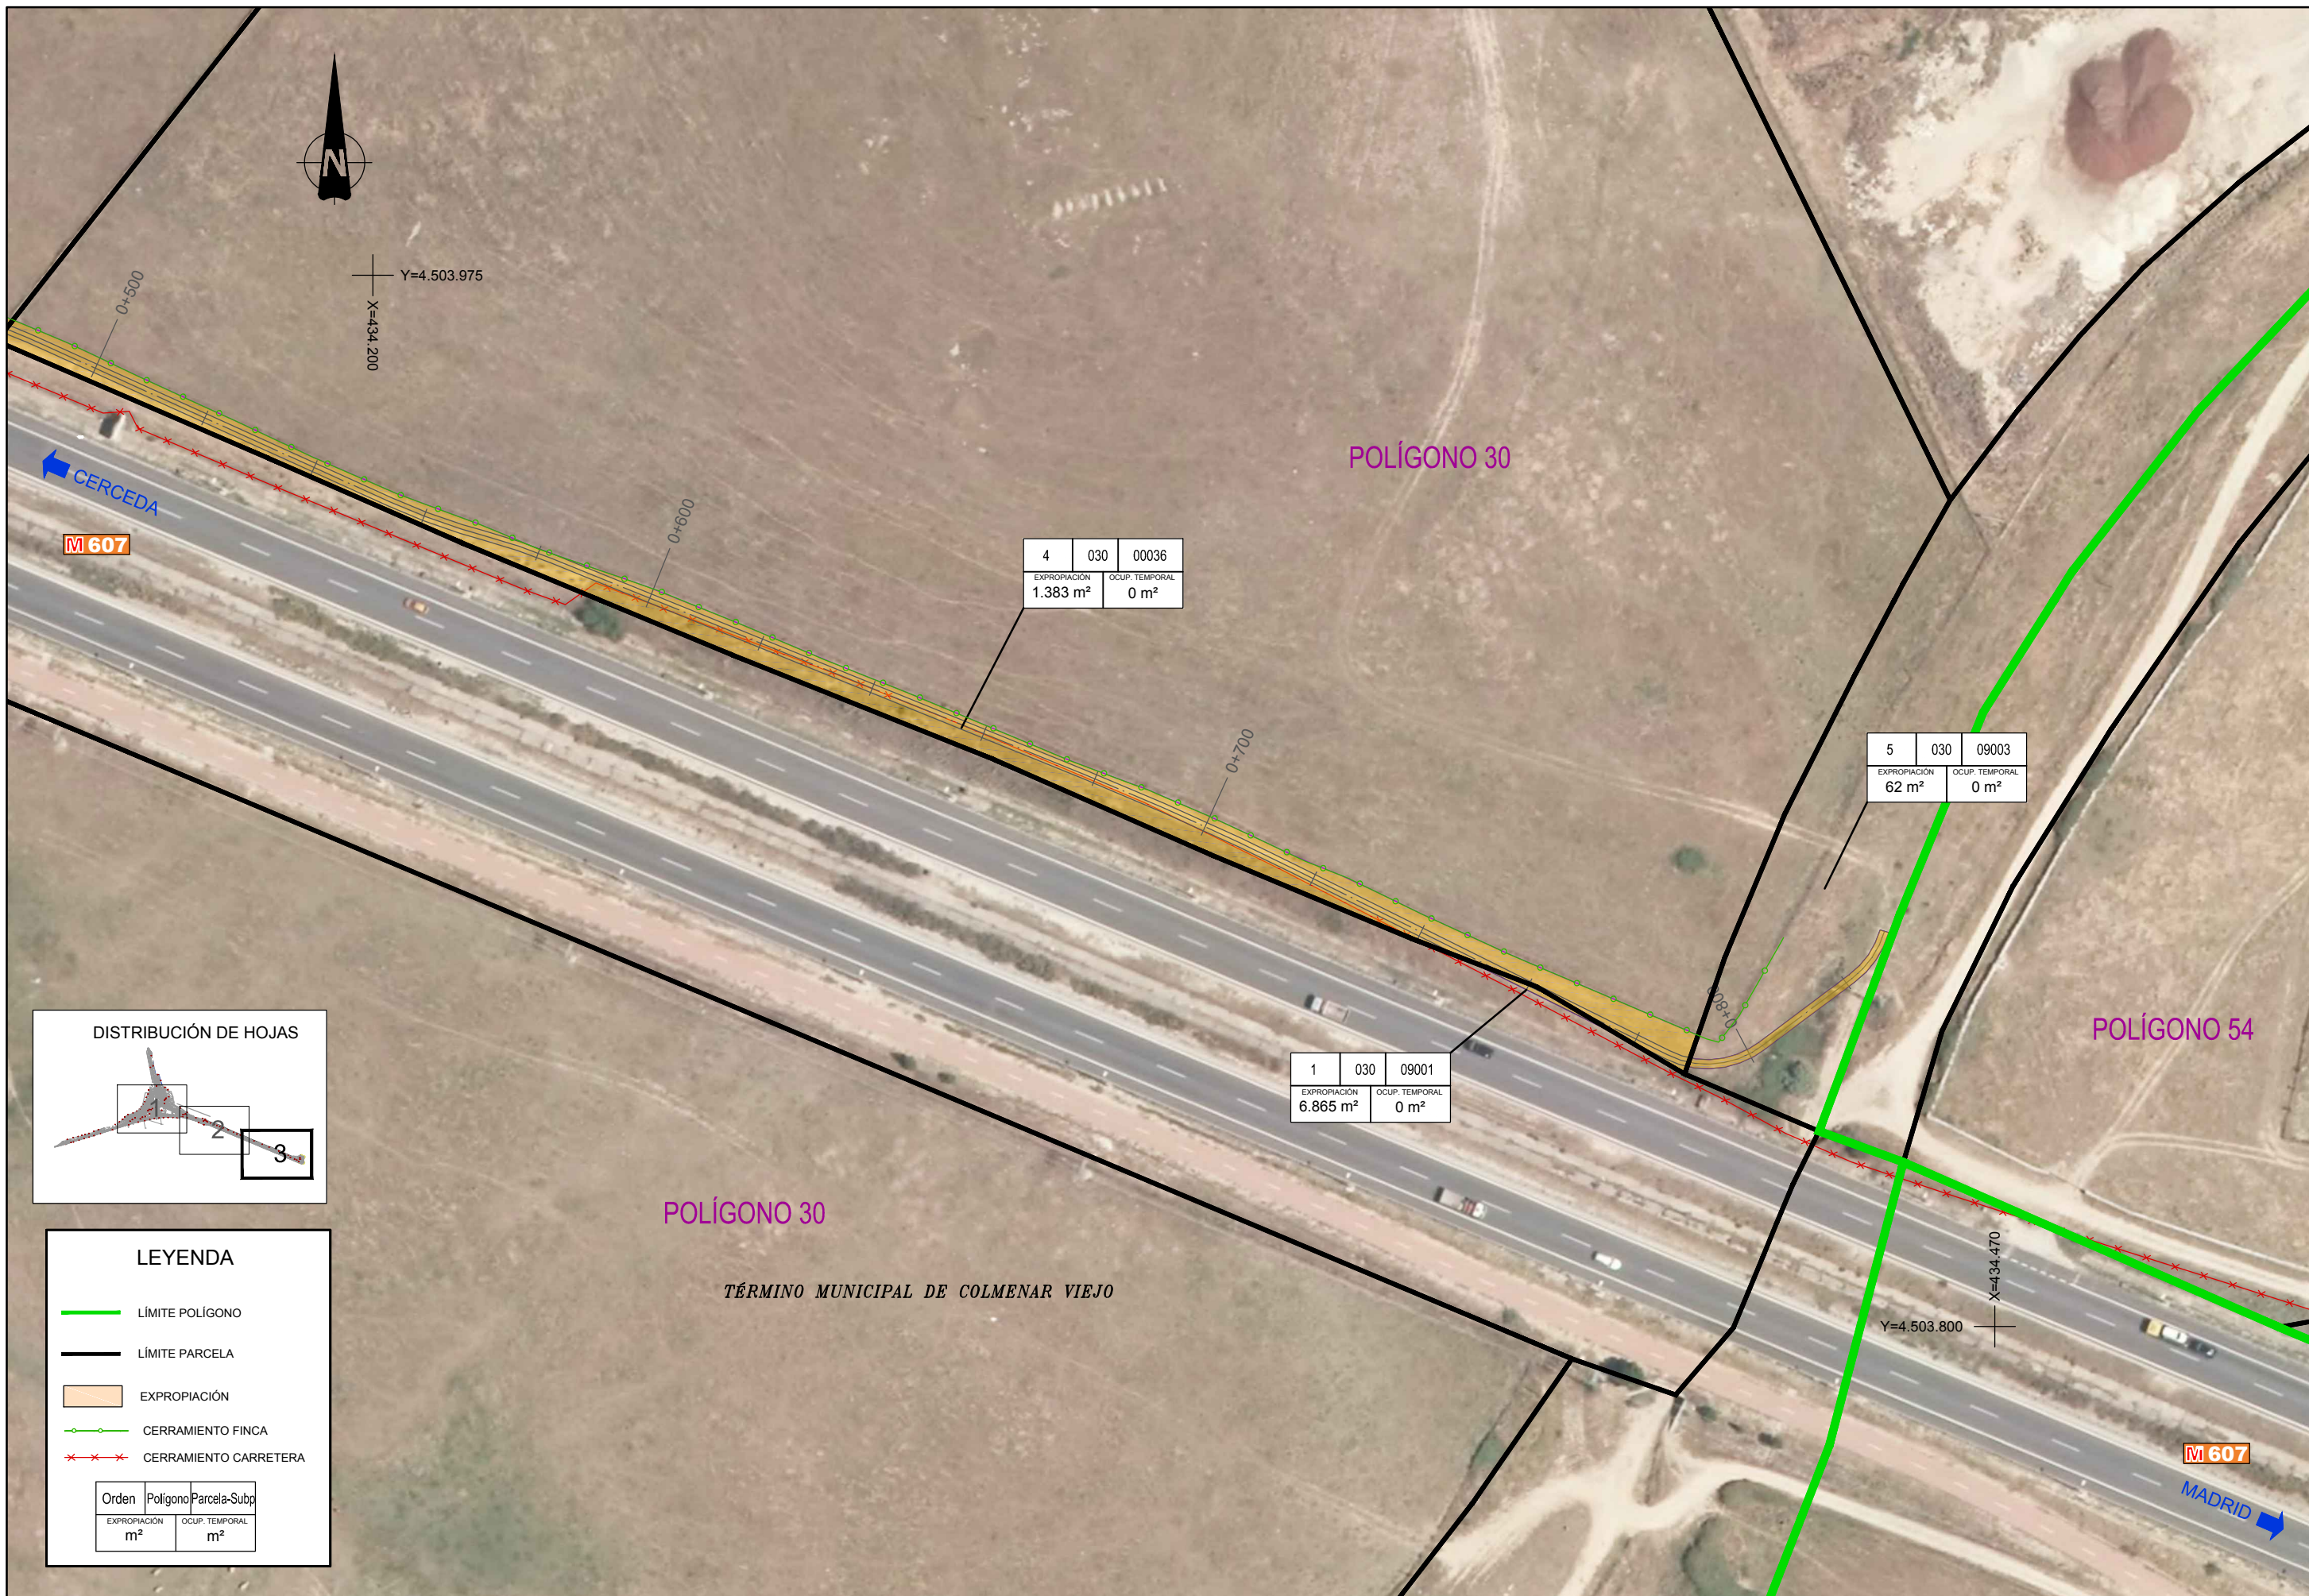

LEYENDA

- LÍMITE POLÍGONO
- LÍMITE PARCELA
- EXPROPIACIÓN
- CERRAMIENTO FINCA
- CERRAMIENTO CARRETERA

Orden	Polígono	Parcela-Subp
EXPROPIACIÓN	m ²	OCUP. TEMPORAL
	m ²	m ²

POLÍGONO 30
 TÉRMINO MUNICIPAL DE COLMENAR VIEJO



Dirección General de Carreteras
 Área de Proyectos y Construcción

VºBº JEFE DEL ÁREA
 D. EMILIO GUILAR SÁNCHEZ

EL DIRECTOR DEL PROYECTO
 D.ª M.ª YOLANDA ALCARAZ NUÑO

EL INGENIERO AUTOR DEL PROYECTO
 D. LUIS FERNÁNDEZ ALMIÑANA

ESCALA ORIGINAL EN A-1
 1:500

TÍTULO DEL PROYECTO DE CONSTRUCCIÓN
 RAMAL DE ENLACE DE LA CARRETERA M-609
 CON LA M-607, SENTIDO NAVACERRADA

CLAVE: 1-E-533
 FECHA: FEBRERO - 2015

DESIGNACIÓN: EXPROPIACIONES PLANTA
 Nº PLANO: A13.1
 HOJA 3 DE 3