




- LEYENDA**
- ..... Límite Término Municipal de Ajalvir
  - Límite Suelo Urbano Vigente
- SUELO URBANO**
- Suelo Urbano Consolidado
  - Suelo Urbano No Consolidado
    - Residencial
    - Industrial
- SUELO URBANIZABLE**
- Suelo apto para urbanizar - Planeamiento Incorporado
- Residencial
  - Industrial
- Suelo apto para urbanizar
- Residencial
  - Industrial
- SUELO NO URBANIZABLE**
- SNUC - Suelo No Urbanizable Común
  - SNUP - Suelo No Urbanizable especialmente protegido por su interés paisajístico
  - SNU - Suelo No Urbanizable especialmente protegido de cauces, riberas y embalses

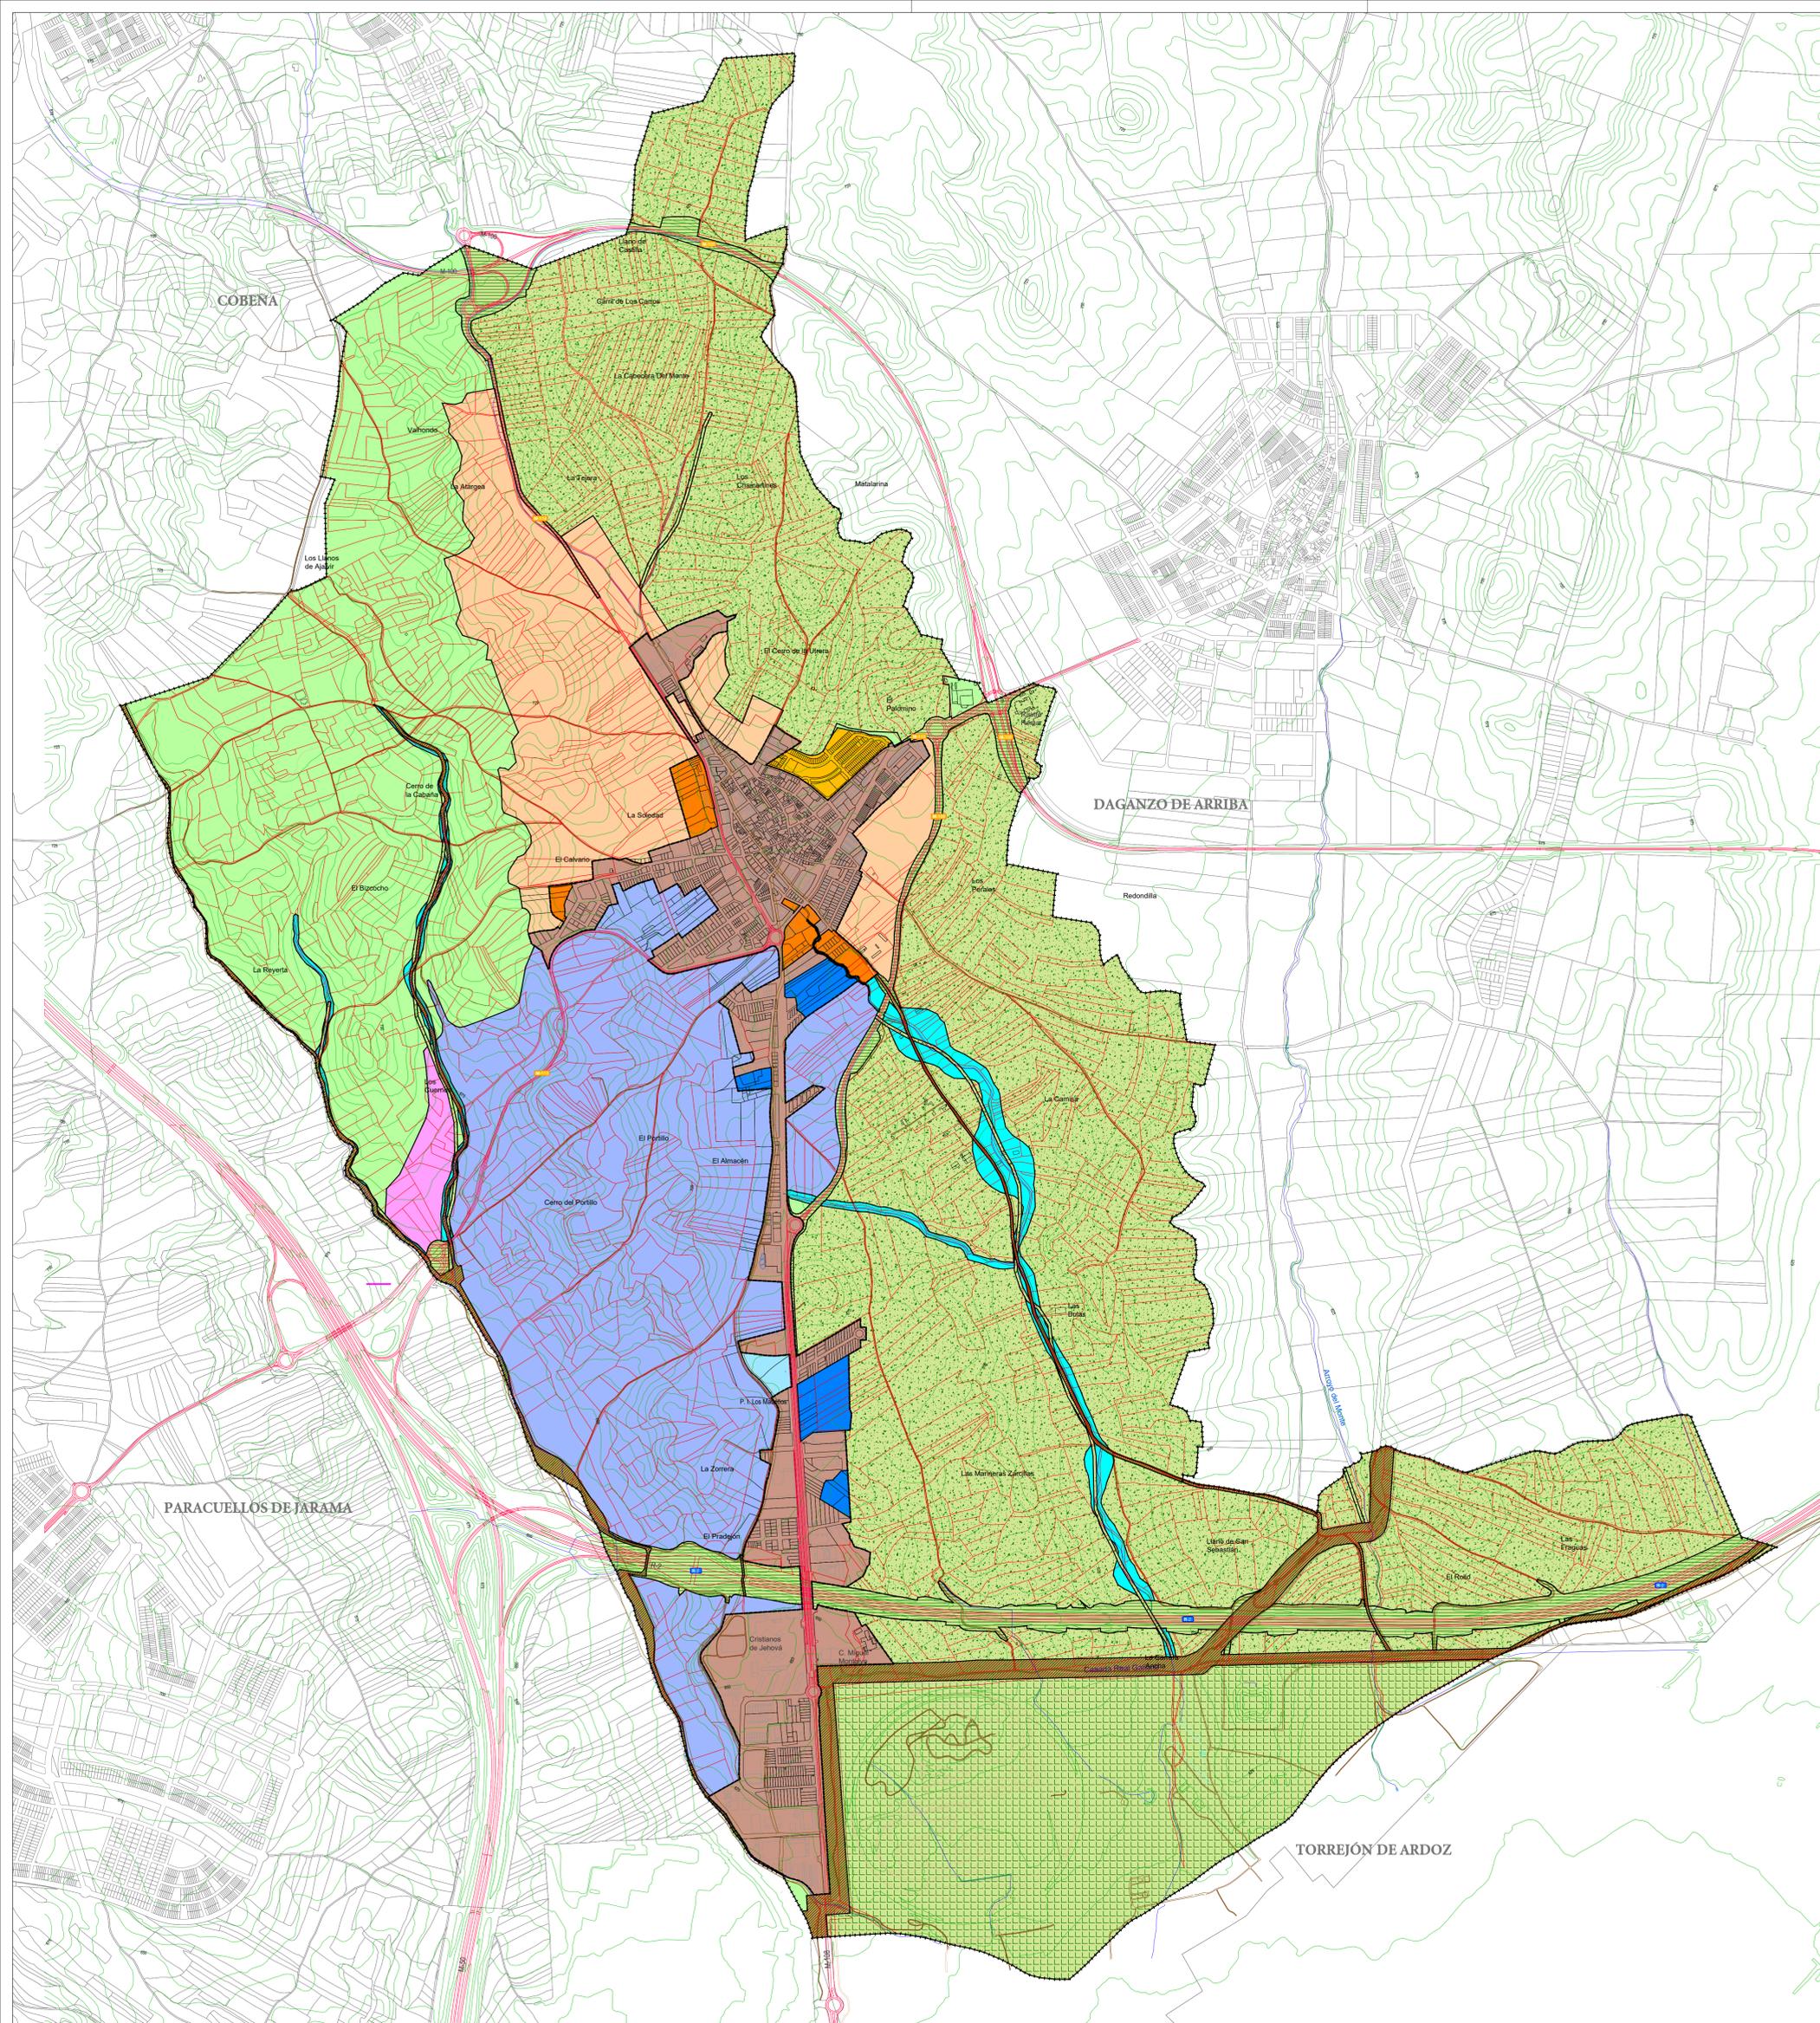


- LEYENDA**
- ..... Límite Término Municipal de Ajalvir
  - Límite Suelo Urbano Vigente
- SUELO URBANO**
- Suelo Urbano Consolidado
  - Suelo Urbano No Consolidado
    - Residencial
    - Industrial
- SUELO URBANIZABLE**
- Suelo Urbanizable Planeamiento Incorporado
    - Residencial
    - Industrial
  - Suelo Urbanizable Sectorizado
    - Residencial
    - Industrial
    - Terciario
- SUELO NO URBANIZABLE DE PROTECCIÓN**
- SNU - Suelo No Urbanizable de Protección preservado
  - SNU - Preservado Agropecuario
  - SNU - Suelo No Urbanizable de Protección Especial
    - SNU - Protección Cauces
    - SNU - Protección Vías Pecuarias
    - SNU - Protección Natural
    - SNU - Protección Infraestructuras
    - SNU - Protección Defensa Nacional

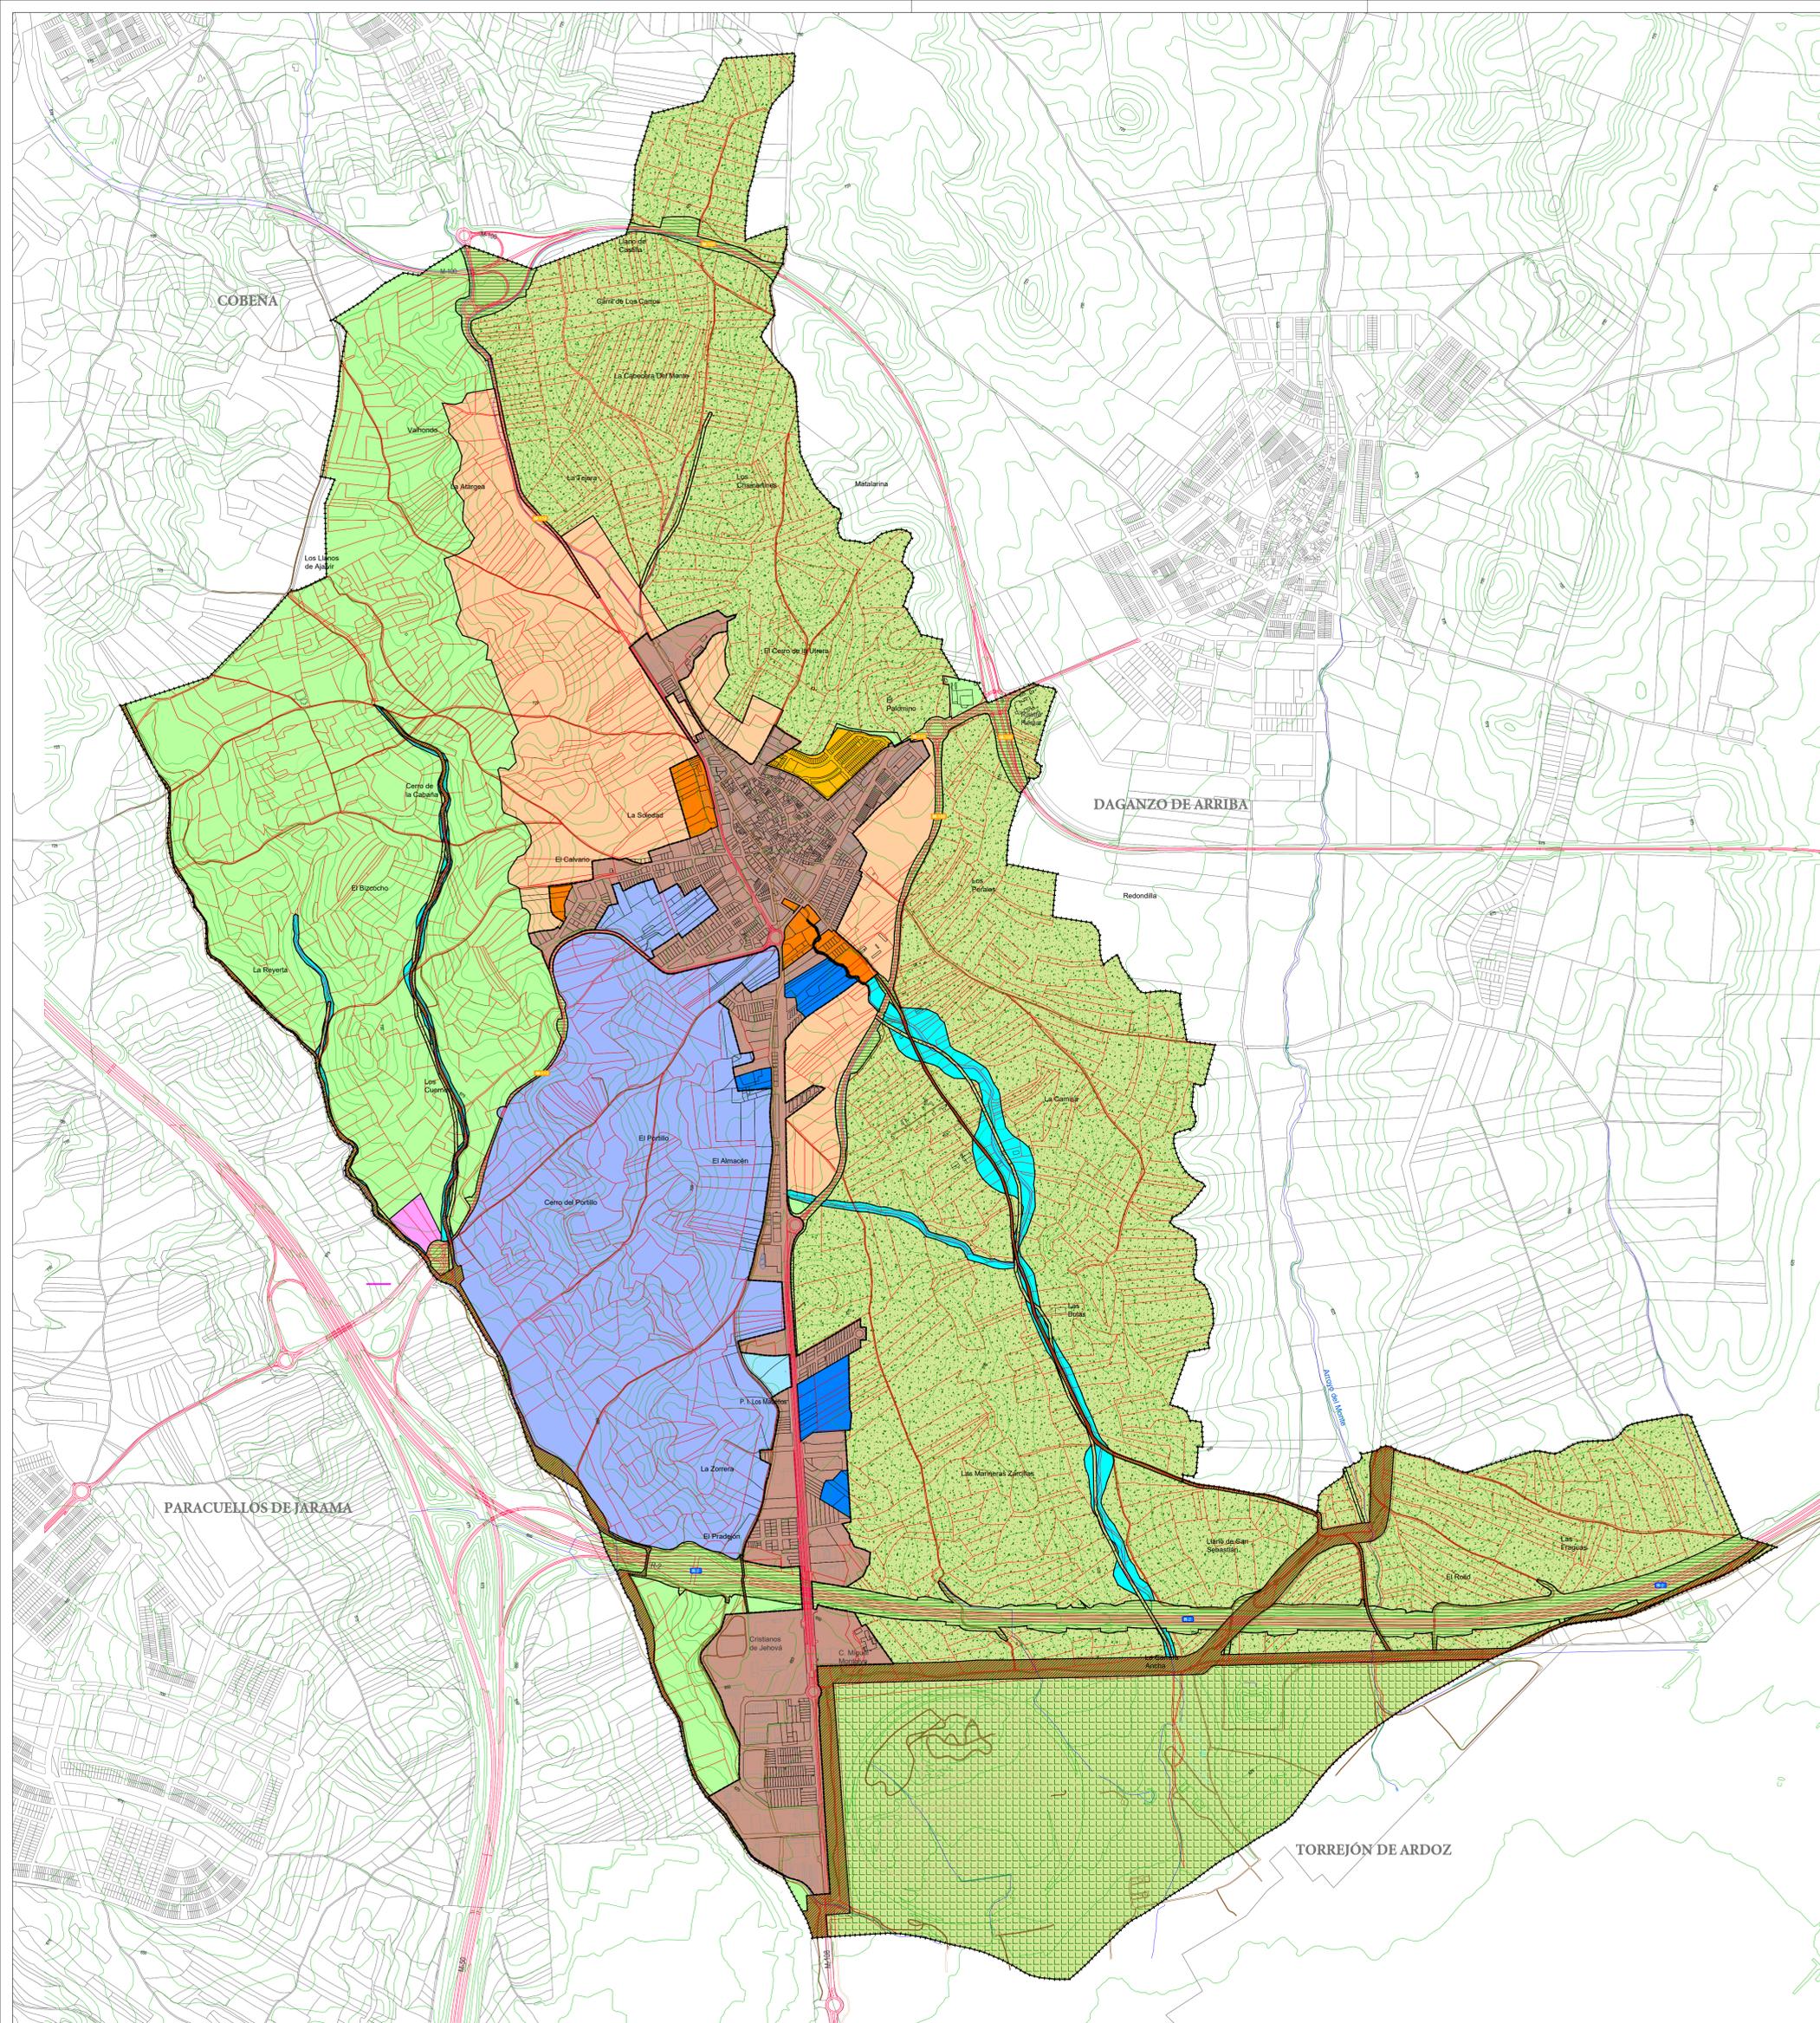


- LEYENDA**
- ..... Límite Término Municipal de Ajalvir
  - Límite Suelo Urbano Vigente
- SUELO URBANO**
- Suelo Urbano Consolidado
  - Suelo Urbano No Consolidado
    - Residencial
    - Industrial
- SUELO URBANIZABLE**
- Suelo Urbanizable Planeamiento Incorporado
    - Residencial
    - Industrial
  - Suelo Urbanizable Sectorizado
    - Residencial
    - Industrial
    - Terciario
- SUELO NO URBANIZABLE DE PROTECCIÓN**
- SNU - Suelo No Urbanizable de Protección preservado
  - SNU - Preservado Agropecuaria
  - SNU - Suelo No Urbanizable de Protección Especial
    - SNU - Protección Cauces
    - SNU - Protección Vías Pecuarias
    - SNU - Protección Natural
    - SNU - Protección Infraestructuras
    - SNU - Protección Defensa Nacional

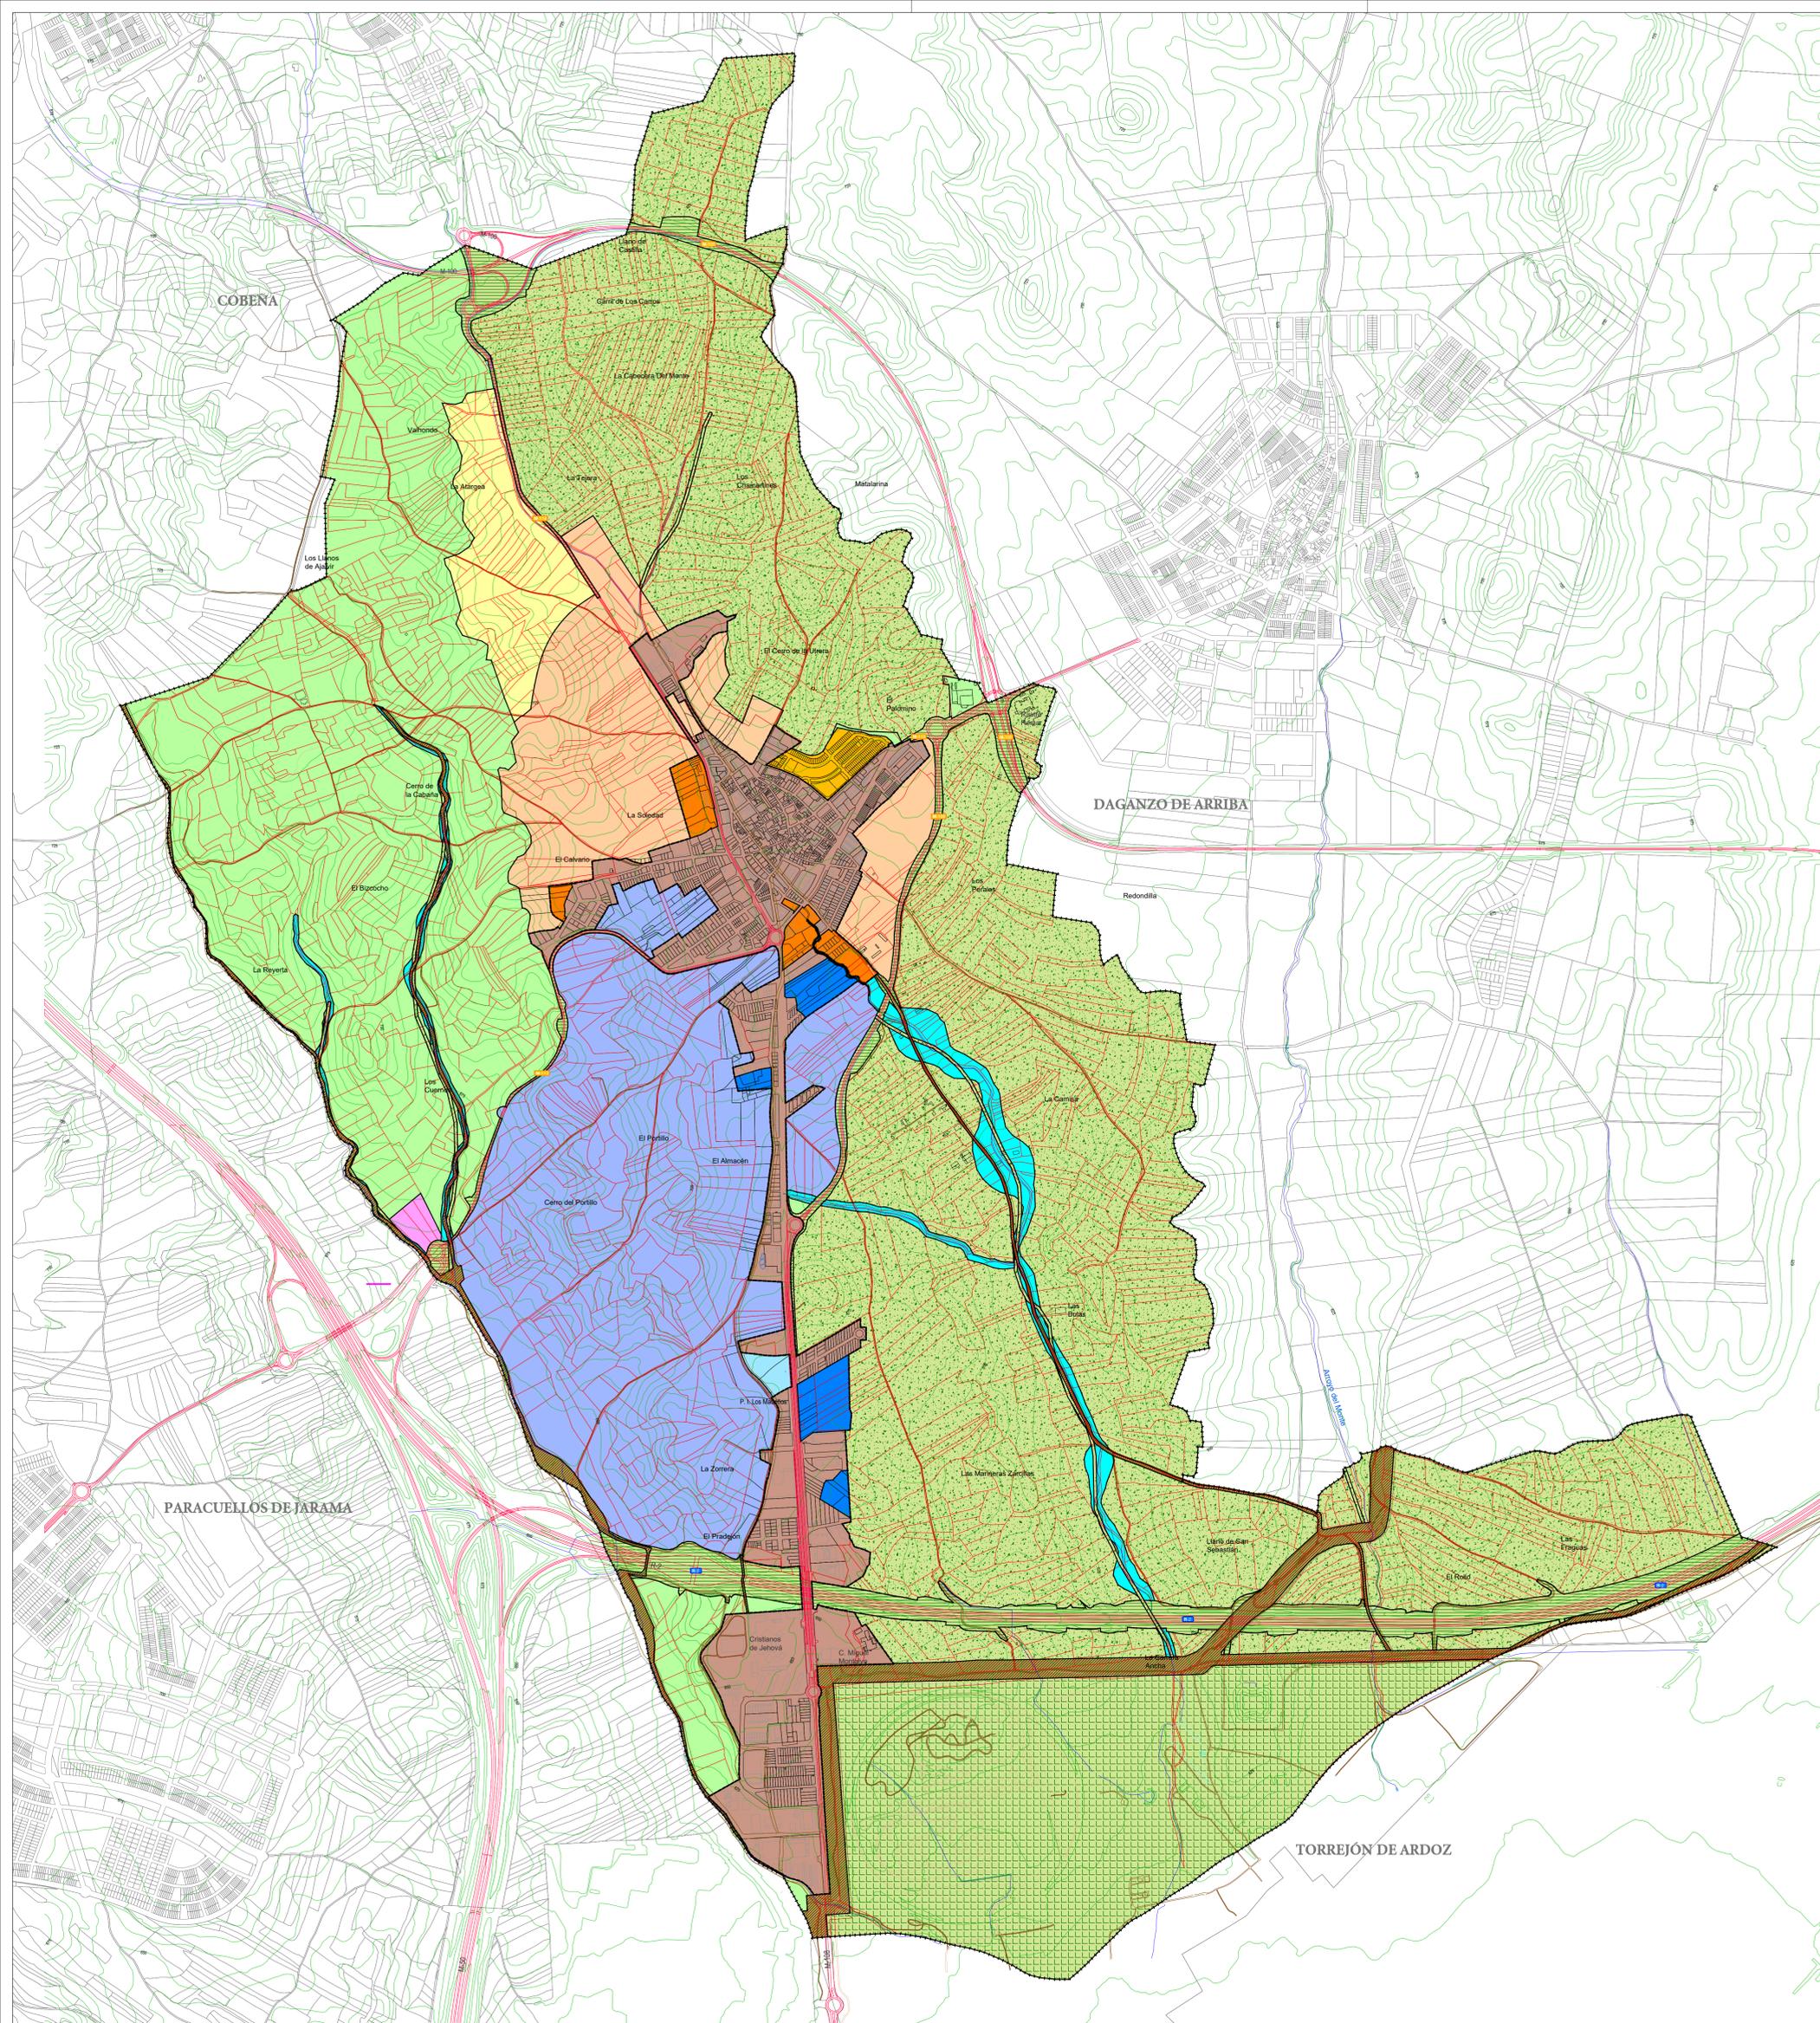

- LEYENDA**
- ..... Límite Término Municipal de Ajalvir
  - Límite Suelo Urbano Vigente
- SUELO URBANO**
- Suelo Urbano Consolidado
  - Suelo Urbano No Consolidado
    - Residencial
    - Industrial
- SUELO URBANIZABLE**
- Suelo Urbanizable Planeamiento Incorporado
    - Residencial
    - Industrial
  - Suelo Urbanizable Sectorizado
    - Residencial
    - Industrial
    - Terciario
- SUELO NO URBANIZABLE DE PROTECCIÓN**
- SNU - Suelo No Urbanizable de Protección preservado
  - SNU - Preservado Agropecuaria
  - SNU - Suelo No Urbanizable de Protección Especial
    - SNU - Protección Cauces
    - SNU - Protección Vías Pecuarias
    - SNU - Protección Natural
    - SNU - Protección Infraestructuras
    - SNU - Protección Defensa Nacional

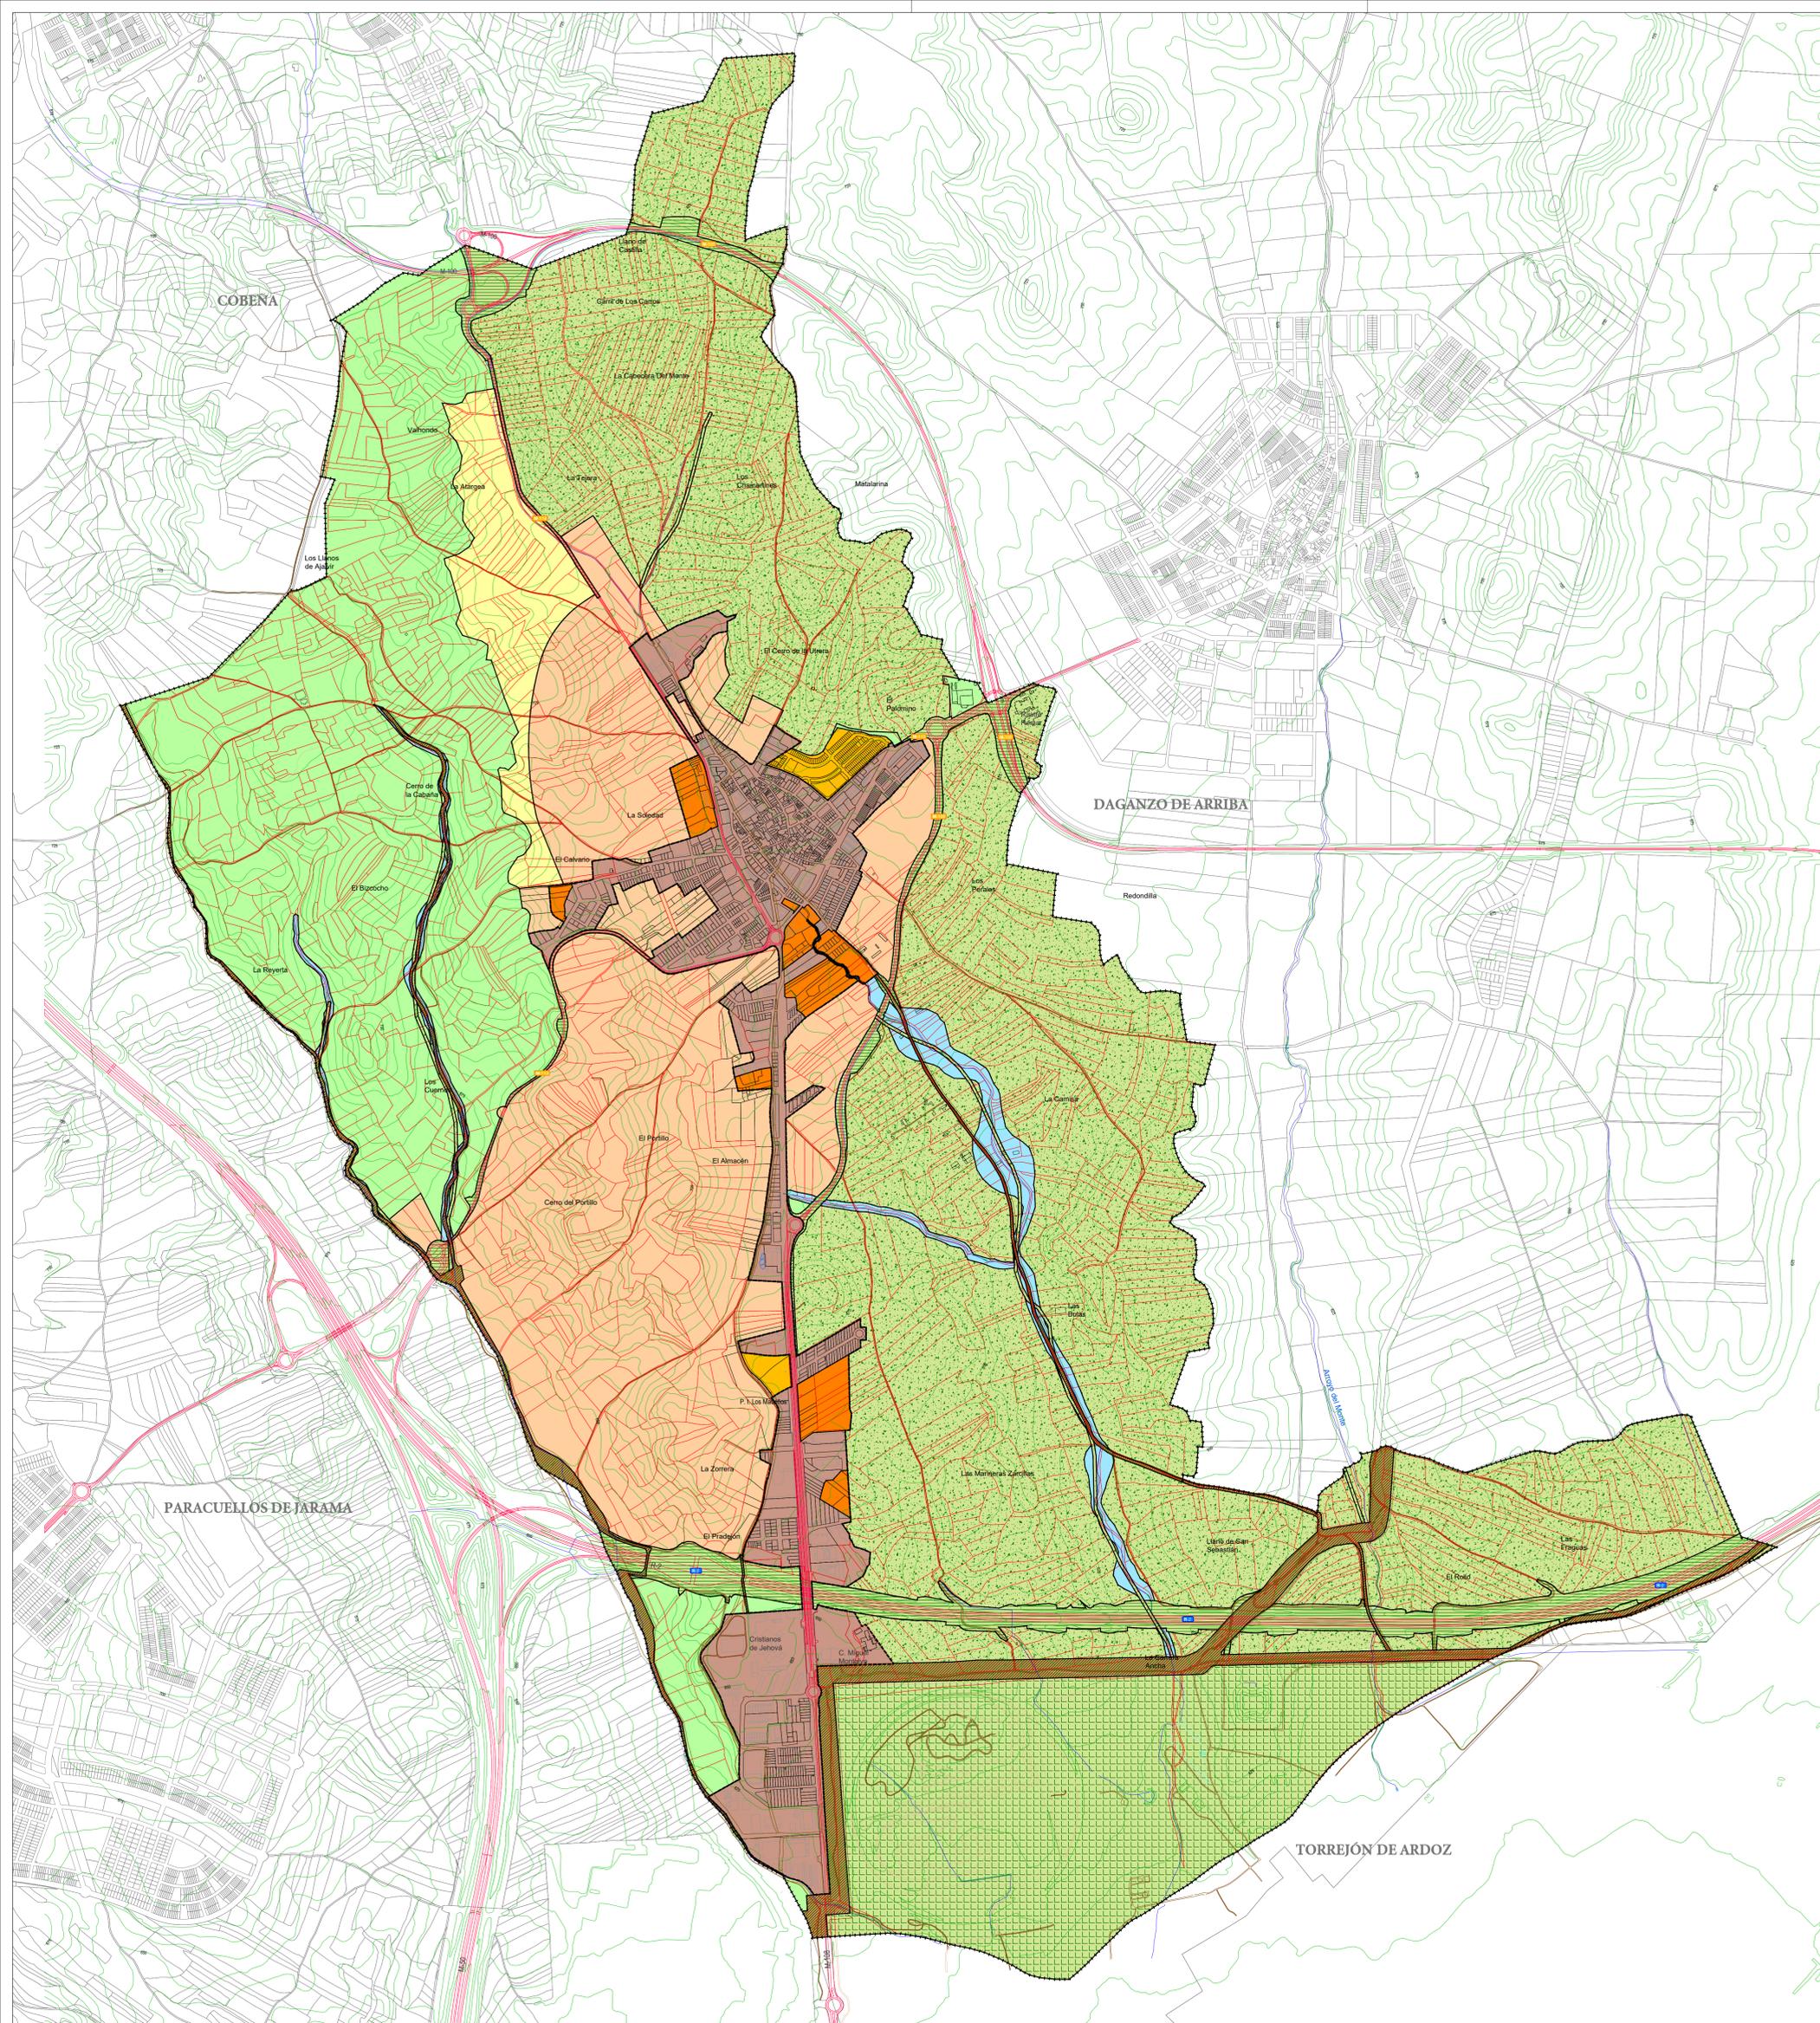

- LEYENDA**
- ..... Límite Término Municipal de Ajalvir
  - Límite Suelo Urbano
- SUELO URBANO**
- Suelo Urbano Consolidado
  - Suelo Urbano No Consolidado
- SUELO URBANIZABLE**
- Suelo Urbanizable Planeamiento Incorporado
  - Suelo Urbanizable Sectorizado
  - Suelo Urbanizable No Sectorizado
- SUELO NO URBANIZABLE DE PROTECCIÓN**
- SNU - Suelo No Urbanizable de Protección preservado
  - SNU - Preservado Agropecuaria
  - SNU - Suelo No Urbanizable de Protección Especial
  - SNU - Protección Cauces
  - SNU - Protección Vías Pecuarías
  - SNU - Protección Natural
  - SNU - Protección Infraestructuras
  - SNU - Protección Defensa Nacional
  - SNU - Protección Terrenos Forestales

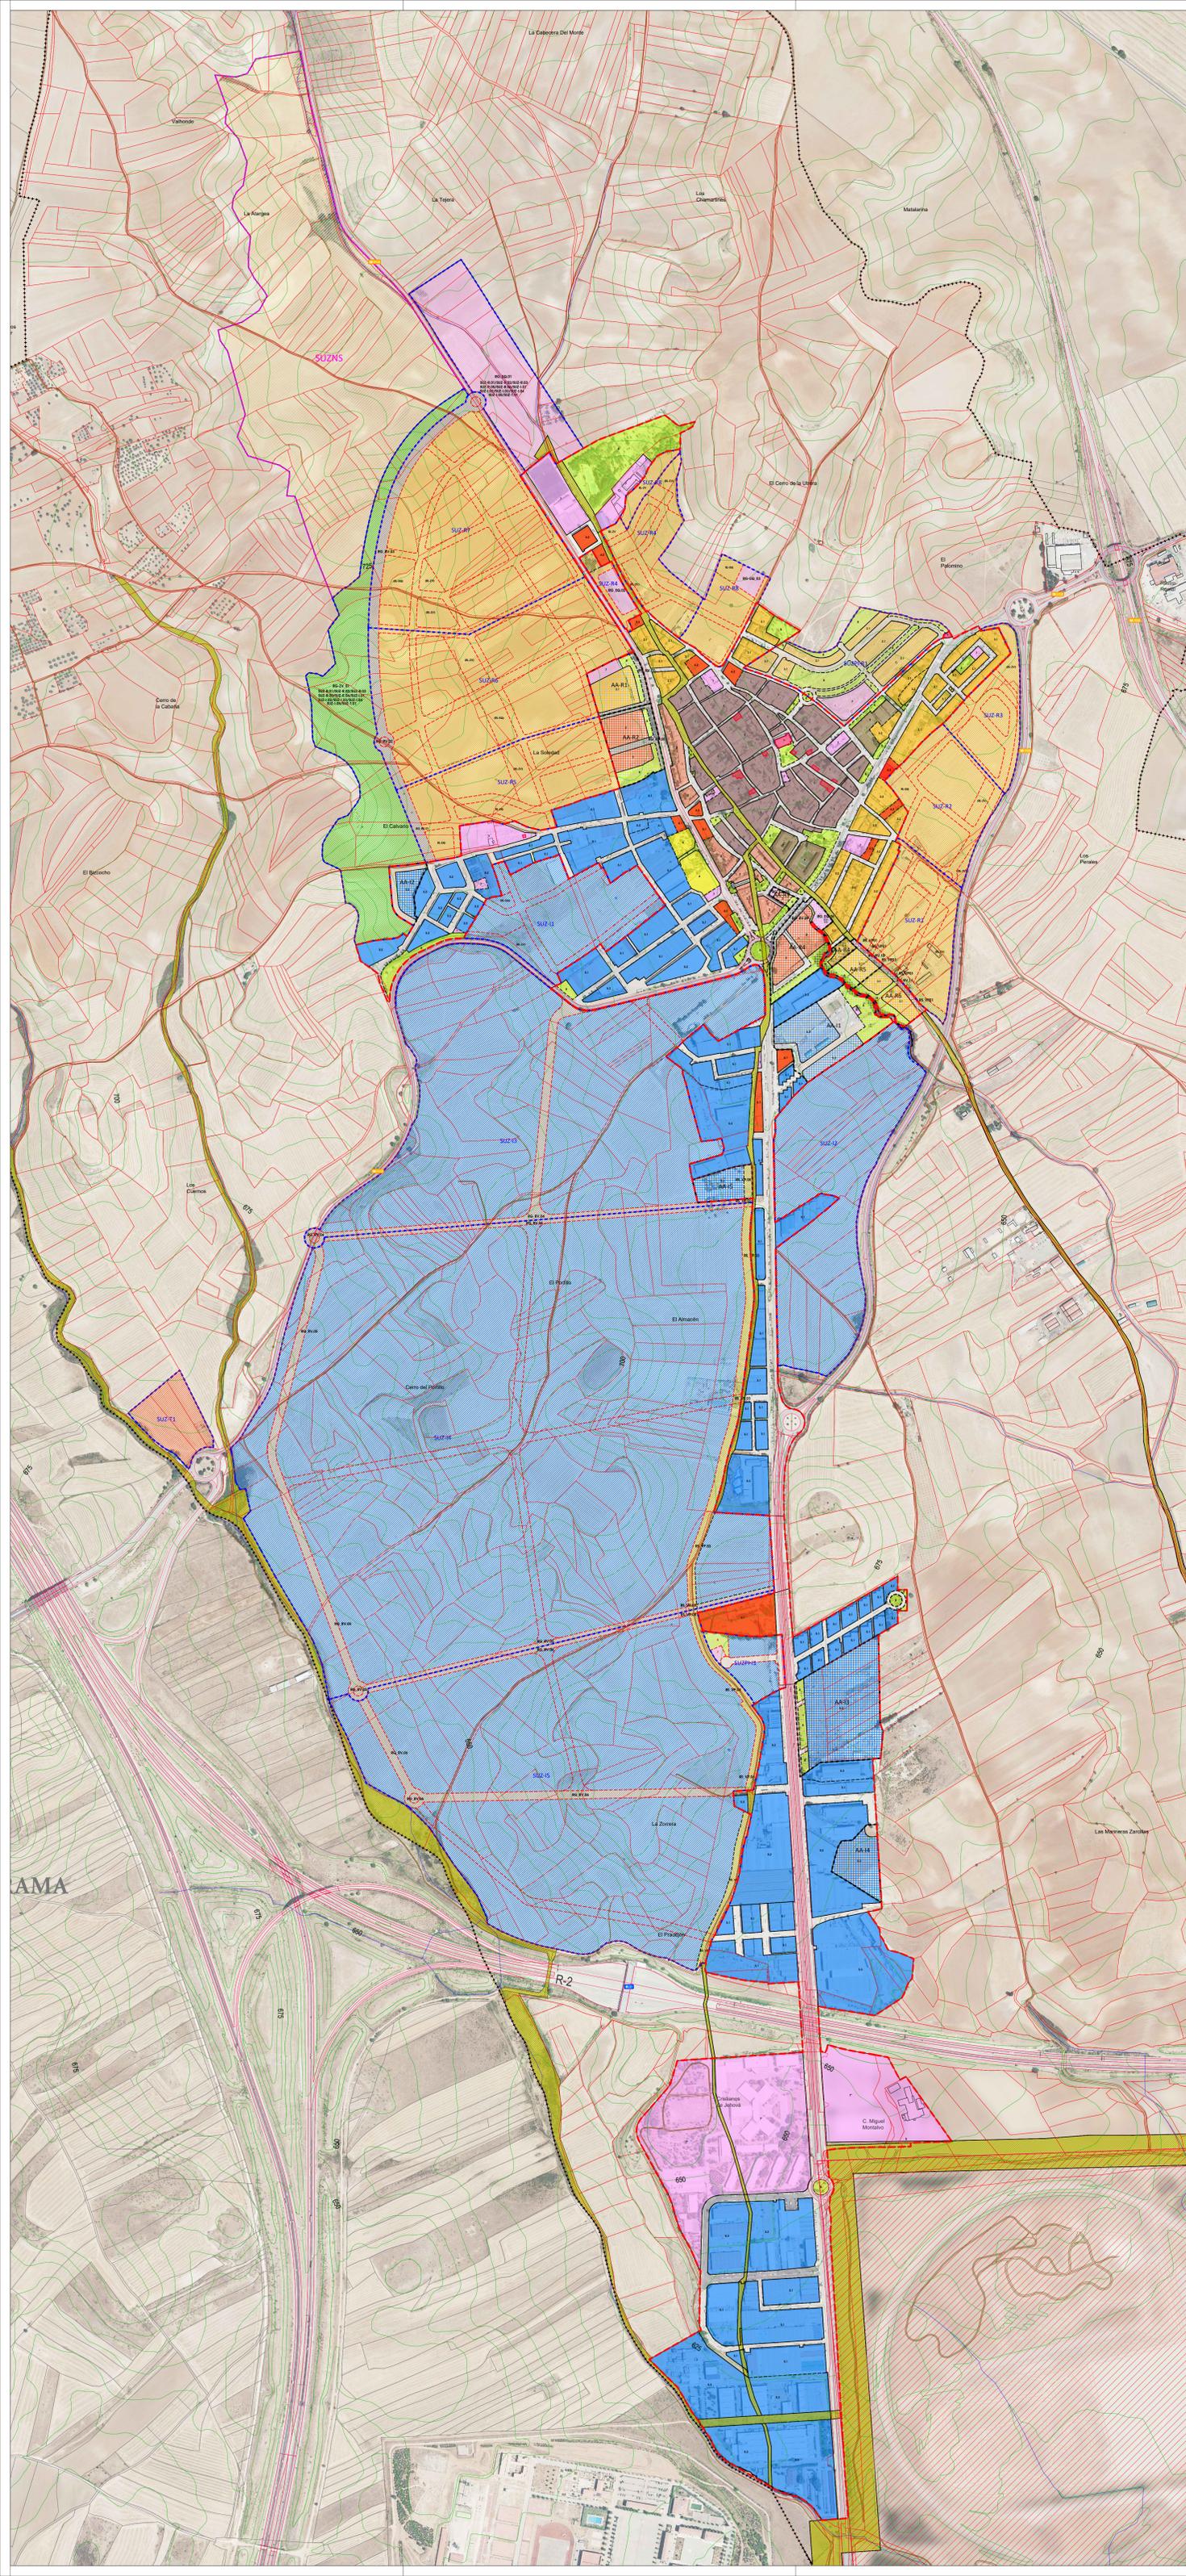

**LEYENDA**

- Límite Término Municipal de Ajalvir
- Trazado vías pecuarias. Red Supramunicipal (obtenidas)
- Trazado vías pecuarias. Red Supramunicipal (a obtener)
- Elemento perteneciente al Catálogo de Bienes y Espacios Protegidos

**AMBITOS**

- Límite Suelo Urbano
- Ambitos de Actuación
  - AA-R1 AA-I1
  - AA-R2 AA-I2
  - AA-R3 AA-I3
  - AA-R4 AA-I4
  - AA-R5 AA-I5
  - AA-R6 AA-I6
- Límite Suelo Urbanizable No Sectorizado
- Límite Suelo Urbanizable Sectorizado
  - SUZ-PI-R01 SUZ-R-01 SUZ-I-01 SUZ-T-01
  - SUZ-PI-01 SUZ-R-02 SUZ-I-02
  - SUZ-R-03 SUZ-I-03
  - SUZ-R-04 SUZ-I-04
  - SUZ-R-05 SUZ-I-05
  - SUZ-R-06
  - SUZ-R-07
  - SUZ-R-08

**ALINEACIONES**


- Alineación Oficial
- Cambio de Norma Zonal
- Alineación Oficial - Suelo Urbanizable
- Cambio de Norma Zonal - Suelo Urbanizable

**NORMAS PARTICULARES**

	SUC	SUNC	SUBLE	Suelo Urbano Consolidado	Suelo Urbano No Consolidado	Suelo Urbanizable
1				Manzana Compacta de Casco (1)		
2				Ensanche (2)		
3				Unifamiliar Intensiva (3.1 y 3.2)		
4				Unifamiliar Extensiva (4)		
5				Industria (5.1; 5.2; 5.3)		
6				Comercial (6.1; 6.2)		
7				Equipamiento (7)		
7*				Tiabilidad privada		
8				Espacio libres y zonas verdes (8)		
9				Red Vial		
10				Mantenimiento Existente (9)		
11				Uso Global Residencial		
12				Uso Global Industrial		

Las redes locales en Suelo Urbanizable (RL-EQ, RL-ZV, RL-RV); será ubicación no vinculante.  
Las redes locales en Suelo Urbanizable (RL-EQ, RL-ZV, RL-RV); será ubicación vinculante en su plan parcial



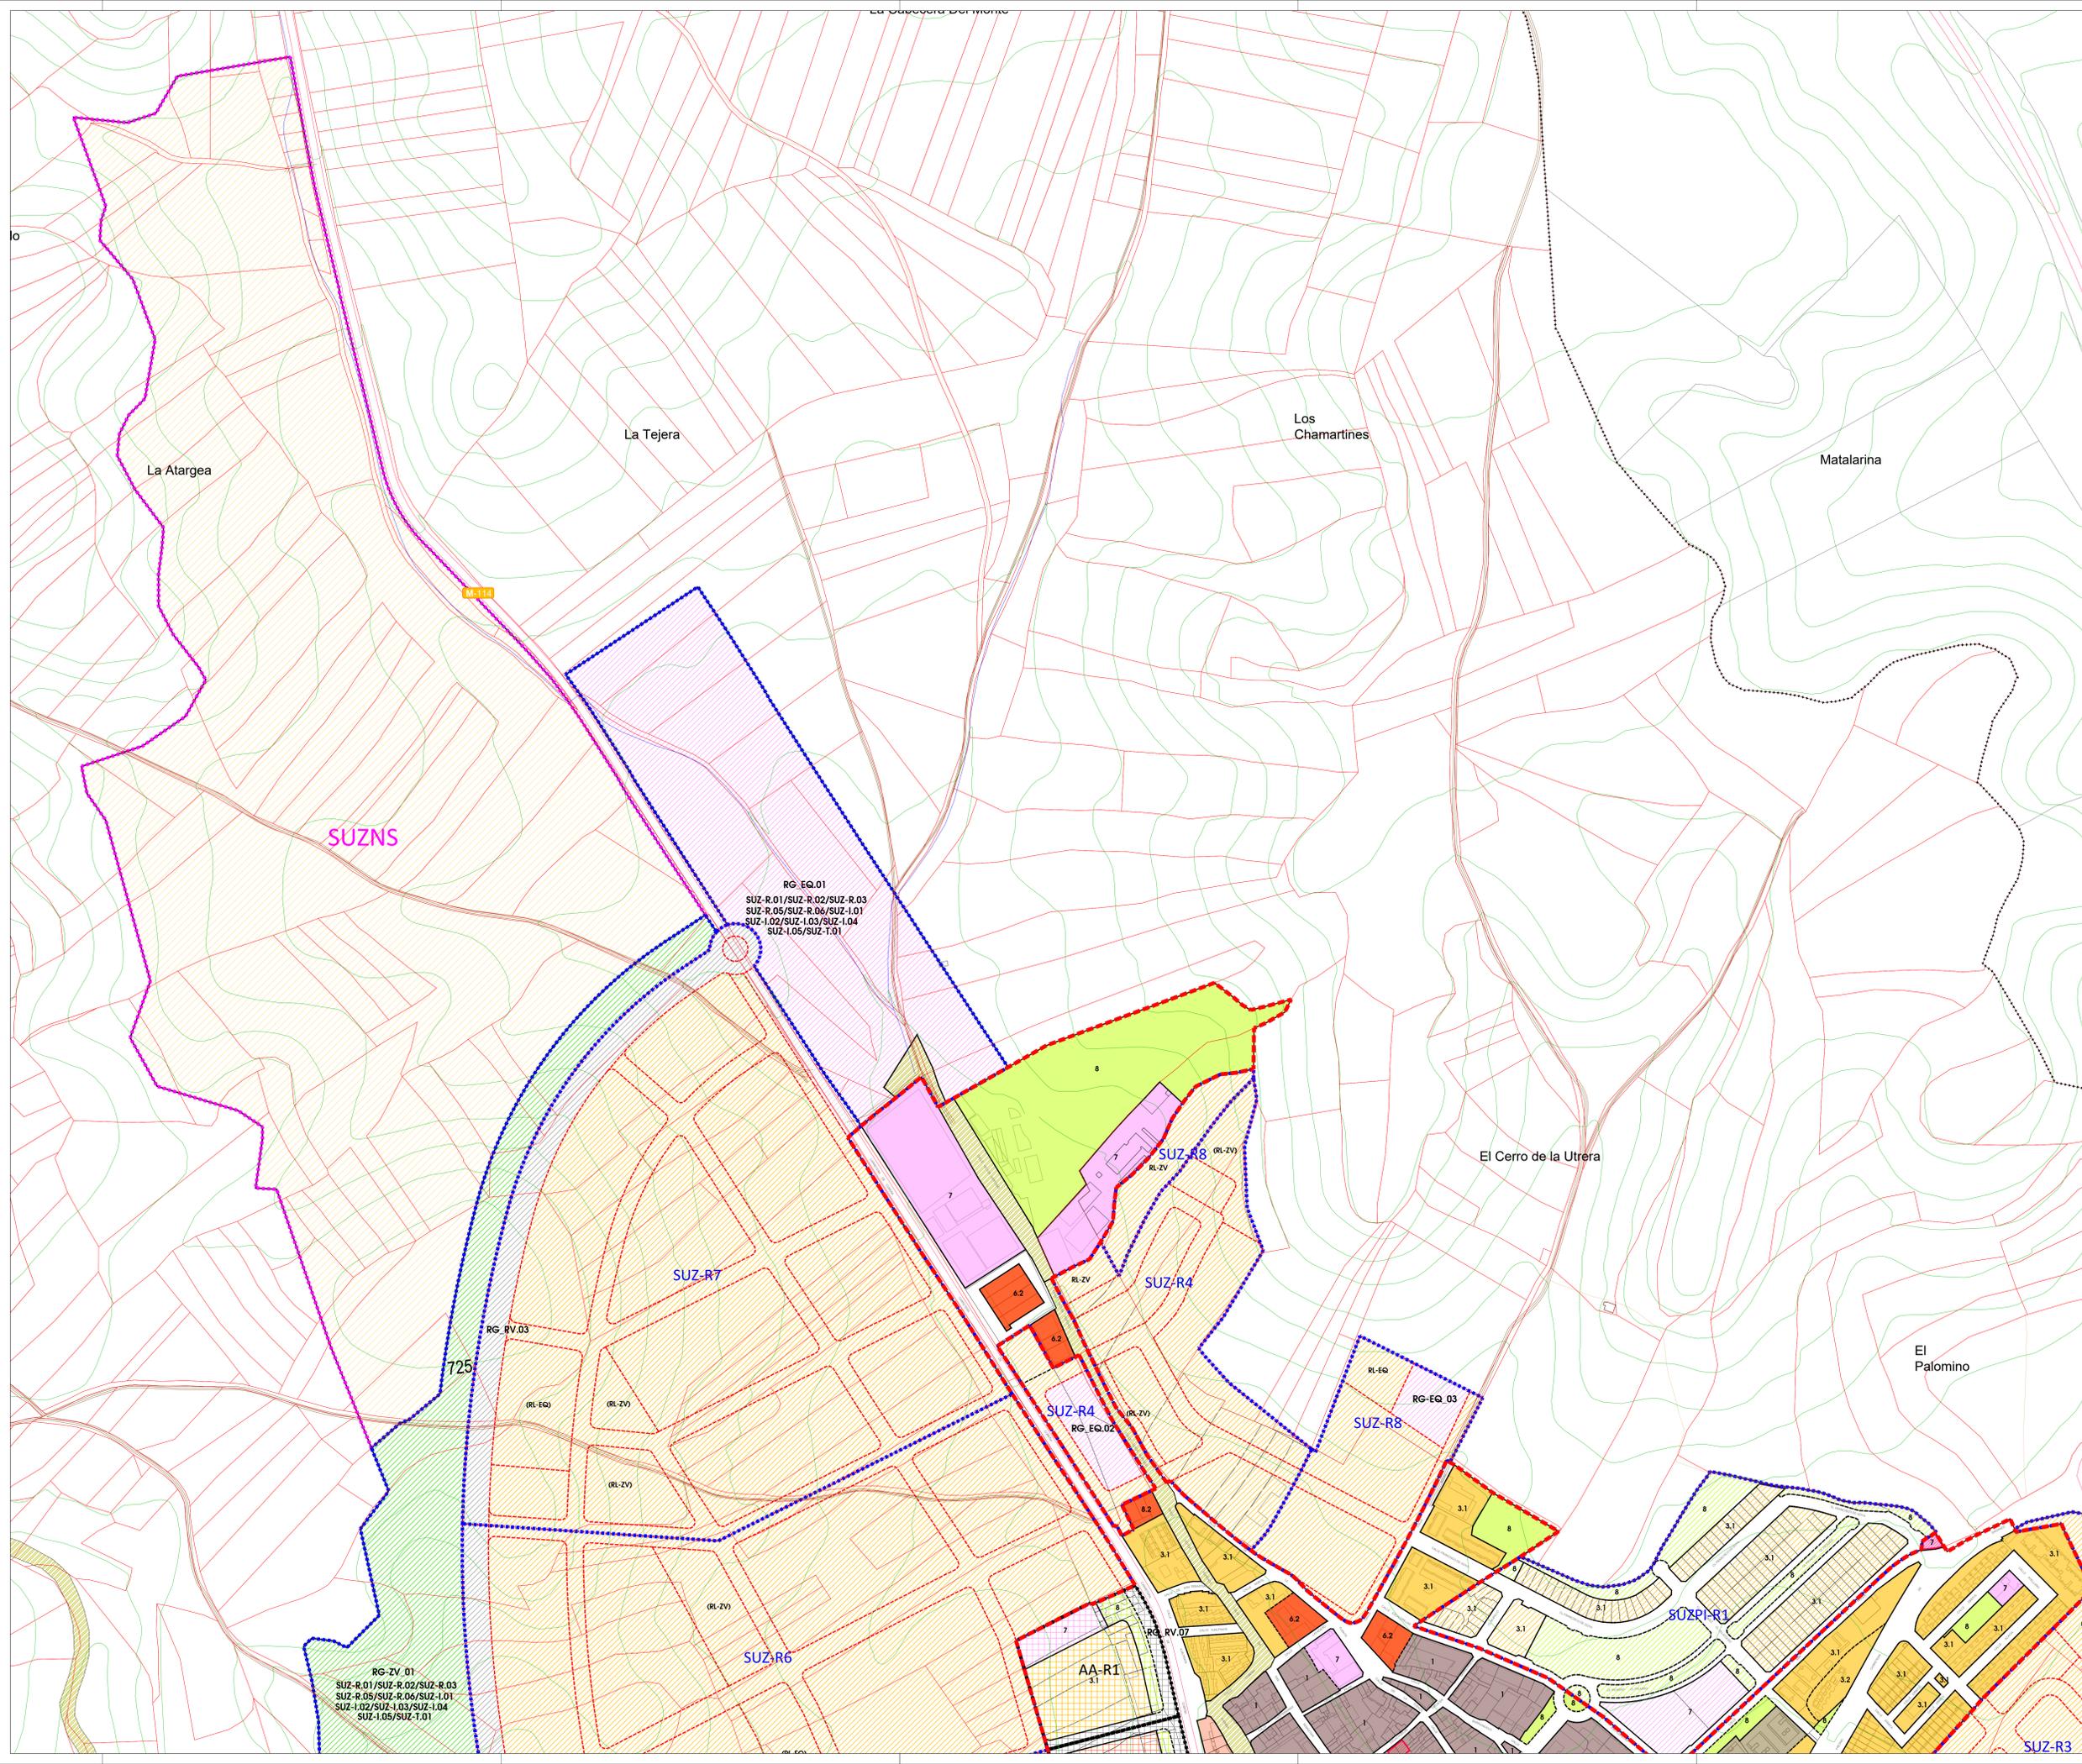

- LEYENDA**
- Limite Término Municipal de Ajalvir
  - Trazado vías pecuarias. Red Supramunicipal (obtenidas)
  - Trazado vías pecuarias. Red Supramunicipal (a obtener)
  - Elemento perteneciente al Catálogo de Bienes y Espacios Protegidos

- ÁMBITOS**
- Limite Suelo Urbano
  - Ámbitos de Actuación
    - AA-R1 AA-11
    - AA-R2 AA-12
    - AA-R3 AA-13
    - AA-R4 AA-14
    - AA-R5 AA-15
    - AA-R6


- Limite Suelo Urbanizable No Sectorizado
- Limite Suelo Urbanizable Sectorizado

- ALINEACIONES**
- Alineación Oficial
  - Cambio de Norma Zonal
  - Alineación Oficial - Suelo Urbanizable
  - Cambio de Norma Zonal - Suelo Urbanizable

- NORMAS PARTICULARES**
- | SUC | SUNC | SUBLE | Suelo Urbano Consolidado          | Suelo Urbano No Consolidado |
|-----|------|-------|-----------------------------------|-----------------------------|
| 1   |      |       | Manzana Compacta de Casco (1)     |                             |
| 2   |      |       | Ensanche (2)                      |                             |
| 3   |      |       | Unifamiliar Intensiva (3.1 y 3.2) |                             |
| 4   |      |       | Unifamiliar Extensiva (4)         |                             |
| 5   |      |       | Industria (5.1; 5.2; 5.3)         |                             |
| 6   |      |       | Comercial (6.1; 6.2)              |                             |
| 7   |      |       | Equipamiento (7)                  |                             |
| 8   |      |       | Espacio libres y zonas verdes (8) |                             |
|     |      |       | Red Vial                          |                             |
|     |      |       | Mantenimiento Existente (9)       |                             |
|     |      |       | Uso Global Residencial            |                             |
|     |      |       | Uso Global Industrial             |                             |

Las redes locales en Suelo Urbanizable (RL-EQ); (RL-ZV); (RL-RV); será ubicación no vinculante.  
 Las redes locales en Suelo Urbanizable RL-EQ; RL-ZV; RL-RV; será ubicación vinculante en su plan parcial



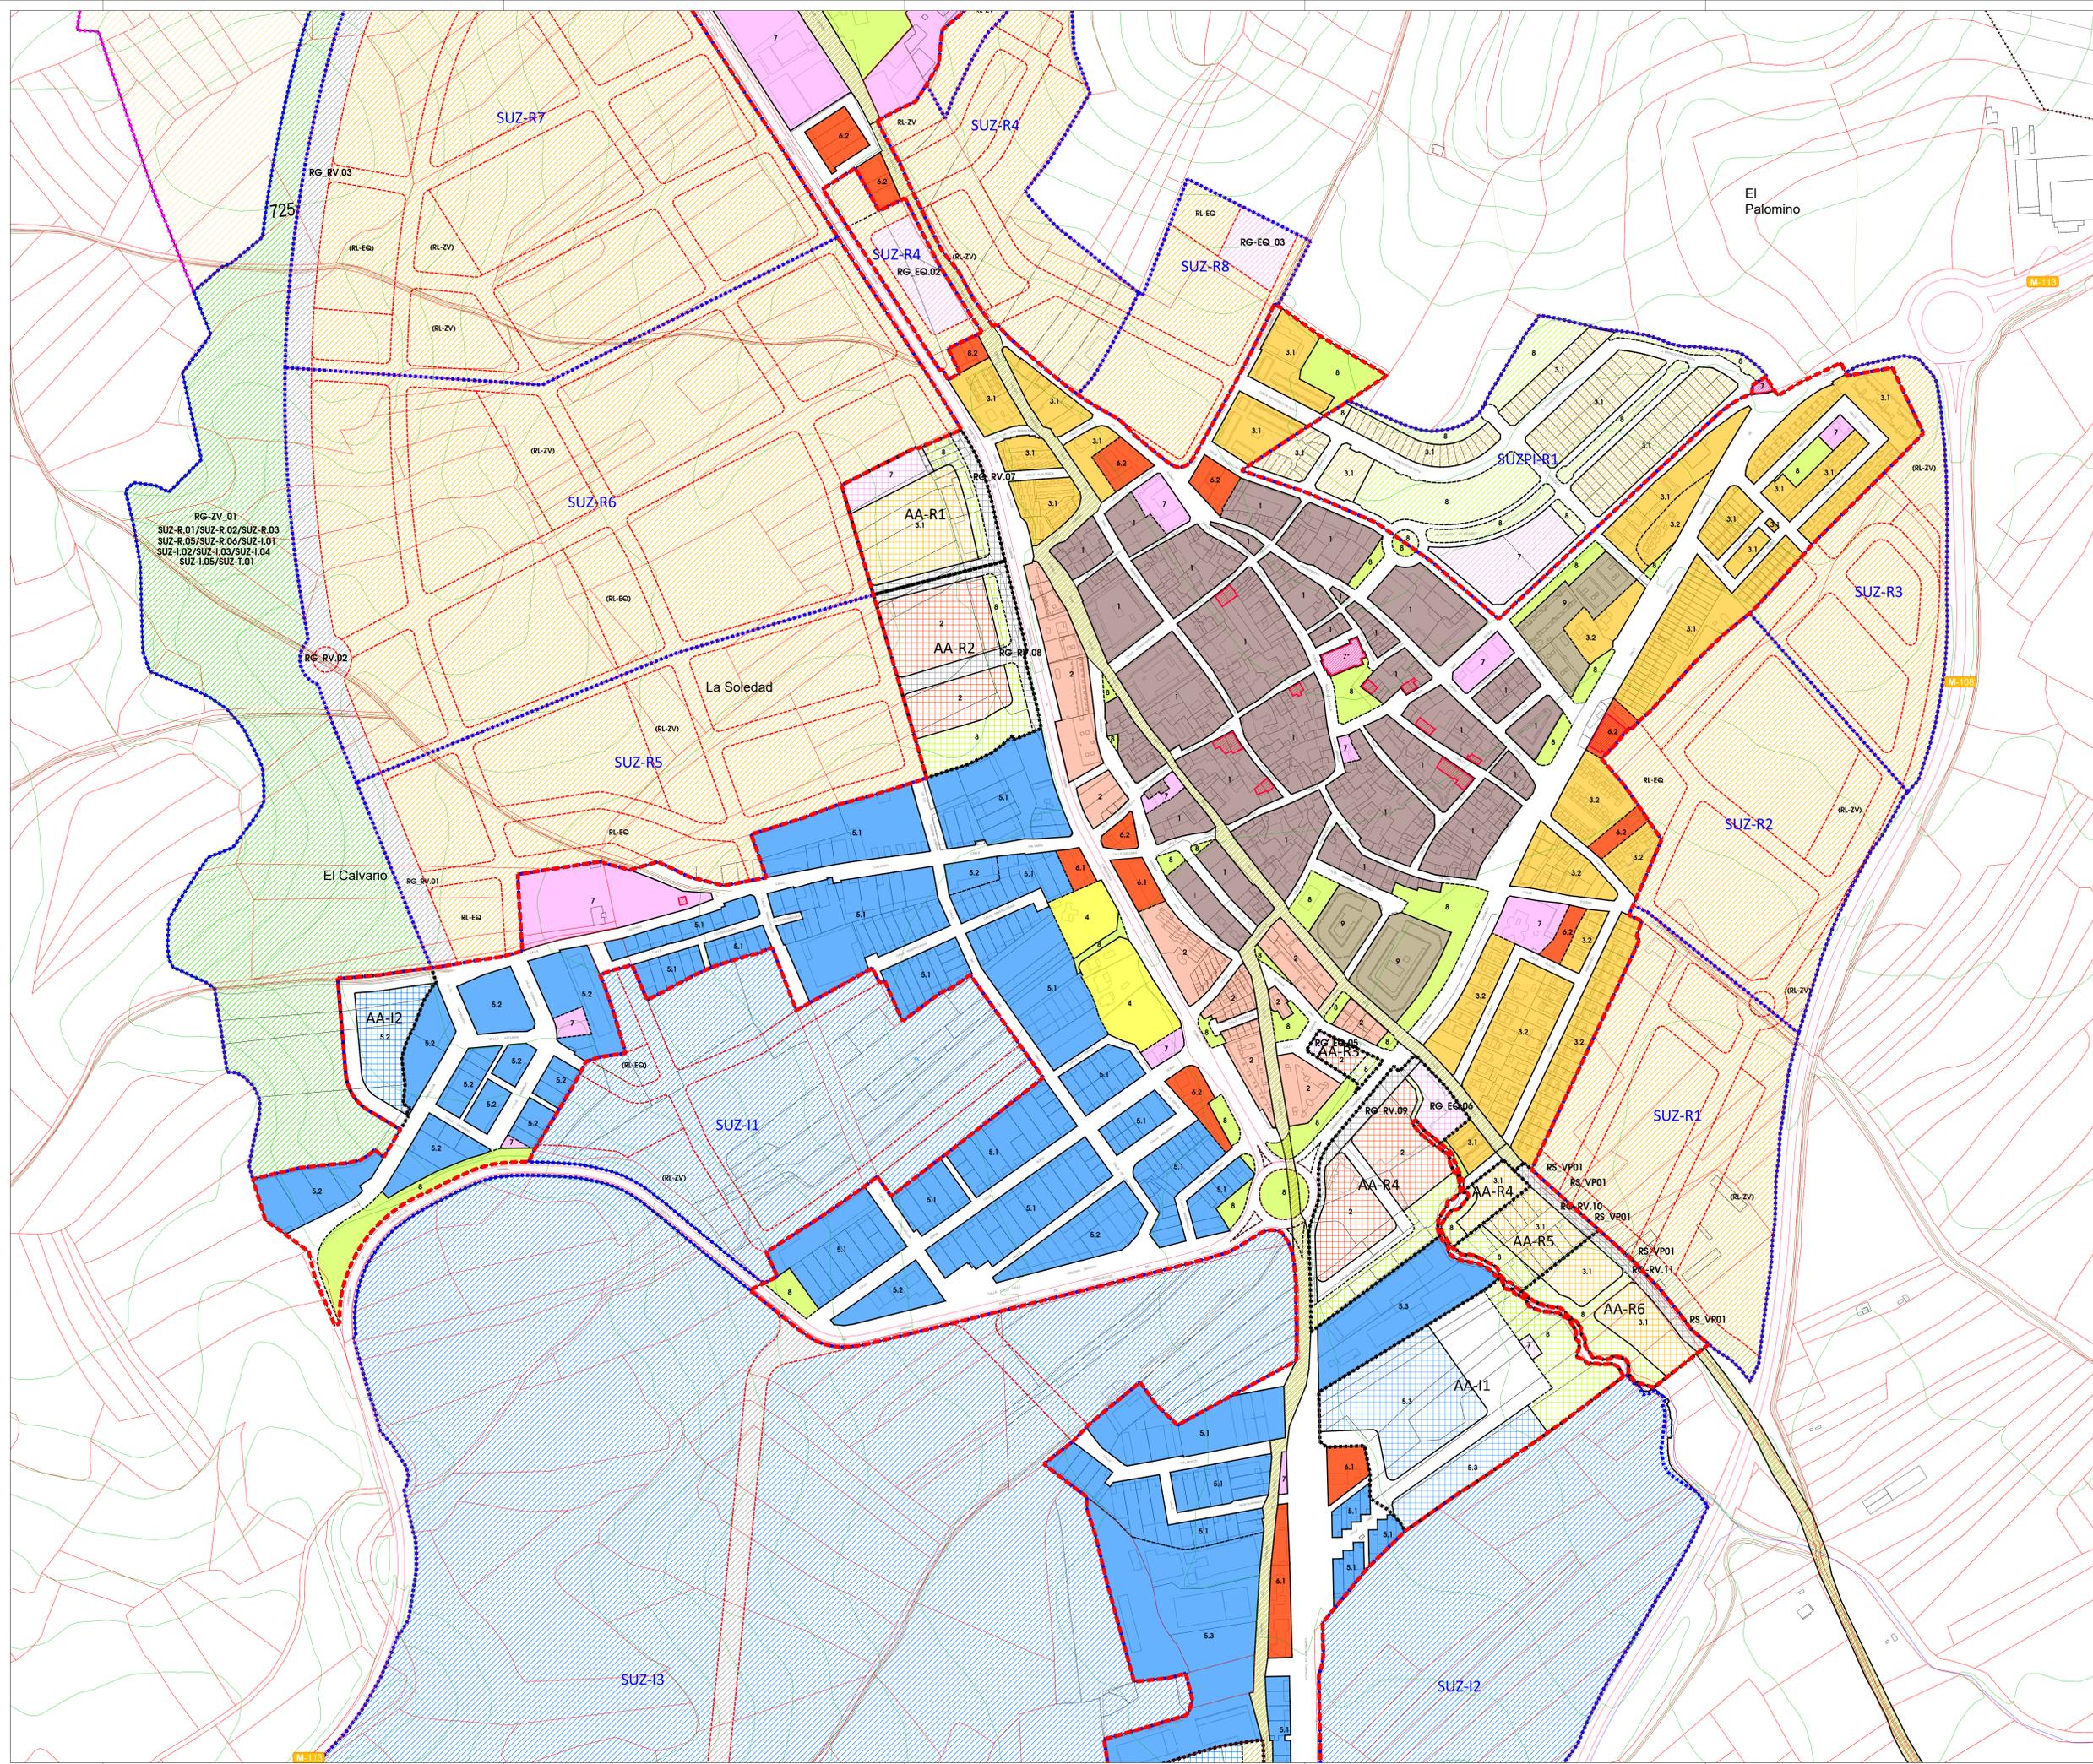

**LEYENDA**

- Límite Término Municipal de Ajalvir
- Trazo de vías pecuarias. Red Supramunicipal (obtenidas)
- Trazo de vías pecuarias. Red Supramunicipal (a obtener)
- Elemento perteneciente al Catálogo de Bienes y Espacios Protegidos

**ÁMBITOS**

- Límite Suelo Urbano
- Ámbitos de Actuación
  - AA-R1 AA-11
  - AA-R2 AA-12
  - AA-R3 AA-13
  - AA-R4 AA-14
  - AA-R5 AA-15
  - AA-R6
- Límite Suelo Urbanizable No Sectorizado
- Límite Suelo Urbanizable Sectorizado
  - SUZ-PI-R01 SUZ-R-01 SUZ-I-01 SUZ-T-01
  - SUZ-PI-01 SUZ-R-02 SUZ-I-02
  - SUZ-R-03 SUZ-I-03
  - SUZ-R-04 SUZ-I-04
  - SUZ-R-05 SUZ-I-05
  - SUZ-R-06
  - SUZ-R-07
  - SUZ-R-08

**ALINEACIONES**


- Alineación Oficial
- Cambio de Norma Zonal
- Alineación Oficial - Suelo Urbanizable
- Cambio de Norma Zonal - Suelo Urbanizable

**NORMAS PARTICULARES**

SUC	SUNC	SUBLE	Suelo Urbano Consolidado	Suelo Urbano No Consolidado
1			Manzana Compacta de Casco (1)	
2			Ensanche (2)	
3			Unifamiliar Intensiva (3.1 y 3.2)	
4			Unifamiliar Extensiva (4)	
5			Industria (5.1; 5.2; 5.3)	
6			Comercial (6.1; 6.2)	
7			Equipamiento (7)	
8			Espacios libres y zonas verdes (8)	
9			Red Vial	
10			Mantenimiento Existente (9)	
			Uso Global Residencial	
			Uso Global Industrial	

Las redes locales en Suelo Urbanizable (RL-EQ); (RL-ZV); (RL-RV); será ubicación no vinculante.  
 Las redes locales en Suelo Urbanizable RL-EQ; RL-ZV; RL-RV; será ubicación vinculante en su plan parcial



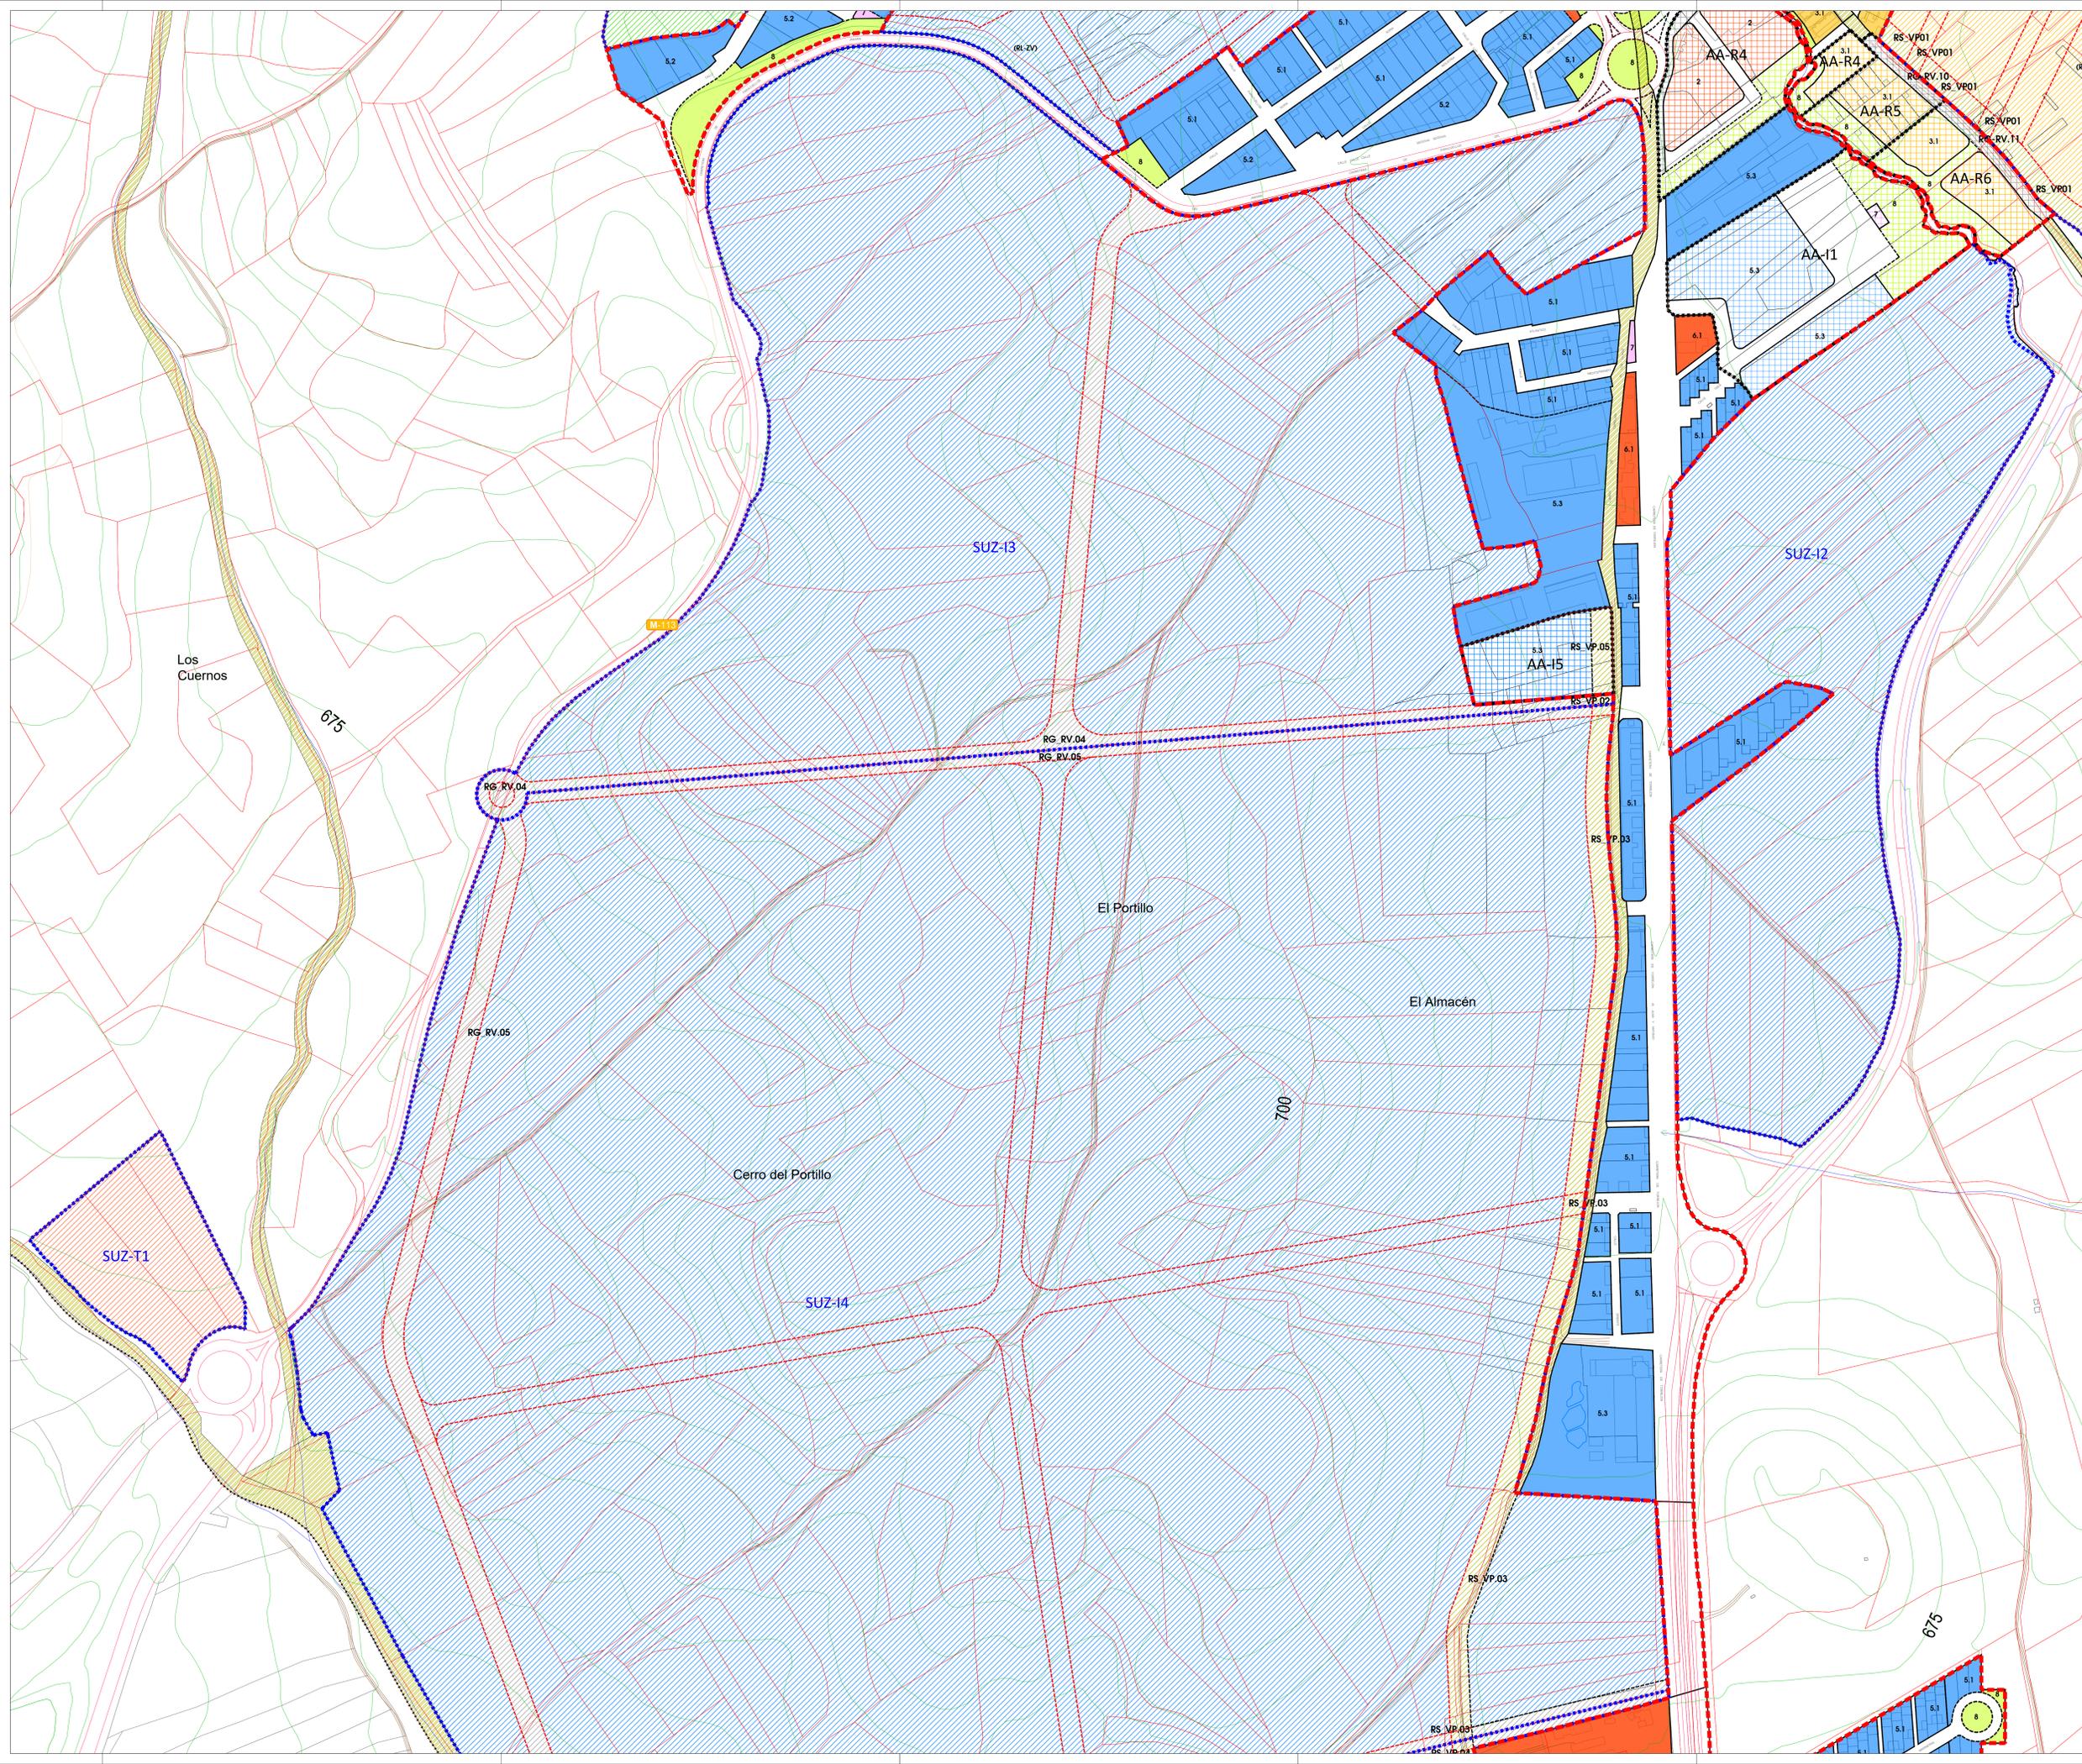

**LEYENDA**

- ..... Límite Término Municipal de Ajalvir
- Trazo de vías pecuarias. Red Supramunicipal (obtenidas)
- Trazo de vías pecuarias. Red Supramunicipal (a obtener)
- Elemento perteneciente al Catálogo de Bienes y Espacios Protegidos

**ÁMBITOS**

- Límite Suelo Urbano
- Ámbitos de Actuación
  - AA-R1 AA-11
  - AA-R2 AA-12
  - AA-R3 AA-13
  - AA-R4 AA-14
  - AA-R5 AA-15
  - AA-R6
- Límite Suelo Urbanizable No Sectorizado
- Límite Suelo Urbanizable Sectorizado

**ALINEACIONES**


- Alineación Oficial
- Cambio de Norma Zonal
- Alineación Oficial - Suelo Urbanizable
- Cambio de Norma Zonal - Suelo Urbanizable

**NORMAS PARTICULARES**

SUC	Suelo Urbano Consolidado
SUNC	Suelo Urbano No Consolidado
SUBLE	Suelo Urbanizable
1	Manzana Compacta de Casco (1)
2	Ensanche (2)
3	Unifamiliar Intensiva (3.1 y 3.2)
4	Unifamiliar Extensiva (4)
5	Industria (5.1; 5.2; 5.3)
6	Comercial (6.1; 6.2)
7	Equipamiento (7)
8	Espacio libres y zonas verdes (8)
9	Red Vías
10	Mantenimiento Existente (9)
11	Uso Global Residencial
12	Uso Global Industrial

Las redes locales en Suelo Urbanizable (RL-EQ); (RL-ZV); (RL-RV); será ubicación no vinculante.  
 Las redes locales en Suelo Urbanizable RL-EQ; RL-ZV; RL-RV; será ubicación vinculante en su plan parcial



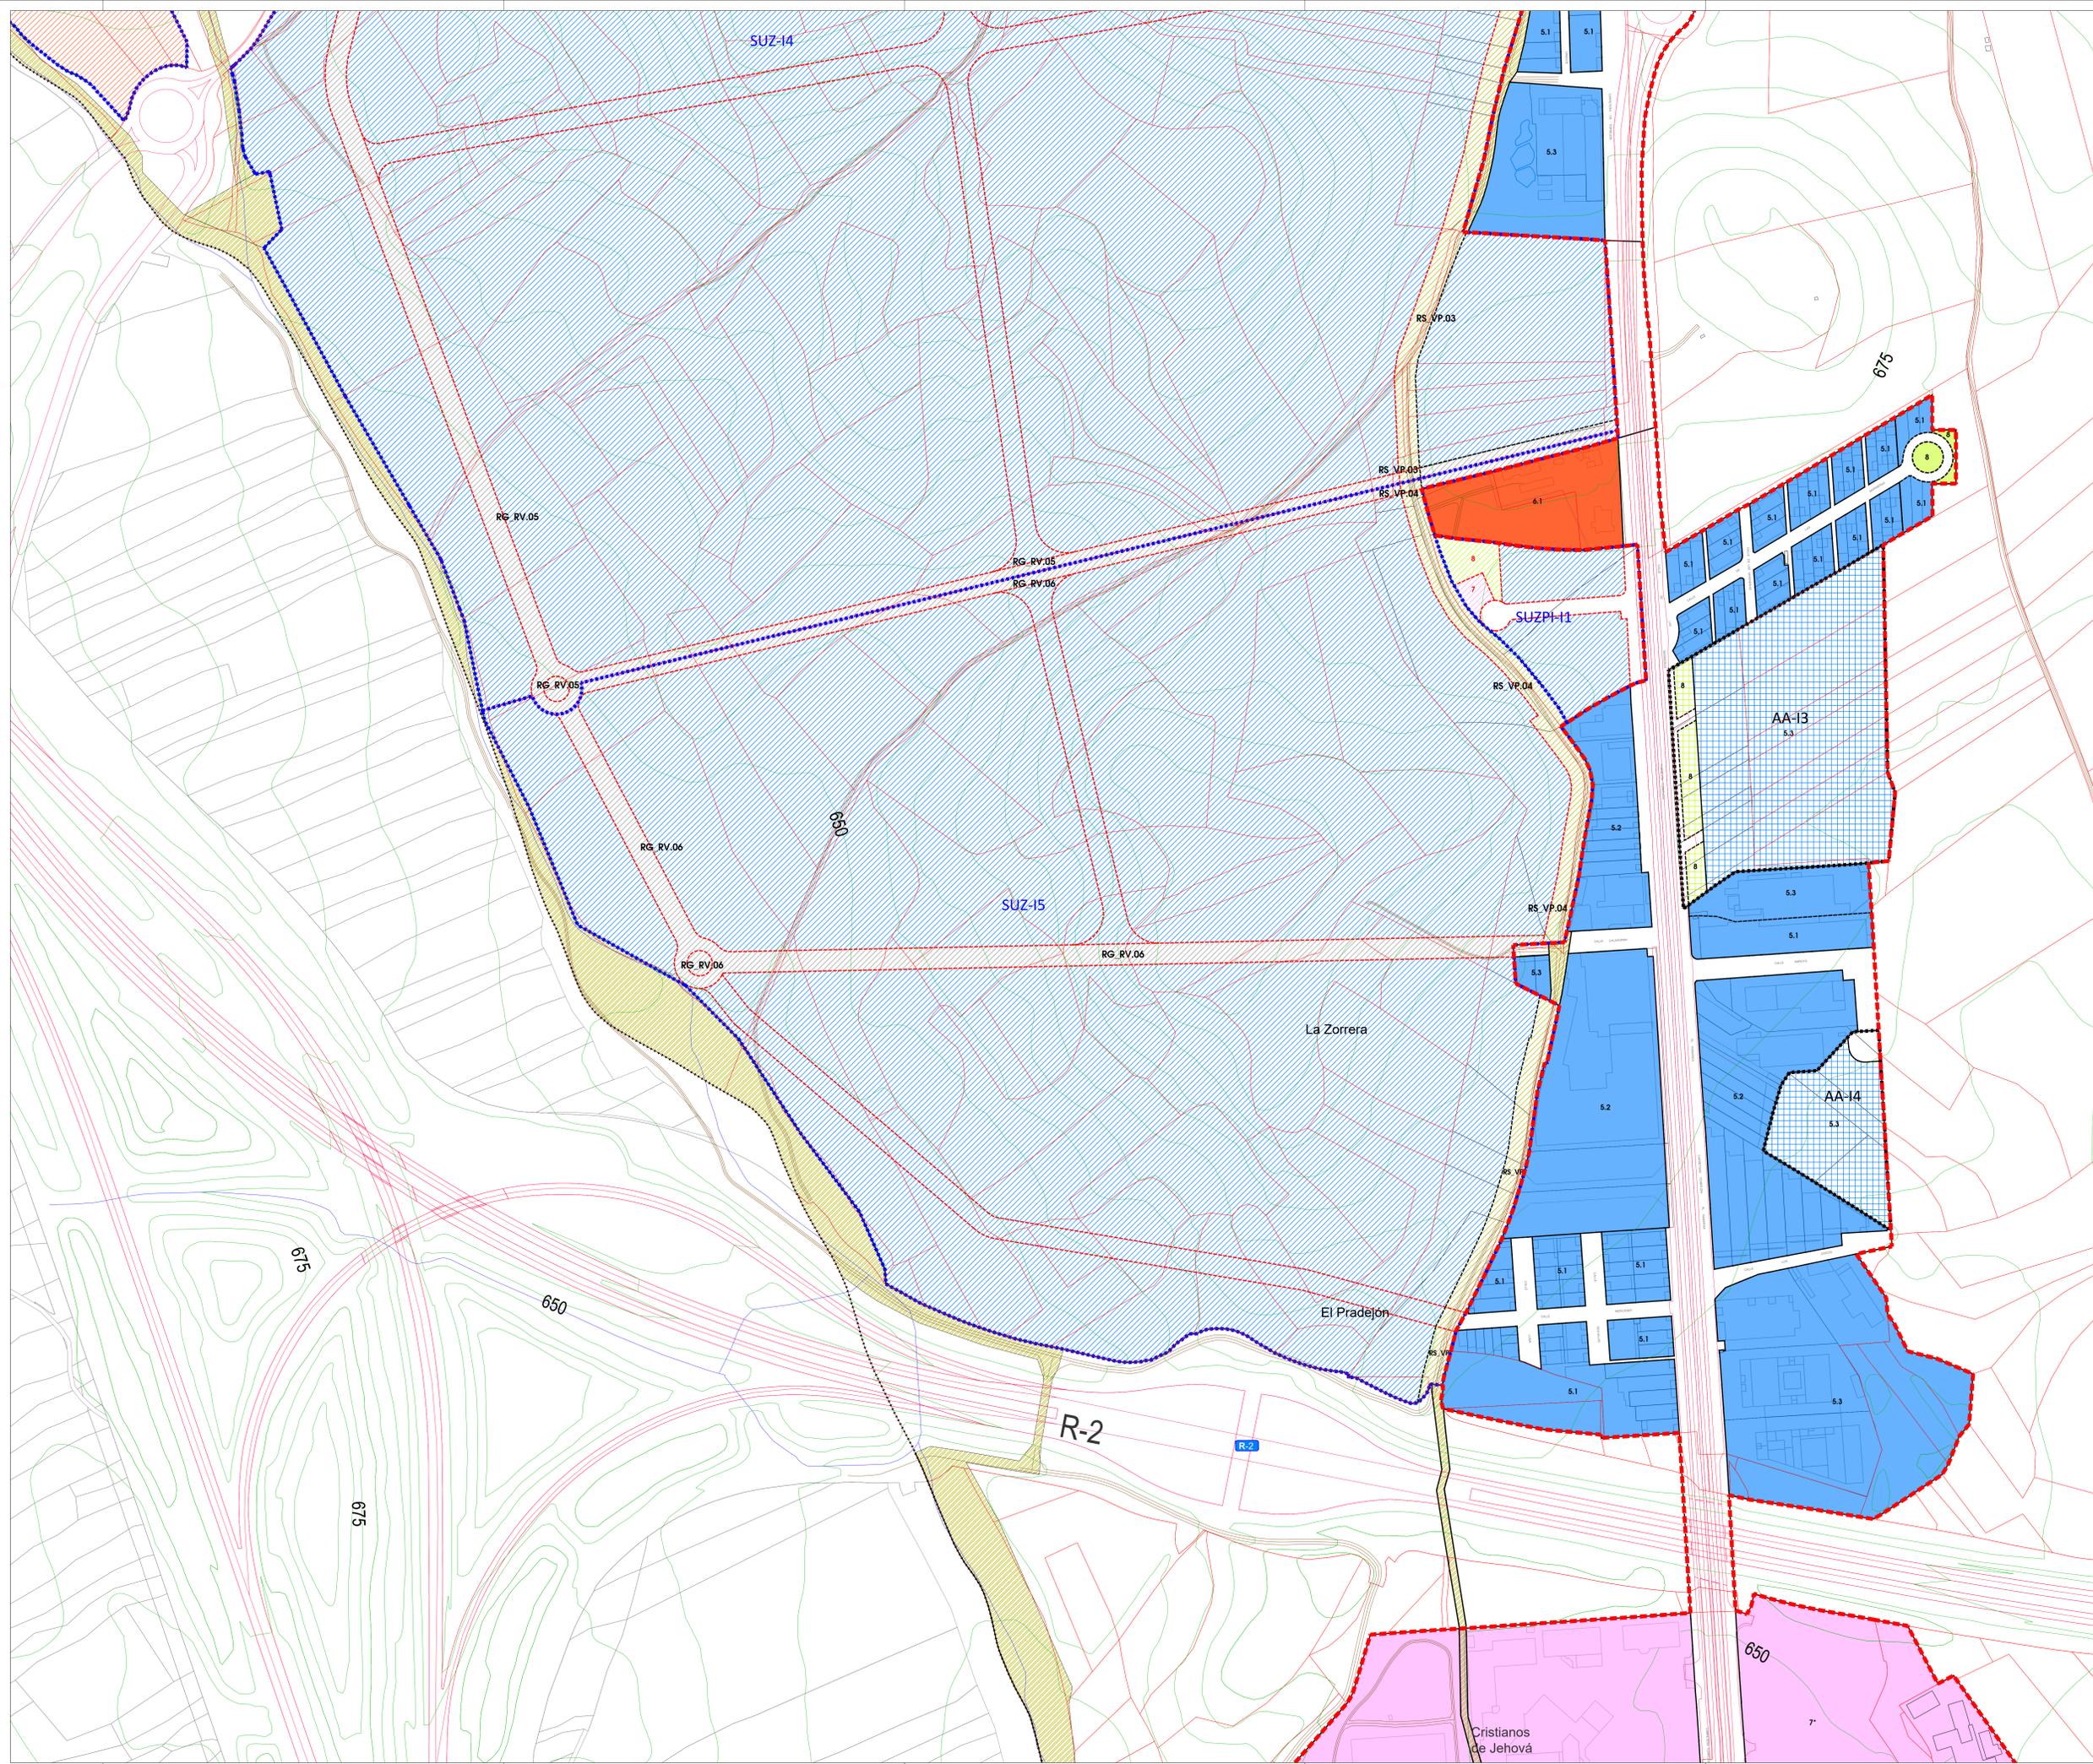

**LEYENDA**

- ..... Límite Término Municipal de Ajalvir
- Trazo de vías pecuarias. Red Supramunicipal (obtenidas)
- Trazo de vías pecuarias. Red Supramunicipal (a obtener)
- Elemento perteneciente al Catálogo de Bienes y Espacios Protegidos

**ÁMBITOS**

- Límite Suelo Urbano
- Ámbitos de Actuación
  - AA-R1 AA-11
  - AA-R2 AA-12
  - AA-R3 AA-13
  - AA-R4 AA-14
  - AA-R5 AA-15
  - AA-R6
- Límite Suelo Urbanizable No Sectorizado
- Límite Suelo Urbanizable Sectorizado

**ALINEACIONES**


- Alineación Oficial
- Cambio de Norma Zonal
- Alineación Oficial - Suelo Urbanizable
- Cambio de Norma Zonal - Suelo Urbanizable

**NORMAS PARTICULARES**

SUC	Suelo Urbano Consolidado
SUNC	Suelo Urbano No Consolidado
SUBLE	Suelo Urbanizable
1	Manzana Compacta de Casco (1)
2	Ensanche (2)
3	Unifamiliar Intensiva (3.1 y 3.2)
4	Unifamiliar Extensiva (4)
5	Industria (5.1; 5.2; 5.3)
6	Comercial (6.1; 6.2)
7	Equipamiento (7)
7*	Equipamiento privado
8	Espacio libres y zonas verdes (8)
9	Red Vías
9	Mantenimiento Existente (9)
9	Uso Global Residencial
9	Uso Global Industrial

Las redes locales en Suelo Urbanizable (RL-EQ); (RL-ZV); (RL-RV); será ubicación no vinculante.  
 Las redes locales en Suelo Urbanizable RL-EQ; RL-ZV; RL-RV; será ubicación vinculante en su plan parcial



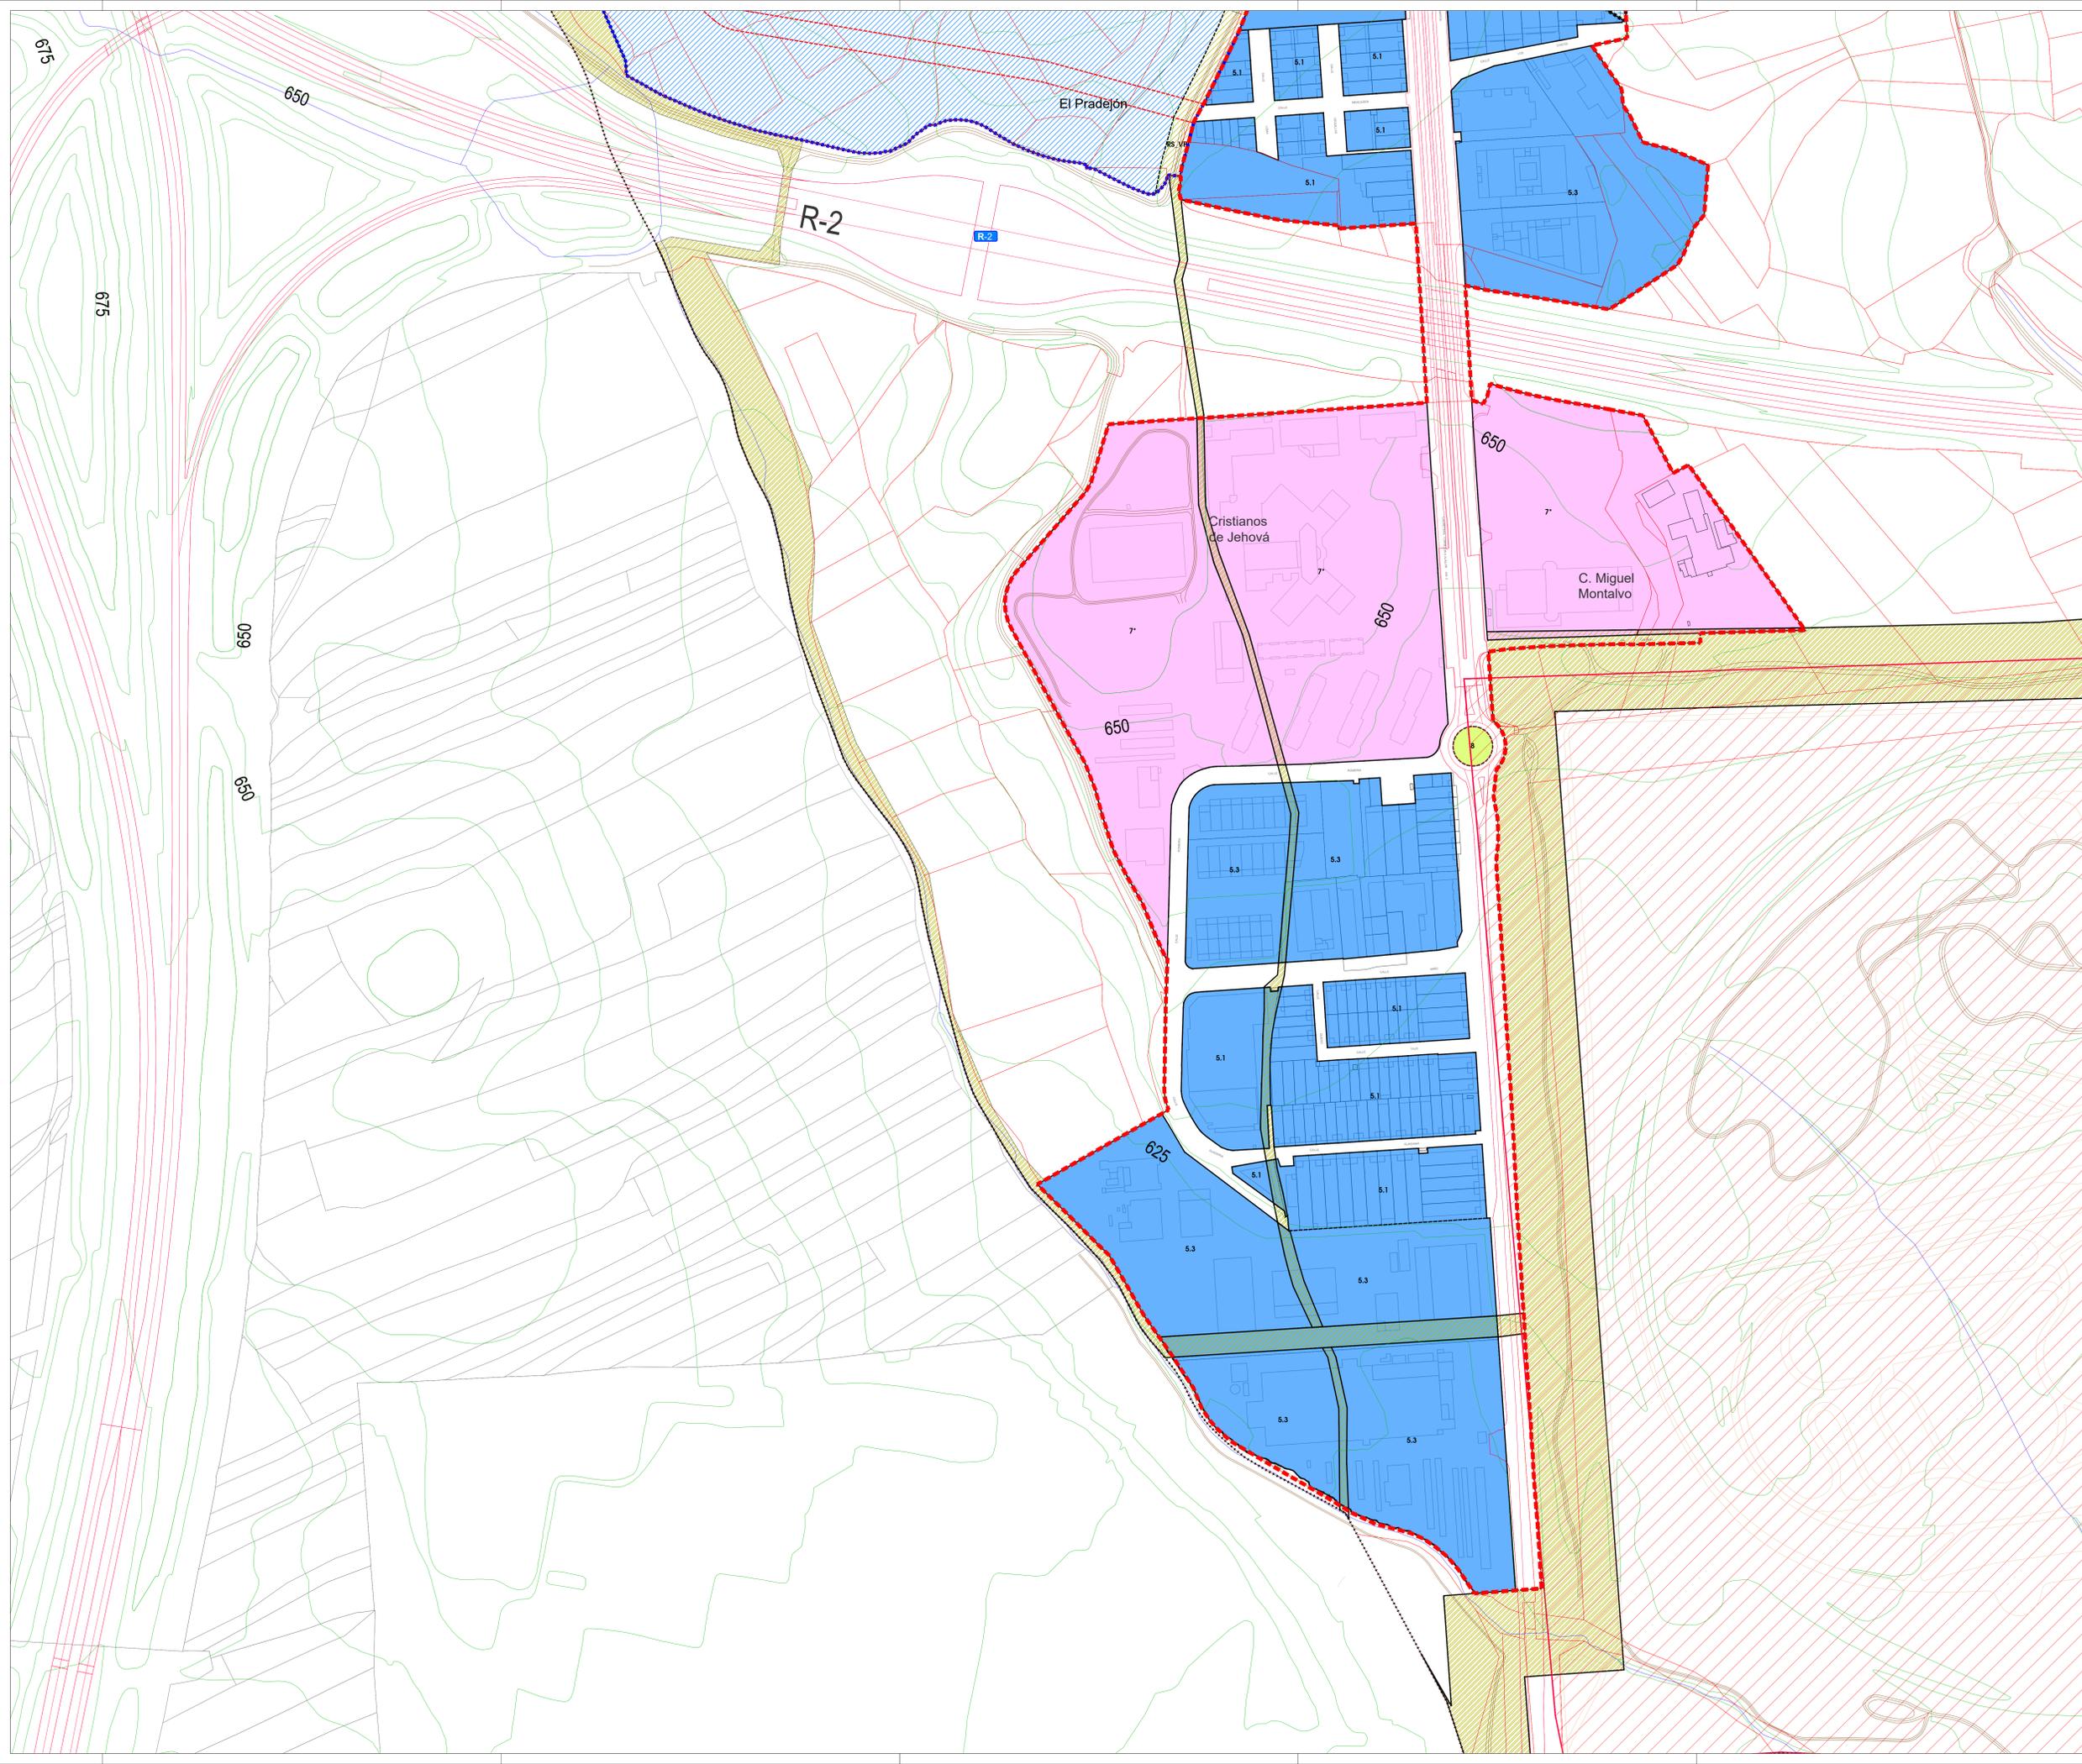

- LEYENDA**
- ..... Límite Término Municipal de Ajalvir
  - Trazado vías pecuarias. Red Supramunicipal (obtenidas)
  - Trazado vías pecuarias. Red Supramunicipal (a obtener)
  - Elemento perteneciente al Catálogo de Bienes y Espacios Protegidos


- ÁMBITOS**
- Límite Suelo Urbano
  - Ámbitos de Actuación
    - AA-R1 AA-11
    - AA-R2 AA-12
    - AA-R3 AA-13
    - AA-R4 AA-14
    - AA-R5 AA-15
    - AA-R6
  - Límite Suelo Urbanizable No Sectorizado
  - Límite Suelo Urbanizable Sectorizado
    - SUZ-PI-R01 SUZ-R-01 SUZ-I-01 SUZ-T-01
    - SUZ-PI-01 SUZ-R-02 SUZ-I-02
    - SUZ-R-03 SUZ-I-03
    - SUZ-R-04 SUZ-I-04
    - SUZ-R-05 SUZ-I-05
    - SUZ-R-06
    - SUZ-R-07
    - SUZ-R-08

- ALINEACIONES**
- Alineación Oficial
  - Cambio de Norma Zonal
  - Alineación Oficial - Suelo Urbanizable
  - Cambio de Norma Zonal - Suelo Urbanizable

- NORMAS PARTICULARES**
- | SUC | SUNC | SUBLE | Suelo Urbano Consolidado          | Suelo Urbano No Consolidado | Suelo Urbanizable |
|-----|------|-------|-----------------------------------|-----------------------------|-------------------|
| 1   |      |       | Manzana Compacta de Casco (1)     |                             |                   |
| 2   |      |       | Ensanche (2)                      |                             |                   |
| 3   |      |       | Unifamiliar Intensiva (3.1 y 3.2) |                             |                   |
| 4   |      |       | Unifamiliar Extensiva (4)         |                             |                   |
| 5   |      |       | Industria (5.1; 5.2; 5.3)         |                             |                   |
| 6   |      |       | Comercial (6.1; 6.2)              |                             |                   |
| 7   |      |       | Equipamiento (7)                  |                             |                   |
| 7*  |      |       | Equipamiento privado              |                             |                   |
| 8   |      |       | Espacio libres y zonas verdes (8) |                             |                   |
| 9   |      |       | Red Vial                          |                             |                   |
|     |      |       | Mantenimiento Existente (9)       |                             |                   |
|     |      |       | Uso Global Residencial            |                             |                   |
|     |      |       | Uso Global Industrial             |                             |                   |

Las redes locales en Suelo Urbanizable (RL-EQ); (RL-ZV); (RL-RV); será ubicación no vinculante.  
 Las redes locales en Suelo Urbanizable (RL-EQ; RL-ZV; RL-RV); será ubicación vinculante en su plan parcial



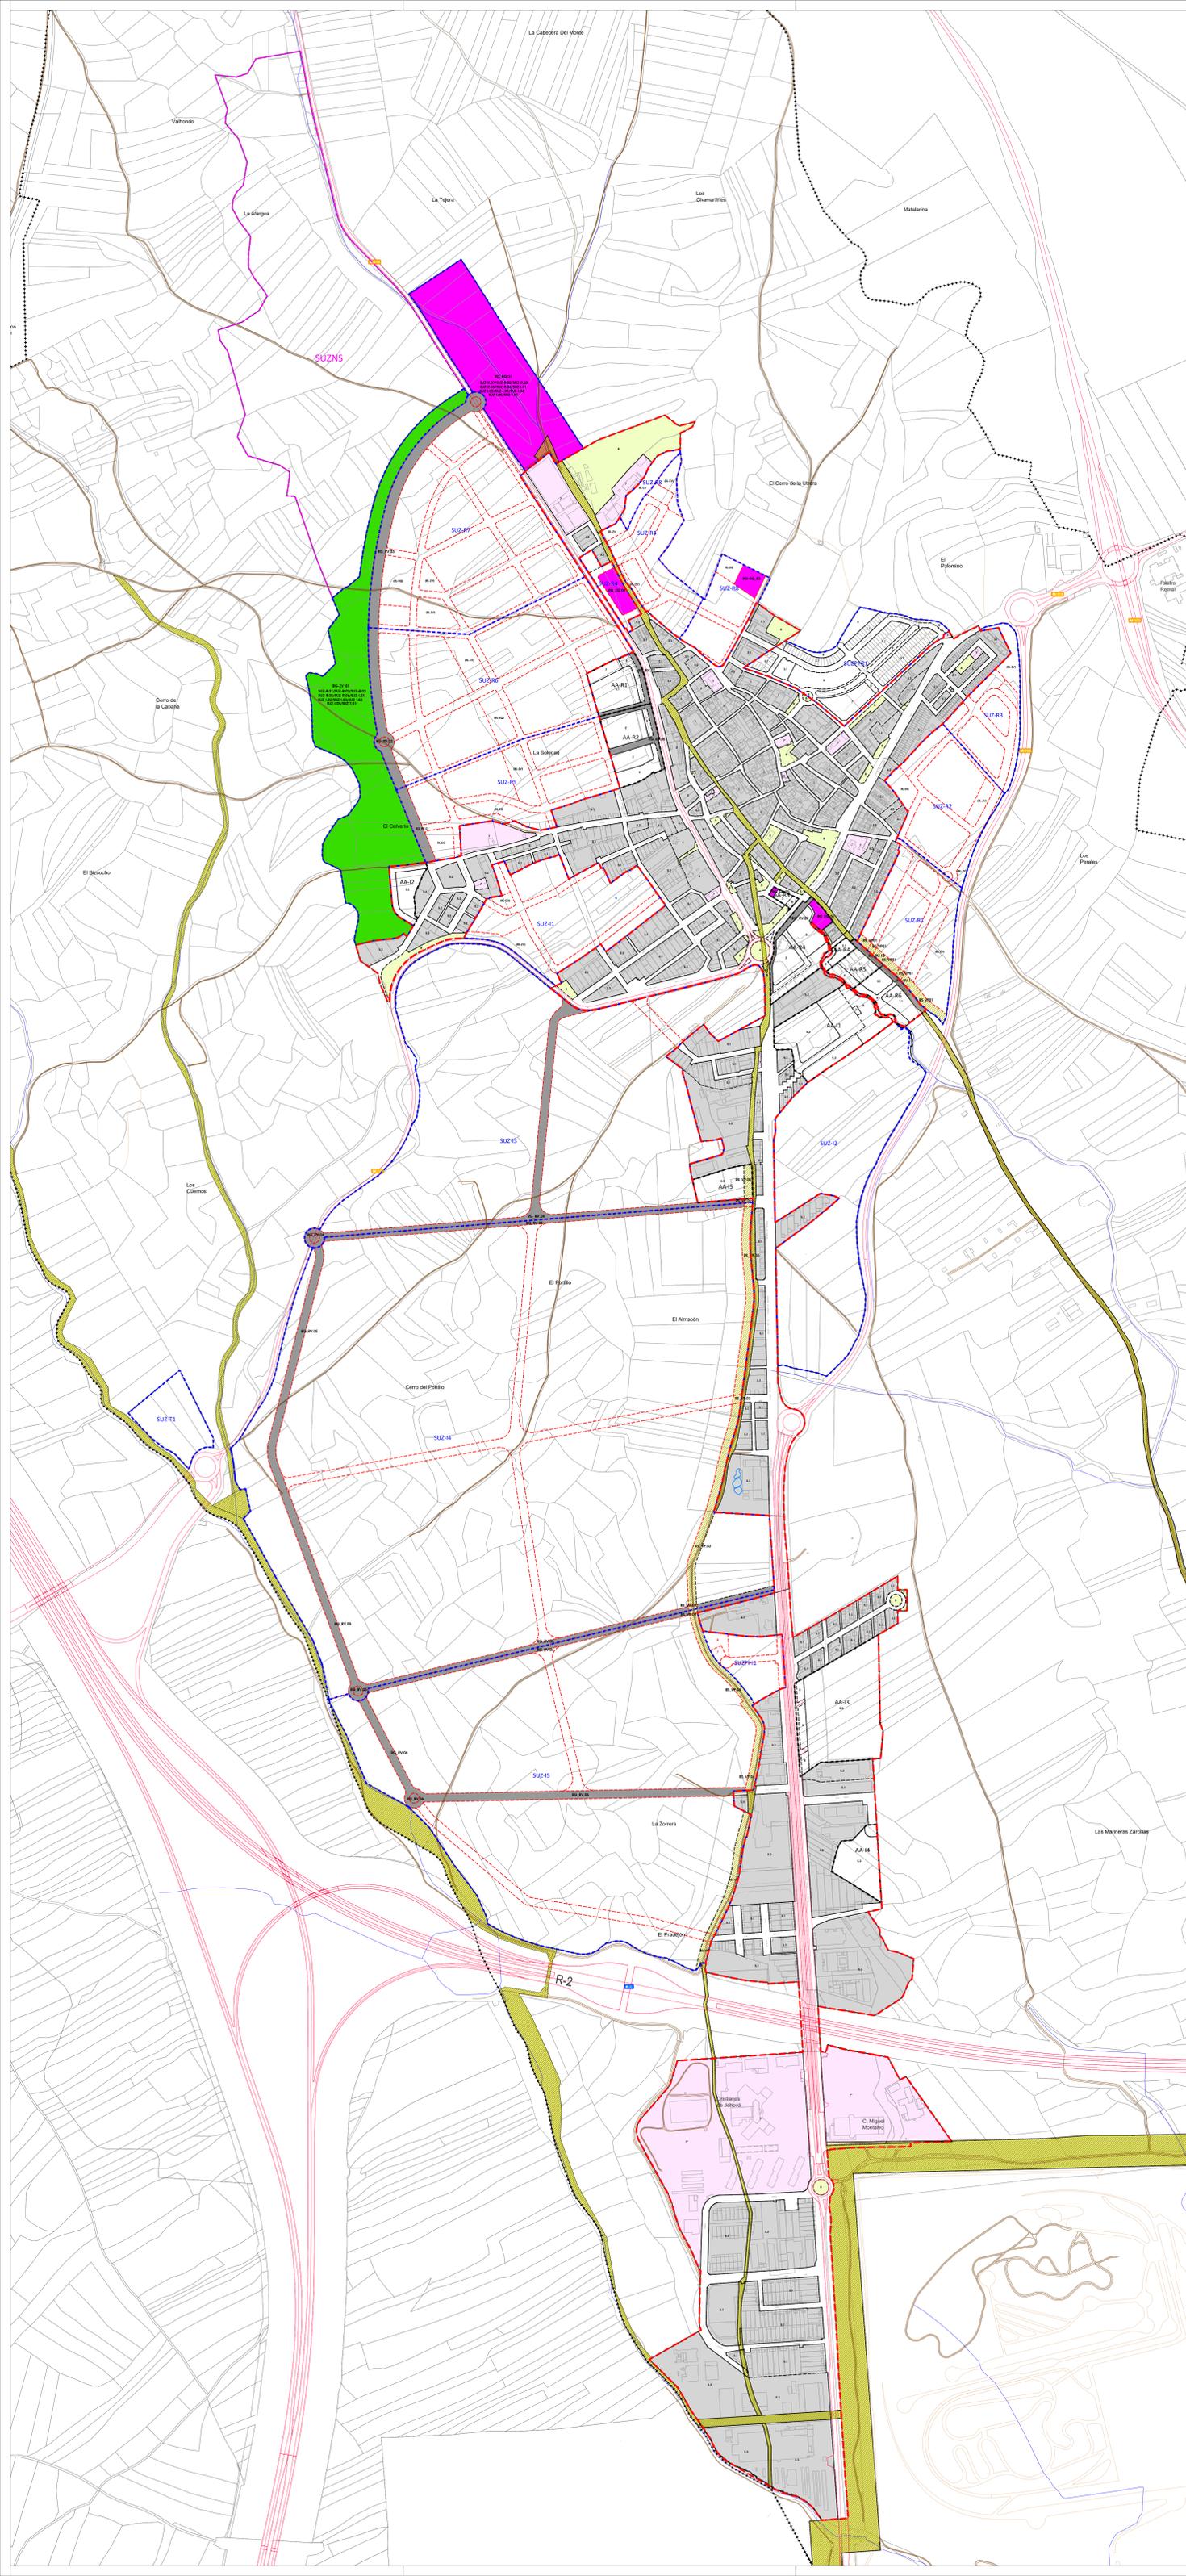

**LEYENDA**

- Límite Término Municipal de Ajalvir
- AMBITOS**
- Límite Suelo Urbano
- Ámbitos de Actuación:
  - AA-R1 AA-I1
  - AA-R2 AA-I2
  - AA-R3 AA-I3
  - AA-R4 AA-I4
  - AA-R5 AA-I5
  - AA-R6 AA-I6
- Límite Suelo Urbanizable No Sectorizado
- Límite Suelo Urbanizable Sectorizado
- SUZ-PLR01 SUZ-R-01 SUZ-I-01 SUZ-T-01
- SUZ-PH-01 SUZ-R-02 SUZ-I-02
- SUZ-R-03 SUZ-I-03
- SUZ-R-04 SUZ-I-04
- SUZ-R-05 SUZ-I-05
- SUZ-R-06 SUZ-I-06
- SUZ-R-07 SUZ-I-07
- SUZ-R-08 SUZ-I-08
- ALINEACIONES**
- Alineación Oficial
- Cambio de Norma Zonal
- Alineación Oficial - Suelo Urbanizable
- Cambio de Norma Zonal - Suelo Urbanizable
- REDES PÚBLICAS SUPRAMUNICIPALES**
- Vías pecuarias (obtenidas)
- Vías pecuarias (a obtener)
- REDES PÚBLICAS GENERALES**
- Equipamientos sociales (a obtener)
- Zonas Verdes y espacios libres (a obtener)
- Infraestructuras de comunicación. Red vial General (a obtener)

