

DOCUMENTO 2

> PLANOS

ÍNDICE DE PLANOS

P 01	SITUACIÓN
P 02	EMPLAZAMIENTO
P 03	IMPLANTACIÓN
P 03.01	IMPLANTACIÓN ACTUAL
P 03.02	IMPLANTACIÓN MODIFICADA
P 04	PLANEAMIENTO
P 05	FOCOS DE EMISIÓN A LA ATMÓSFERA



ESCALA 1 / 10.000.000



SIN ESCALA



ESCALA 1 / 50.000



REV.	FECHA	REALIZ.	COMPR.	APROB.
00	JUNIO 2023	M. ARAÚJO	M. FUENTE	R. CEREJILLO



PROYECTO
 PROYECTO BÁSICO DE SOLICITUD DE MODIFICACIÓN SUSTANCIAL DE LA AUTORIZACIÓN AMBIENTAL INTEGRADA DEL CTR. LAS LOMAS (MADRID) PARA LA EJECUCIÓN DE UNA FASE DE BIOSECAO
 CÓDIGO: P-2023-107-001


ESCALA
 DIN A3: INDICADAS

FORMATO
A3


PLANO:
SITUACIÓN

Nº PLANO
1

HOJA
1 de 1

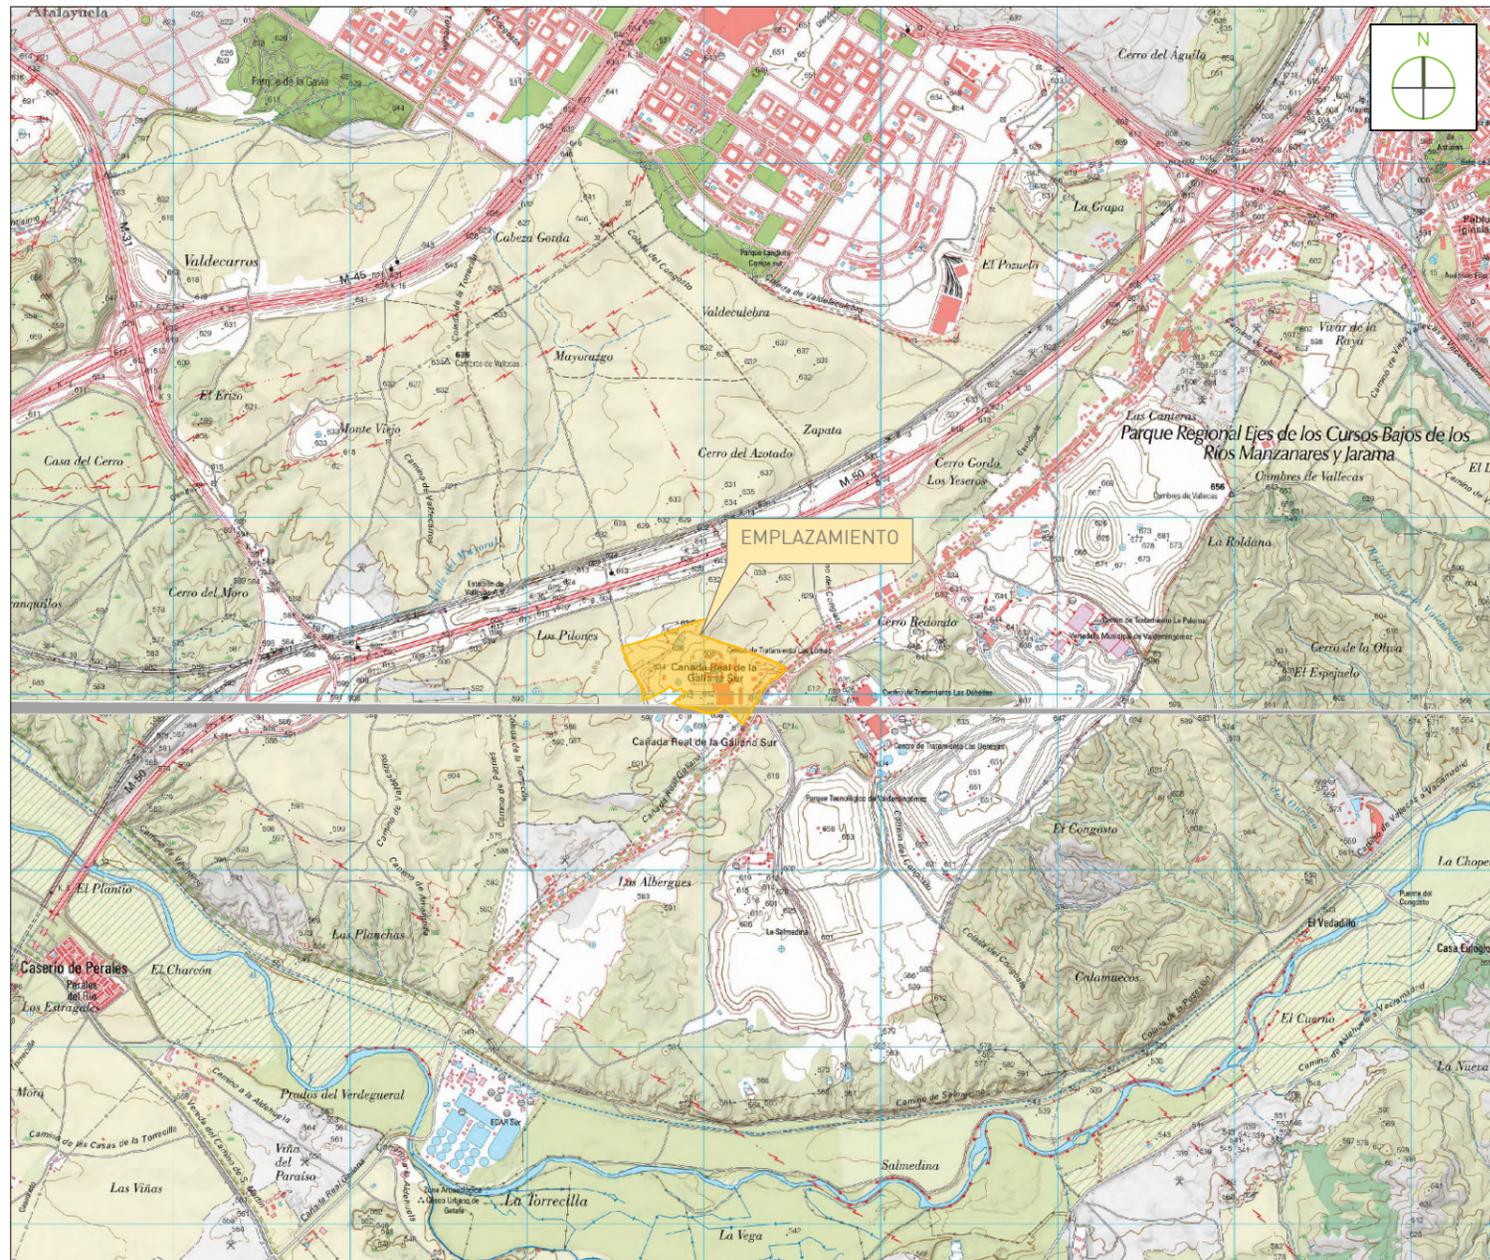

ESCALA 1:40.000

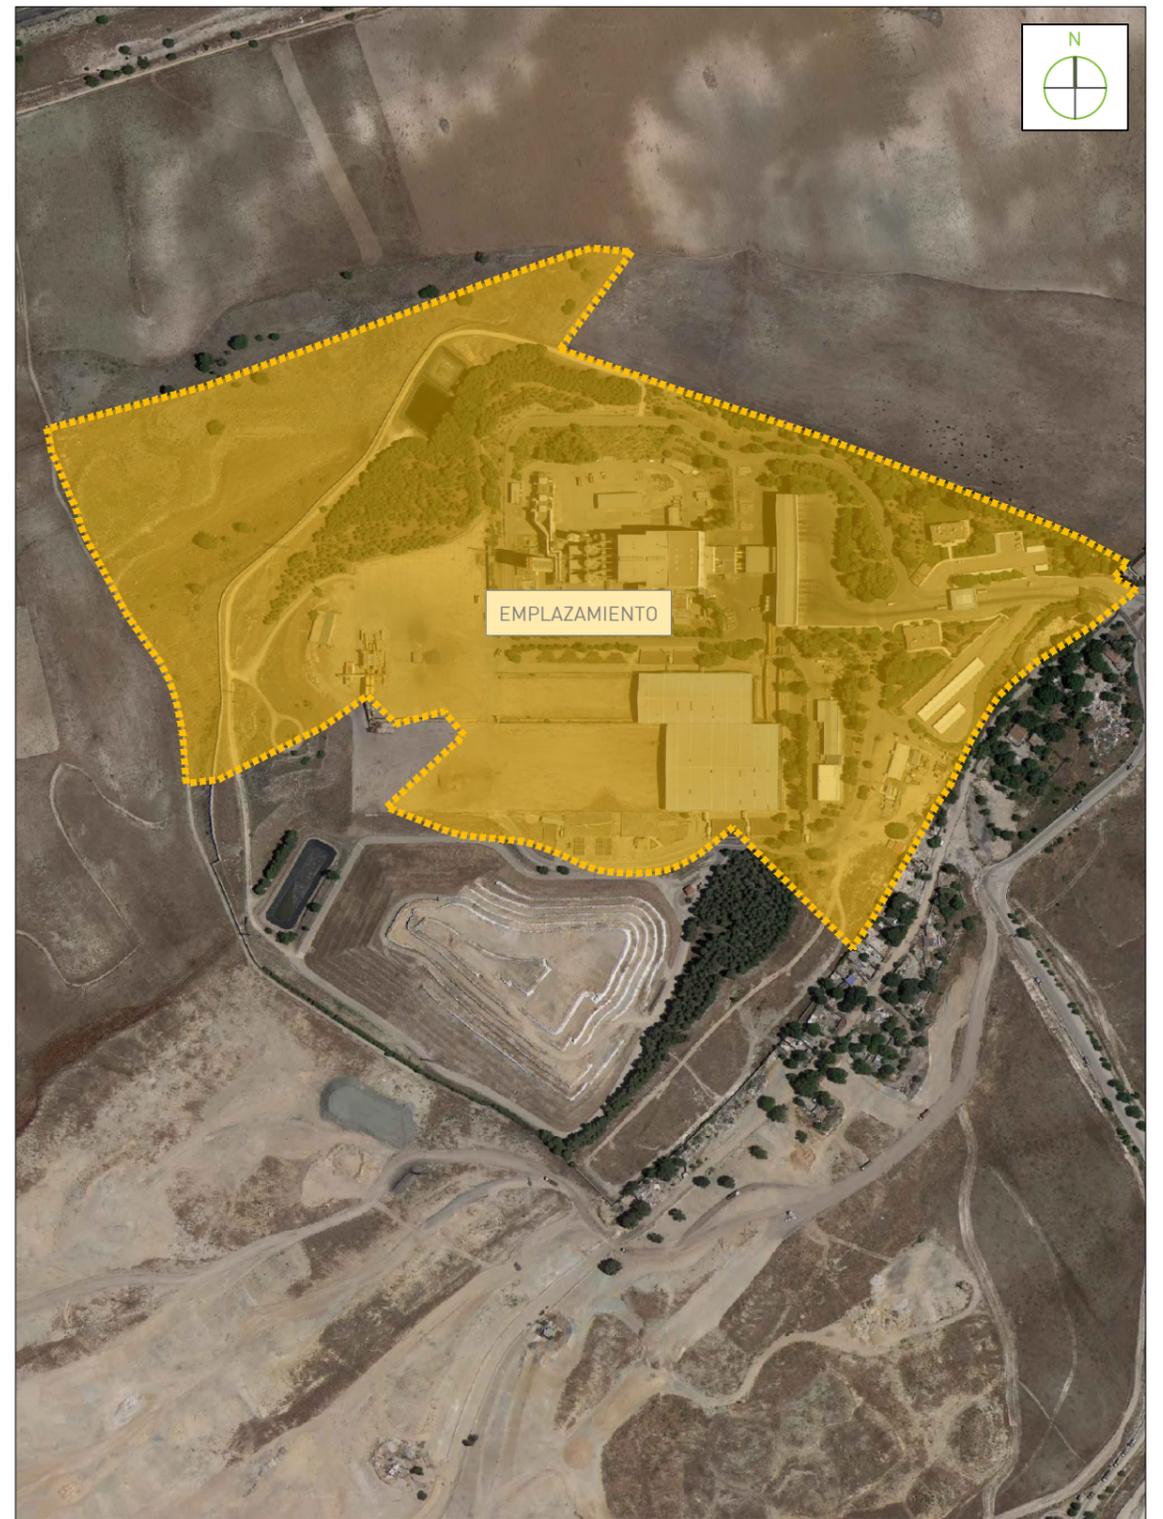


FUENTE: GOOGLE MAPS. INSTITUTO GEOMÉTRICO NACIONAL.(PNOA MÁXIMA ACTUALIDAD)

ESCALA 1/6000

<p>Carreteras</p> <p>Autopista. Autovía. A-x N-xx</p> <p>Nacional. Autonómica 1º orden. N-xxx LR-xx</p> <p>Autonómica 2º orden. Autonómica 3º orden y otros. C-xxx CR-xxx</p> <p>En construcción. Pistas. E.S.</p> <p>Vía de urbanización. Estación de servicio.</p> <p>Caminos. Senderos.</p> <p>Vía pecuaria. Calzada Romana.</p> <p>Ferrocarril</p> <p>Alta velocidad. Electrificado.</p> <p>Vía ancha normal: doble, sencilla.</p> <p>Vía estrecha: doble, sencilla.</p> <p>En construcción. Abandonado.</p> <p>Estación. Túnel. Apeadero.</p> <p>Límites de divisiones administrativas</p> <p>Nación. Comunidad Autónoma.</p>	<p>Provincia. Municipio.</p> <p>Línea límite pendiente de acuerdo.</p> <p>Parque nacional. Parque Natural.</p> <p>Hidrografía</p> <p>Curso de agua: permanente, intermitente.</p> <p>Canales, acequias: >3 m, 1-3 m, <1 m.</p> <p>Conducción subterránea. Drenaje.</p> <p>Ranblas o aluviones. Curva batimétrica.</p> <p>Altimetría</p> <p>Curvas de nivel. Auxiliares. Hoya o depresión.</p> <p>Desmont. Terraplé. Abocador, escombrera.</p> <p>Signos especiales</p> <p>Conducción de combustible: superf., subter.</p> <p>Teleférico. Cinta transportadora.</p> <p>Línea eléctrica: >110 kV y <110 kV.</p> <p>Acueducto. Sifón.</p>	<p>Hilado. Tapia. Muro de contención (dic).</p> <p>Vértice geodésico: REGENTE, ROI.</p> <p>Cantera. Mina. Mina a cielo abierto.</p> <p>Estación espacial. Repetidor. Antena.</p> <p>Cueva: natural, industrial, morada.</p> <p>Restos arqueológicos. Camping. Pista deportiva.</p> <p>Torre de observación. Depósito de combustible.</p> <p>Molino: de viento, de agua. Faro.</p> <p>Central eléctrica hidráulica. Palomar. Castillo.</p> <p>Cruz aislada. Cementerio. Iglesia y cementerio.</p> <p>Edificio religioso cristiano. Edificio en ruinas. Corral.</p> <p>Edificio: aislado, singular, agrícola o industrial.</p> <p>Plaza de toros. Monumento.</p> <p>Pozo. Fuente. Diez.</p> <p>Depósito de agua: elevado, a nivel de suelo. Piscina.</p> <p>Depuradora. Estanque o aljibe. Bebedero.</p>
---	---	---

LOCALIZACIÓN DEL EMPLAZAMIENTO	
HUSO: 30 DATUM: ETRS89	
COORDENADAS GEOGRÁFICAS	
3º 35' 59.55" W	40º 20' 6.95" N
COORDENADAS UTM	
X: 449.046 m	Y: 4.465.142 m
PARCELA CATASTRAL 002500100VK46F0001DZ	

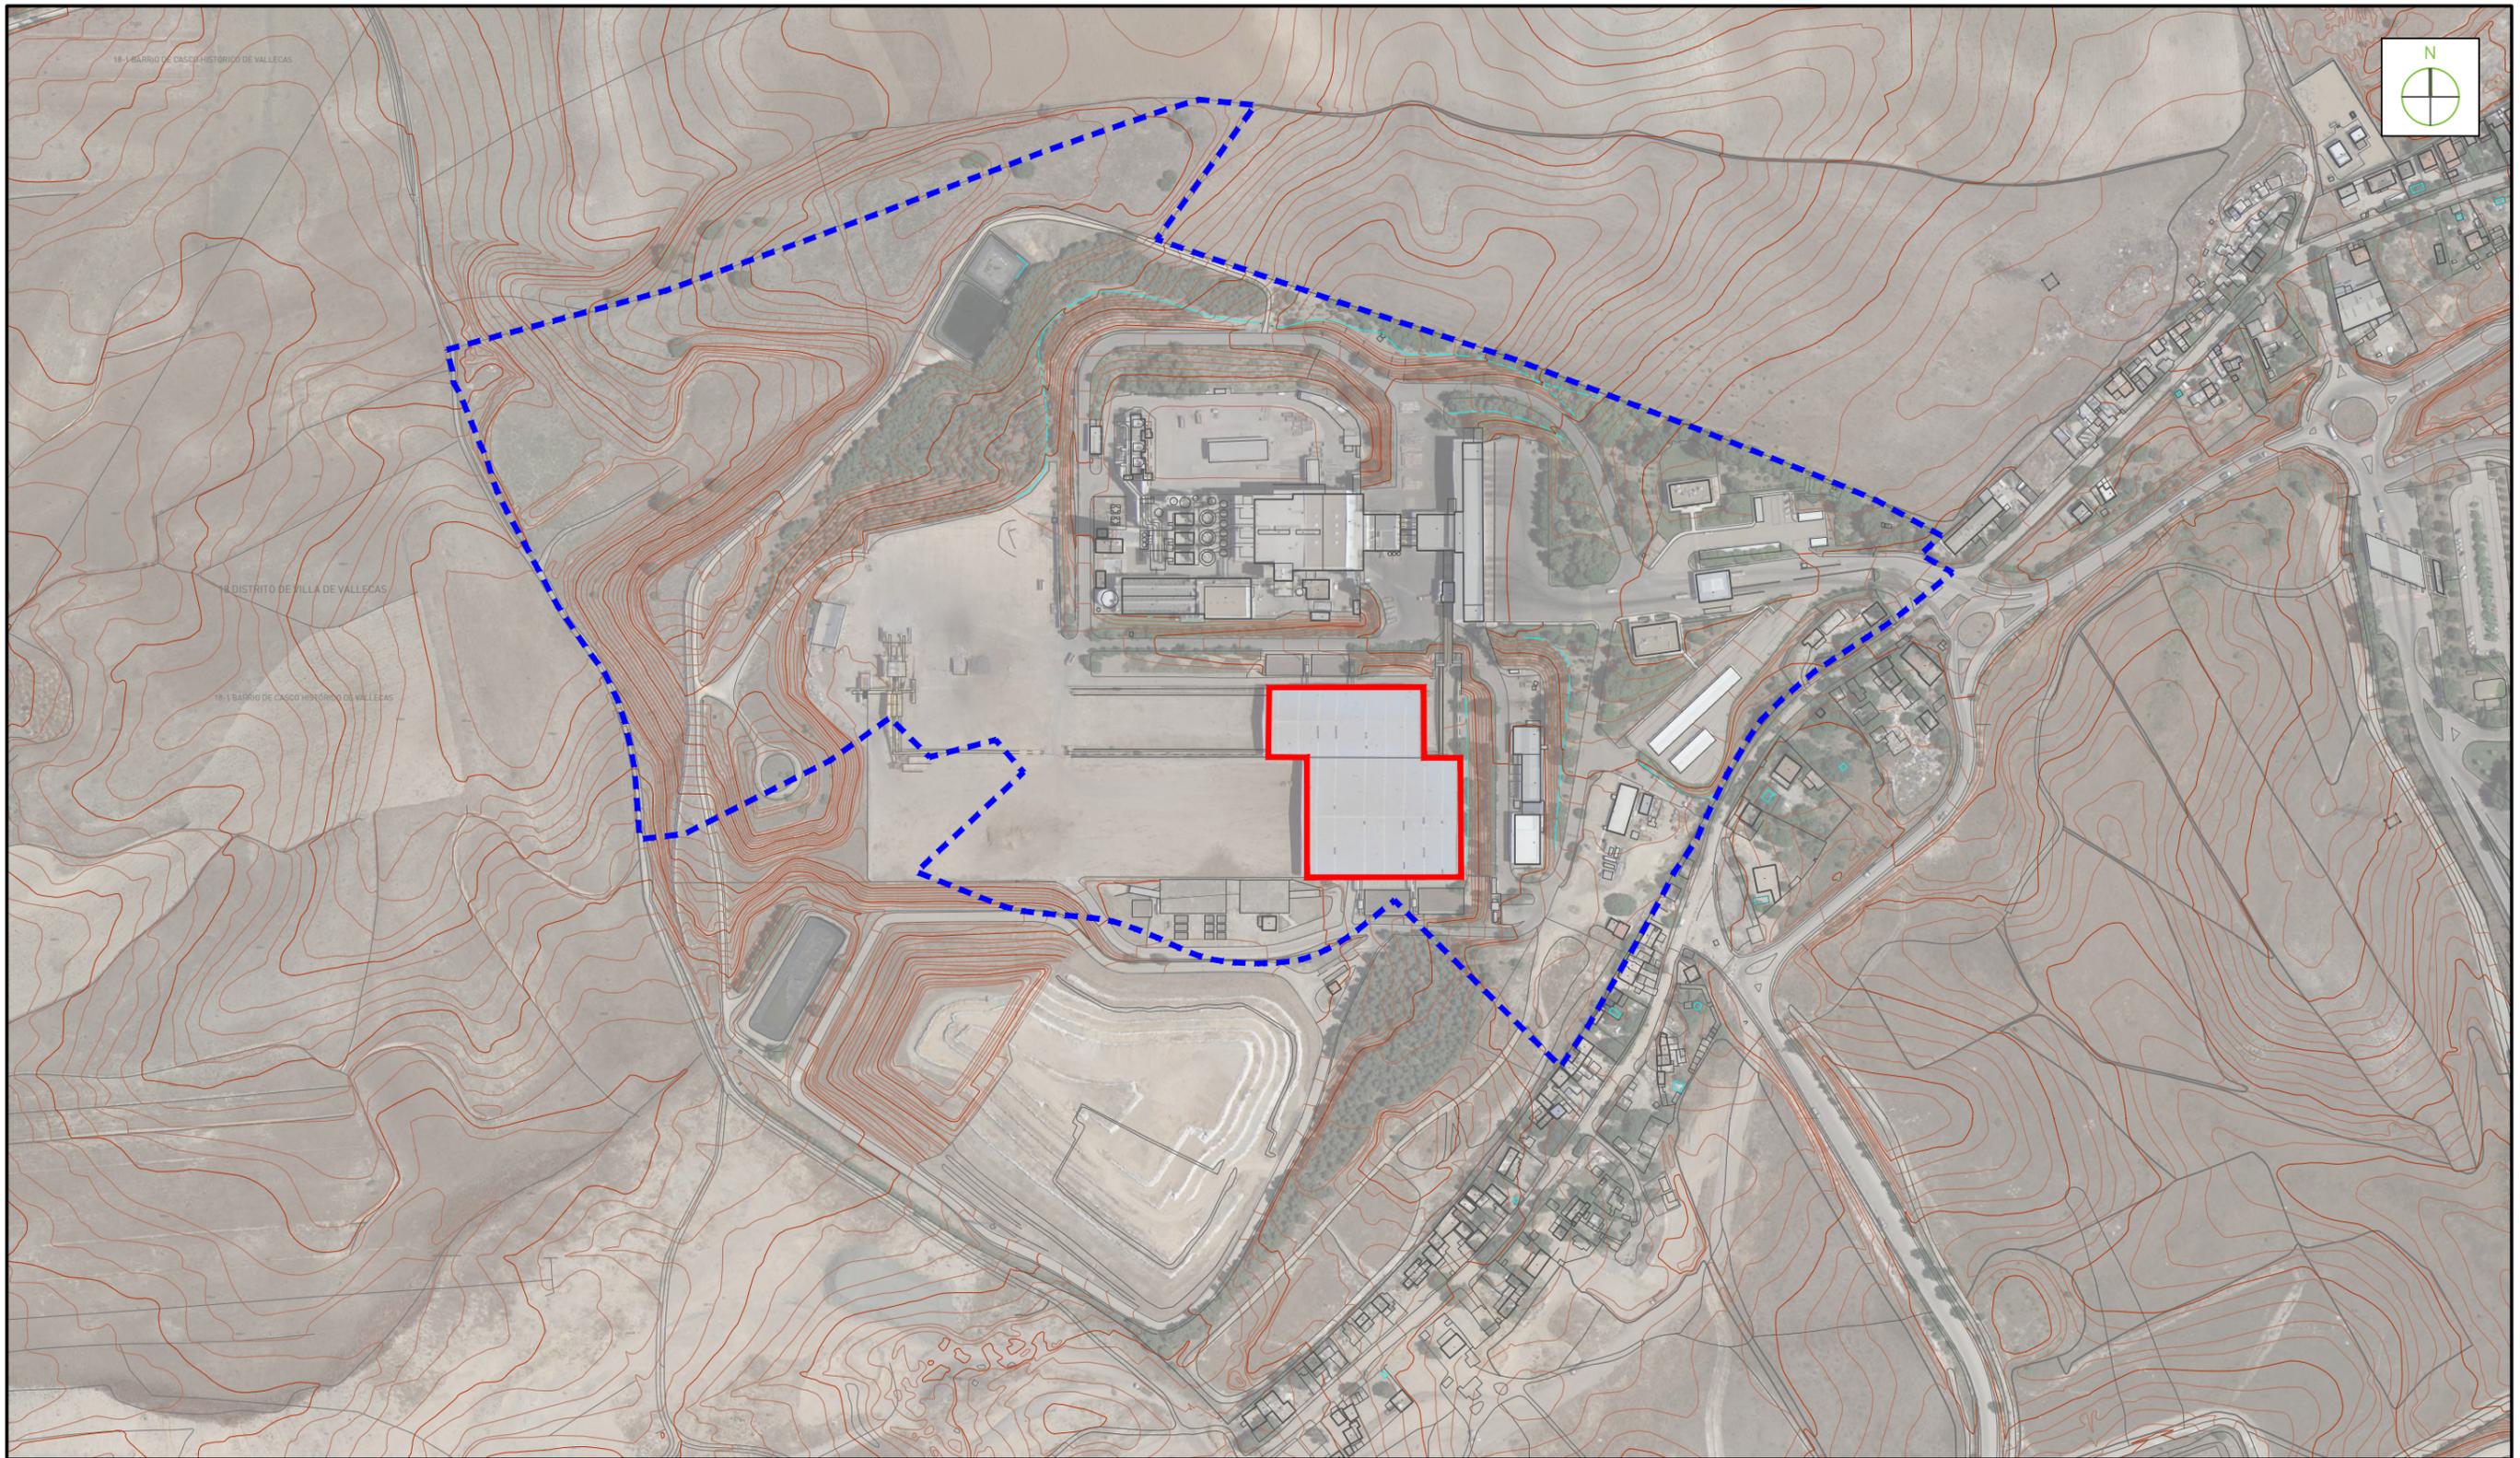

- - - - - PARCELA CASTRAL: 002500100VK46F0001DZ
————— NAVES ACTUALES DE TRANSFERENCIA DE MATERIA ORGÁNICA, A MODIFICAR



REV.	FECHA	REALIZ.	COMPR.	APROB.
00	JUNIO 2023	M.D. ARAÚJO	M. FUENTE	R. CERREJO

RUBÉN CERREJO GONZÁLEZ
 INGENIERO INDUSTRIAL
 COLEGIADO Nº. 1.855 DEL ICOIIG

PROYECTO
 PROYECTO BÁSICO DE SOLICITUD DE MODIFICACIÓN SUSTANCIAL DE LA
 AUTORIZACIÓN AMBIENTAL INTEGRADA DEL CTR LAS LOMAS (MADRID) PARA LA
 EJECUCIÓN DE UNA FASE DE BIOSECAO
 CÓDIGO: P-2023-107-001


ESCALA
 DIN A1: 1 / 2.000
 DIN A3: 1 / 4.000

FORMATO
 A3

PLANO:
 IMPLANTACIÓN ACTUAL

Nº PLANO
 03.01

HOJA
 1 de 1

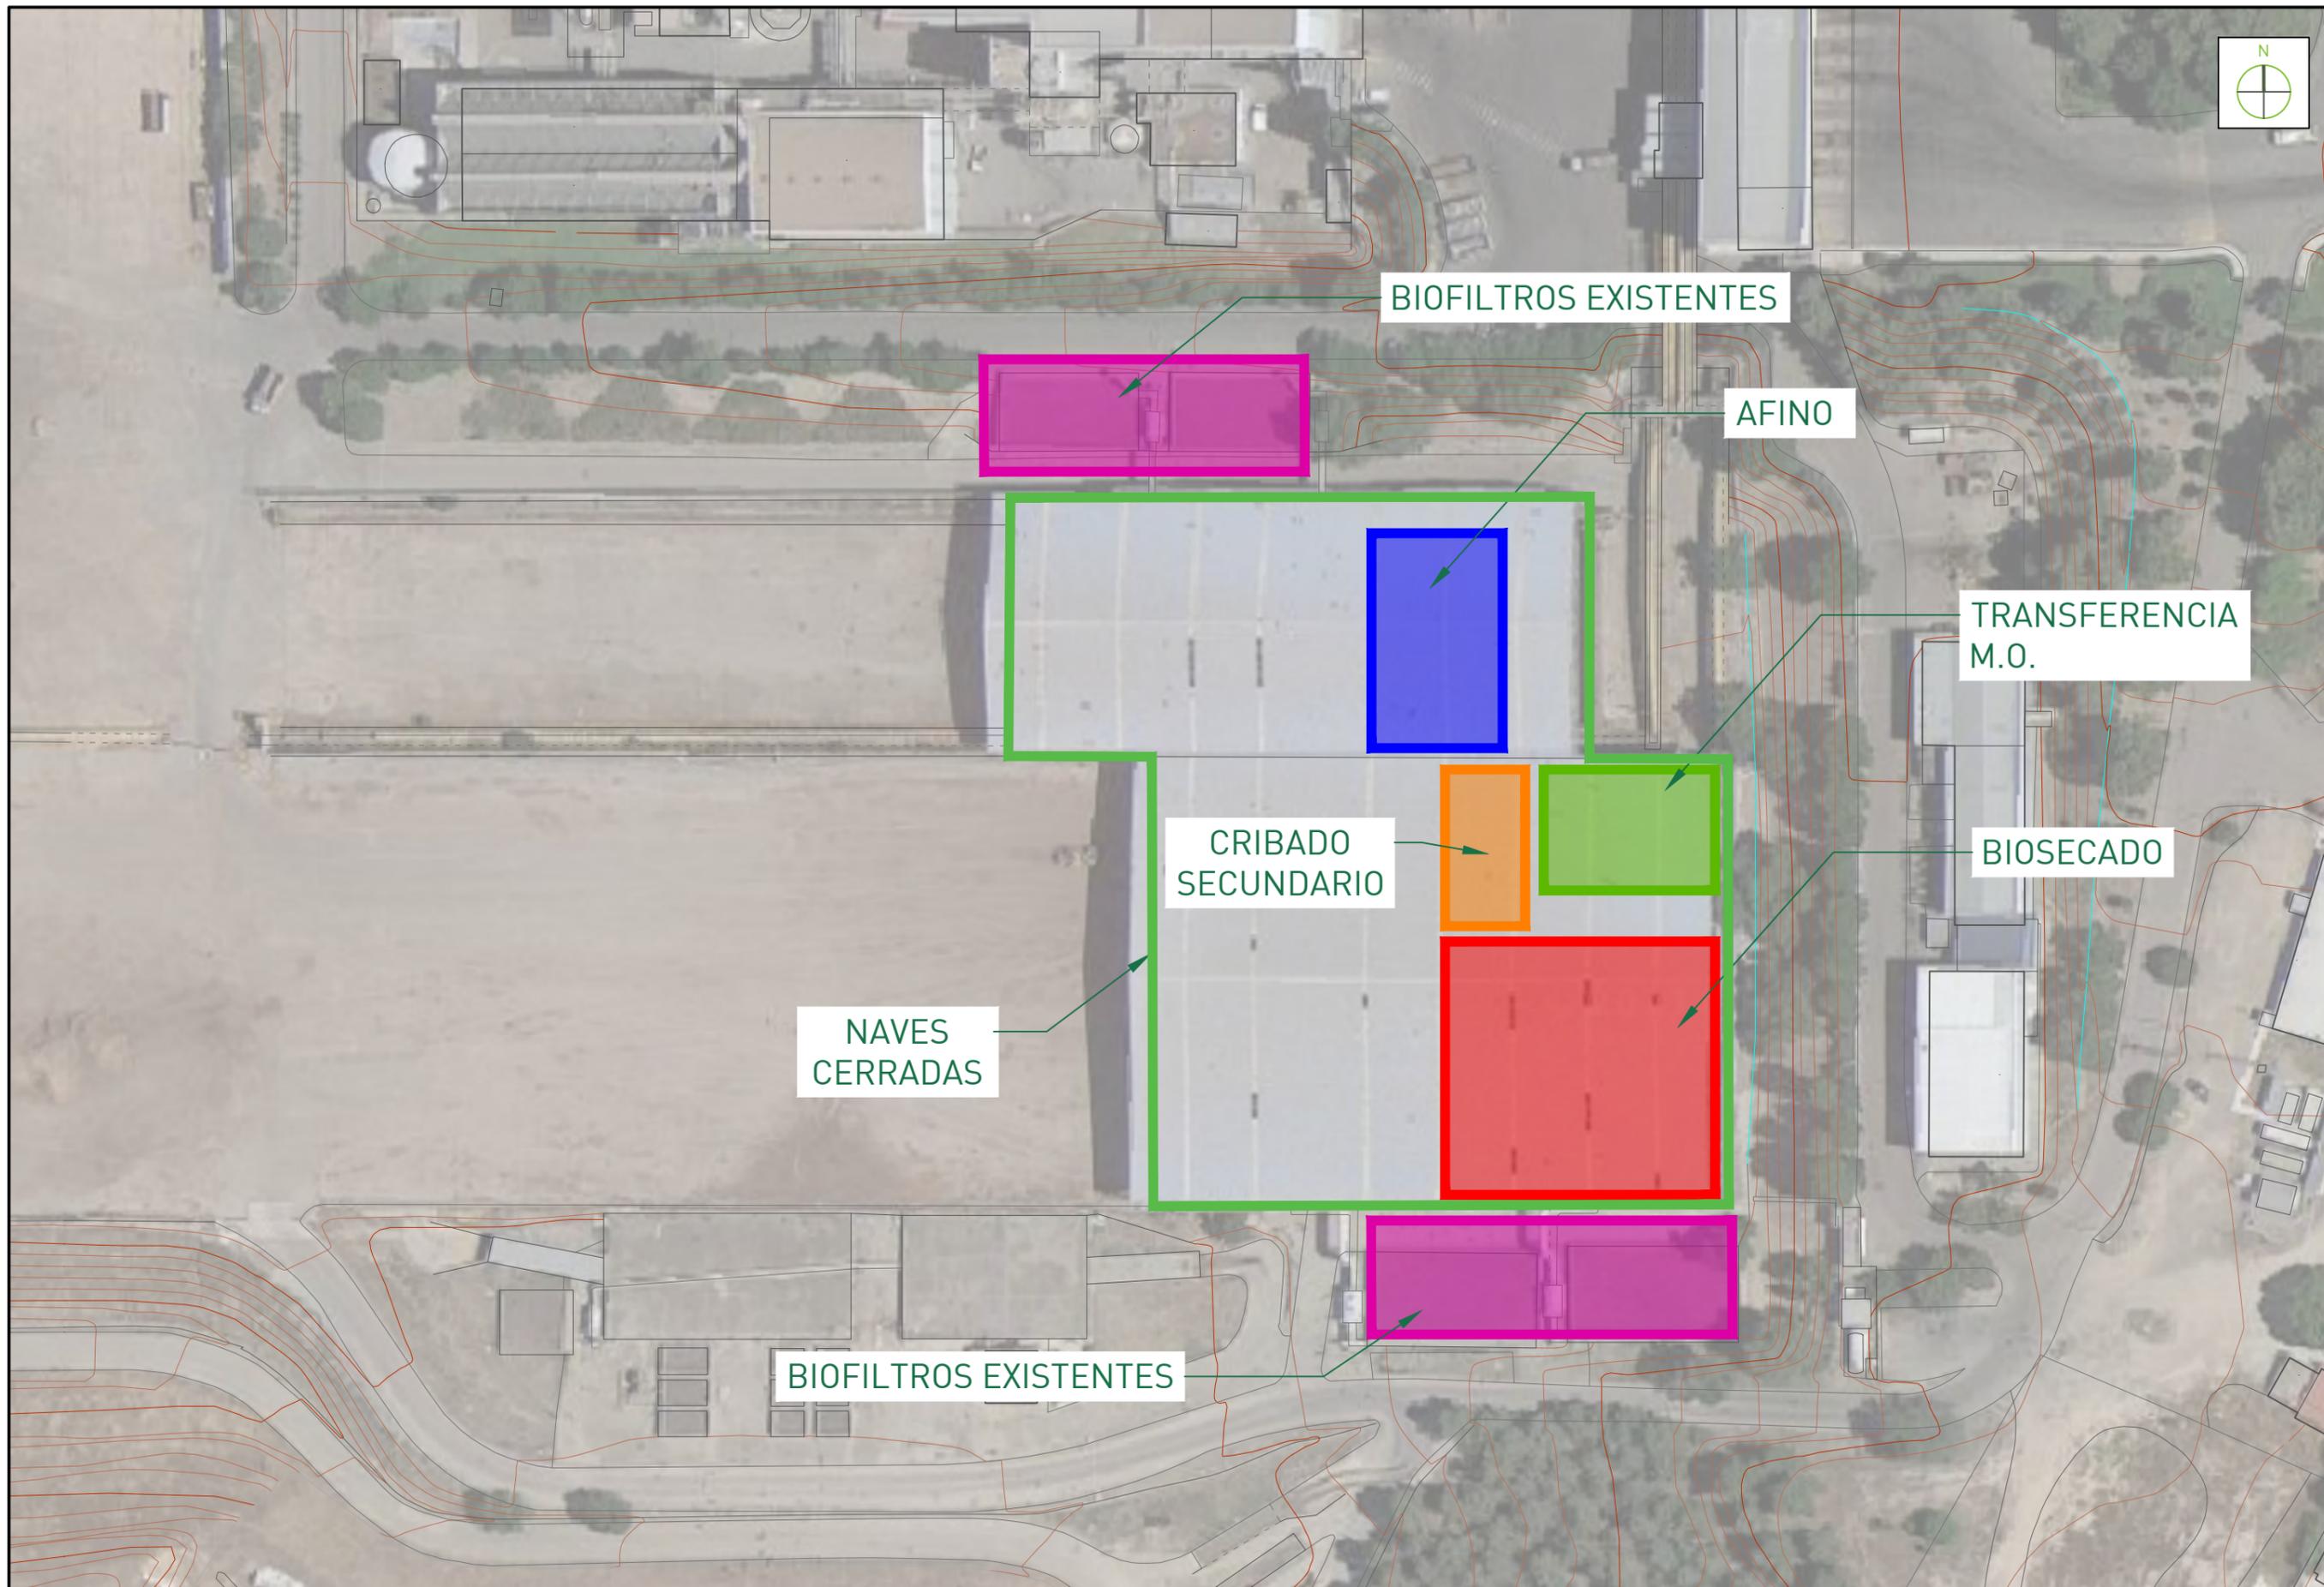

REV.	FECHA	REALIZ.	COMPR.	APROB.
00	JUNIO 2023	I. DÍAZ	M. FUENTE	R. CERREJO


 RUBÉN CERREJO GONZÁLEZ
 INGENIERO INDUSTRIAL
 COLEGIADO Nº. 1.855 DEL ICOIIG

PROYECTO
 PROYECTO BÁSICO DE SOLICITUD DE MODIFICACIÓN SUSTANCIAL DE LA
 AUTORIZACIÓN AMBIENTAL INTEGRADA DEL CTR LAS LOMAS (MADRID) PARA LA
 EJECUCIÓN DE UNA FASE DE BIOSECADO
 CÓDIGO: P-2023-107-001

ESCALA
 DIN A1: 1 / 2.000
 DIN A3: 1 / 4.000


FORMATO
 A3

PLANO:
 IMPLANTACIÓN MODIFICADA

Nº PLANO
 03.02

HOJA
 1 de 1



	PARCELA CASTRAL: 002500100VK46F		VÍA PÚBLICA METROPOLITANA
	RESERVA VIARIA		UZP
	SERVICIOS PÚBLICOS		NUC
			NUP

FUENTE : GEOPORTAL COMUNIDAD DE MADRID PGOM 97_ORDENACION



REV.	FECHA	REALIZ.	COMPR.	APROB.
00	JUNIO 2023	M.D. ARAÚJO	M. FUENTE	R. CERREJO



PROYECTO
 PROYECTO BÁSICO DE SOLICITUD DE MODIFICACIÓN SUSTANCIAL DE LA
 AUTORIZACIÓN AMBIENTAL INTEGRADA DEL CTR LAS LOMAS (MADRID) PARA LA
 EJECUCIÓN DE UNA FASE DE BIOSECAO
 CÓDIGO: P-2023-107-001

ESCALA
 DIN A1: 1 / 2.000
 DIN A3: 1 / 4.000

FORMATO
A3

PLANO:
PLANEAMIENTO

Nº PLANO
04

HOJA
 1 de 1



1
2
3

COTA SUELO: 608,3 m
ALTURA CHIMENEAS: 60 m
DIÁMETRO CHIMENEAS: 1,8 m

FOCOS DE EMISIÓN
FOCO 1. LÍNEA I INCINERACIÓN DE RESIDUOS. HORNO 1
FOCO 2. LÍNEA II INCINERACIÓN DE RESIDUOS. HORNO 2
FOCO 3. LÍNEA III INCINERACIÓN DE RESIDUOS. HORNO 3
FOCO 4. BIOFILTRO 1 (TRANSFERENCIA M.O., CRIBADO SECUNDARIO, BIOSECADO Y AFINO)
FOCO 5. BIOFILTRO 2 (TRANSFERENCIA M.O., CRIBADO SECUNDARIO, BIOSECADO Y AFINO)

4

COTA SUELO: 612,63 m
ALTURA CHIMENEA: -
DIÁMETRO CHIMENEA: -

5

COTA SUELO: 611,97 m
ALTURA CHIMENEA: -
DIÁMETRO CHIMENEA: -



REV.	FECHA	REALIZ.	COMPR.	APROB.
00	JUNIO 2023	I. DÍAZ	M. FUENTE	R. CERREJO

RUBÉN CERREJO GONZÁLEZ
INGENIERO INDUSTRIAL
COLEGIADO Nº. 1.855 DEL ICOIIG

PROYECTO
PROYECTO BÁSICO DE SOLICITUD DE MODIFICACIÓN SUSTANCIAL DE LA
AUTORIZACIÓN AMBIENTAL INTEGRADA DEL CTR LAS LOMAS (MADRID) PARA LA
EJECUCIÓN DE UNA FASE DE BIOSECADO
CÓDIGO: P-2023-107-001

ESCALA
DIN A1: 1 / 2.000
DIN A3: 1 / 4.000

FORMATO
A3

PLANO:
FOCOS DE EMISIÓN A LA ATMÓSFERA

Nº PLANO
05

HOJA
1 de 1

