
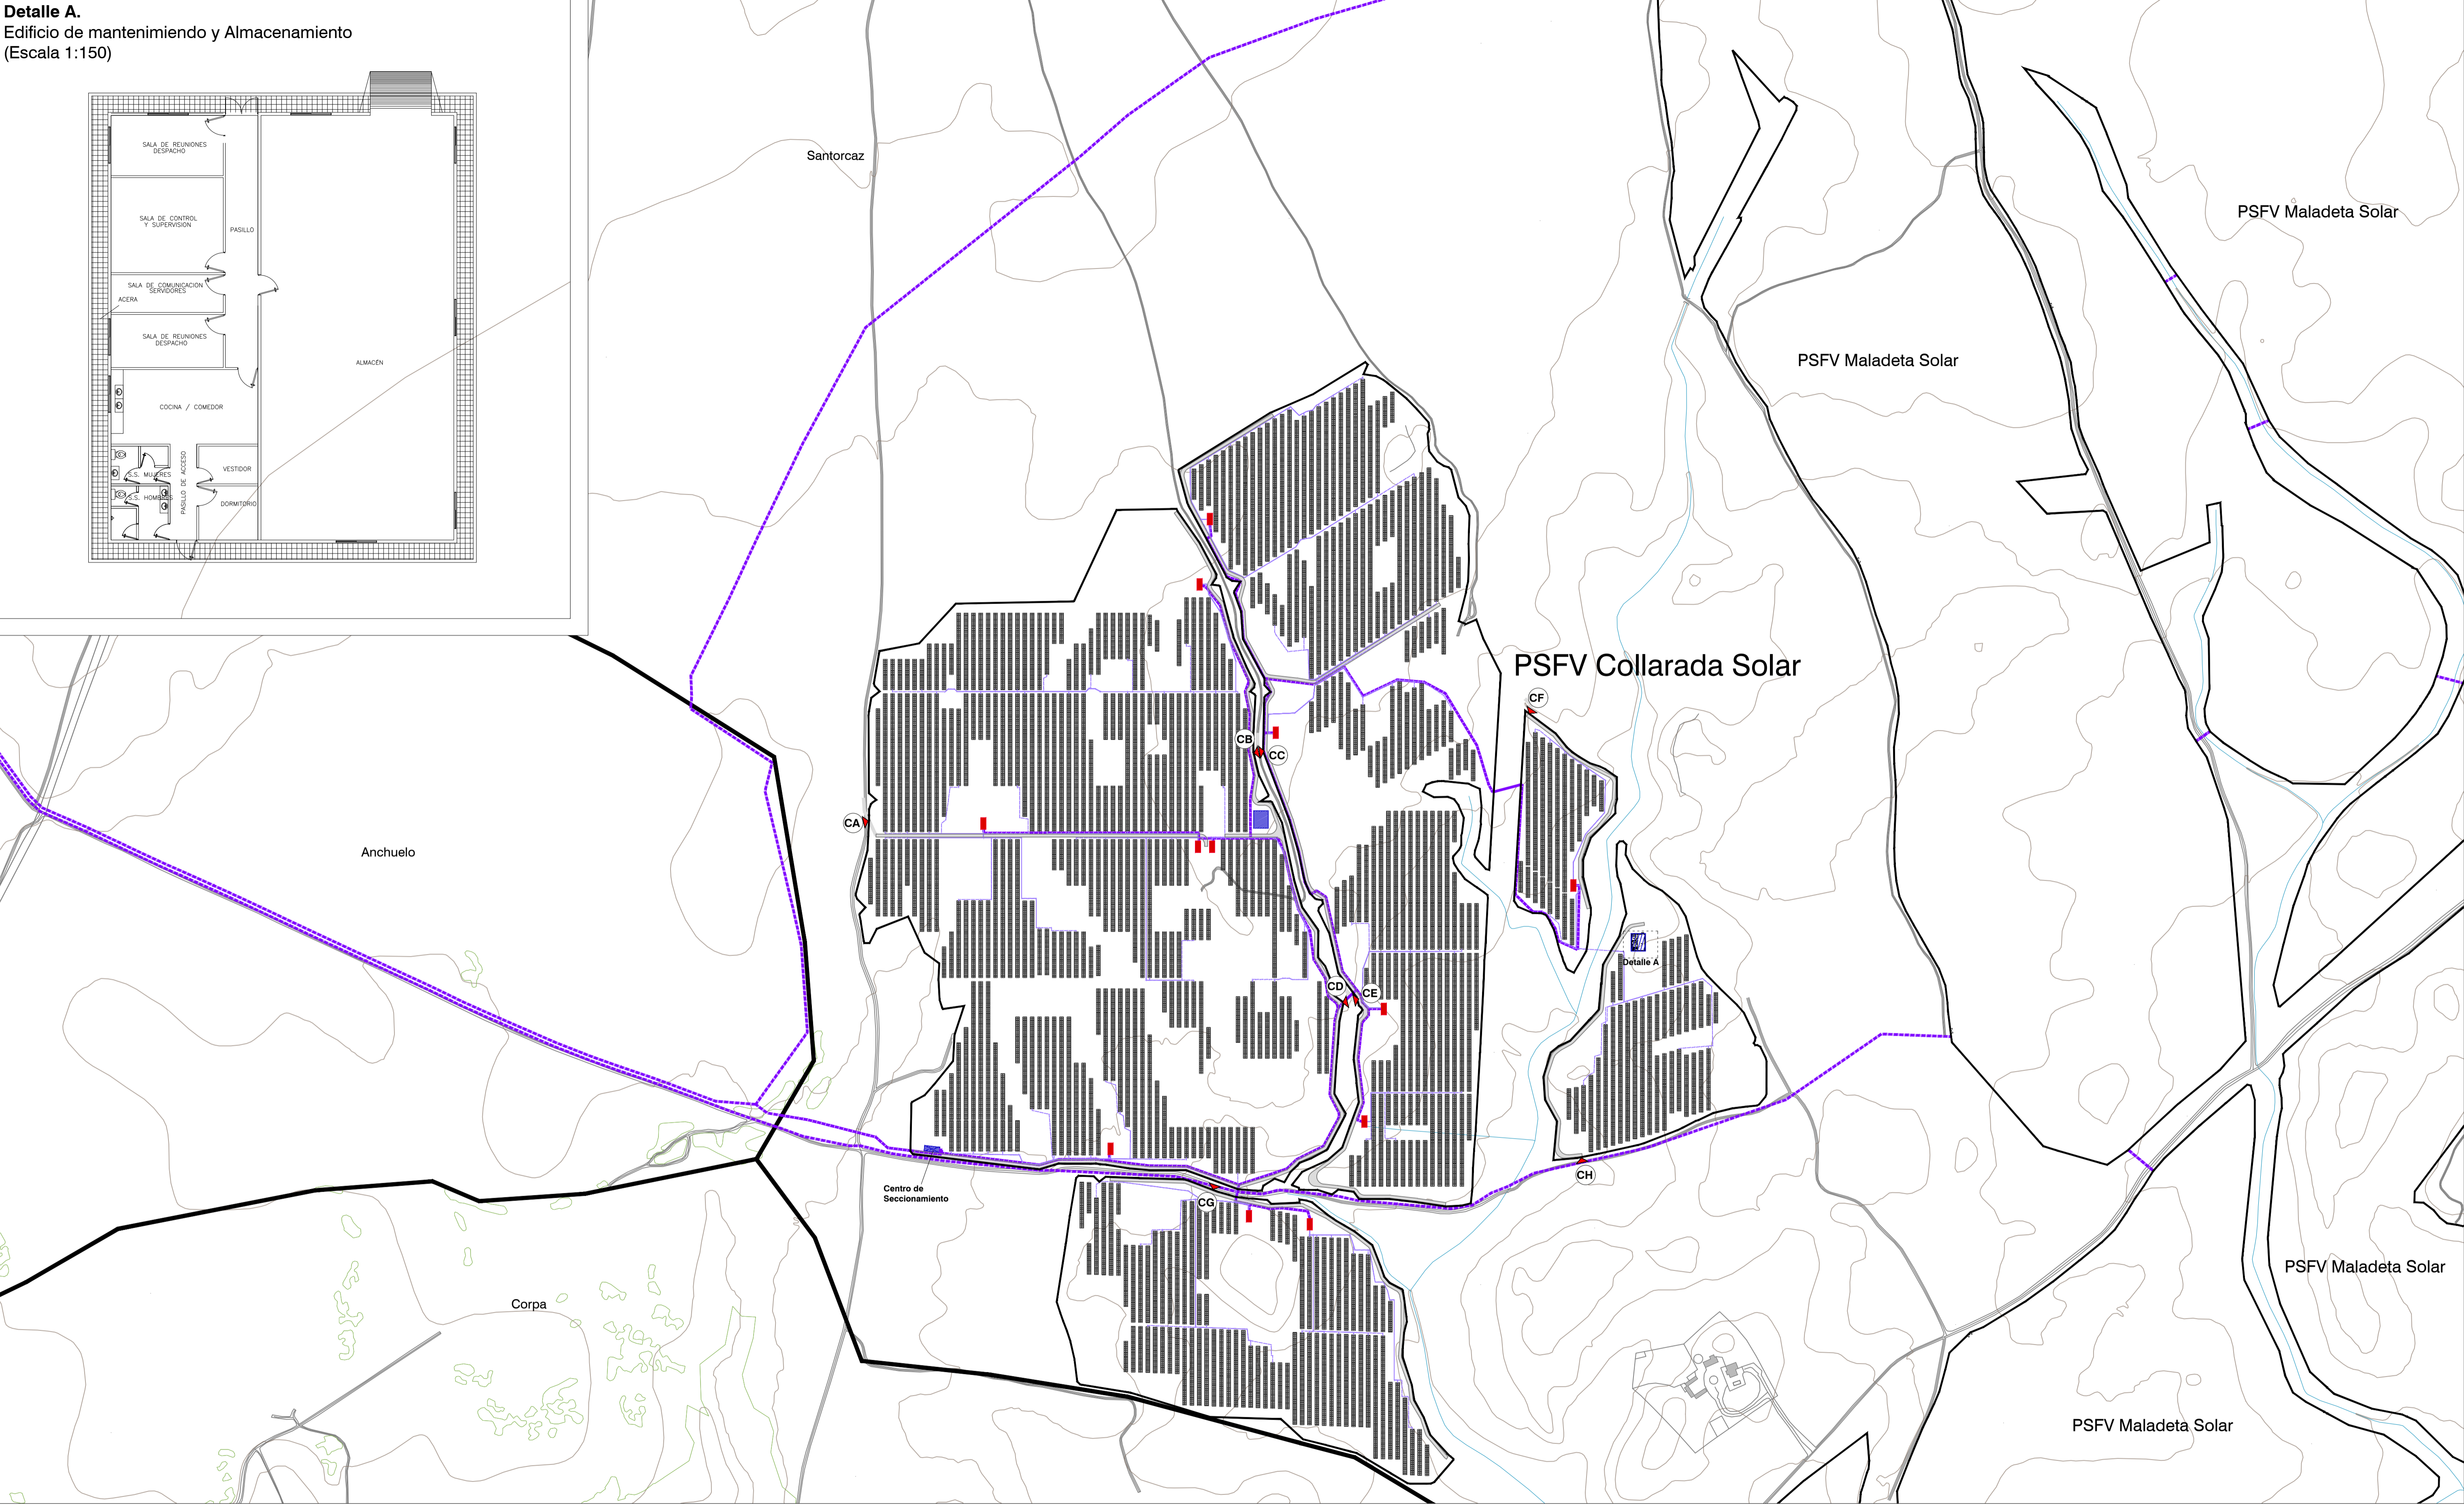



Detalle A.
Edificio de mantenimiento y Almacenamiento
(Escala 1:150)

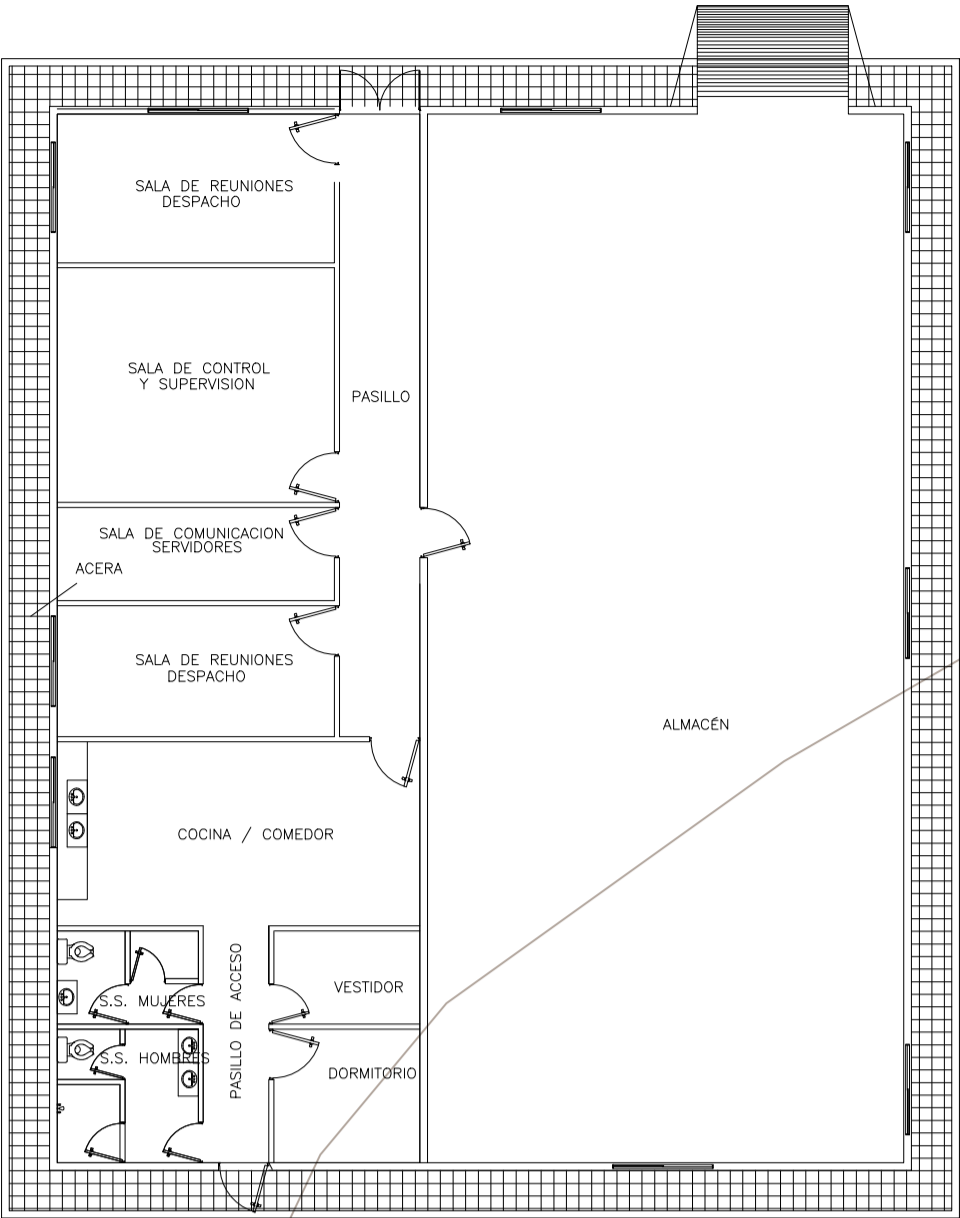

LEYENDA

- Términos municipales
- Ámbito del Plan Especial. El PEI contiene las siguiente infraestructuras:
- Vallado de las PSFVs Collarada, Maladeta y Popa Solar
 - LS. BT / 30 kV
 - Viales Internos PSFV
 - Implantación de Módulos Fotovoltaicos
 - Centro de Transformación
 - Acceso
 - Caseta de control y mantenimiento/Almacén

0 100 200 300 400 500 m

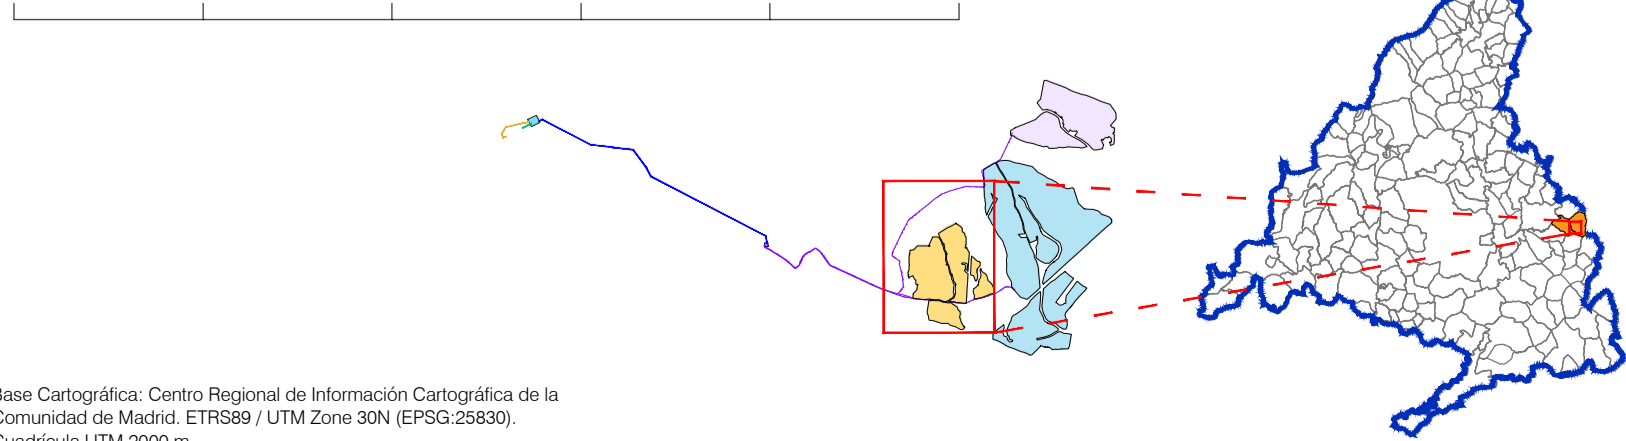

PLAN ESPECIAL PEI-PFOT-180
VERSIÓN DEFINITIVA DEL PLAN: DOCUMENTO PARA APROBACIÓN DEFINITIVA

TÍTULO DEL PLANO:
**PLANTA DE DETALLE DE LA
INFRAESTRUCTURA
PSFV COLLARADA SOLAR**

ESCALA: 1:4.000

FECHA: Noviembre 2023

PROMOTOR: **Qualitas energy**

EQUIPO REDACTOR: **RH Estudio, Inv. y Proyectos S.L.P.**

PLANO Nº: **O-3.1**