



BORRADOR DE PLAN



**BLOQUE III - DOCUMENTACIÓN NORMATIVA
PLANOS DE ORDENACIÓN**

ÍNDICE

ÍNDICE..... 1

0. PRESENTACIÓN..... 1

1. LISTADO DE PLANOS DE ORDENACIÓN..... 3

0. PRESENTACIÓN

El presente documento contiene los **PLANOS DE ORDENACIÓN** del Plan Especial de las plantas fotovoltaicas e infraestructuras complementarias, Albares, Cruz y la Vega, en los municipios de Fuenlabrada, Humanes, Parla, Pinto, Torrejón de Velasco, Torrejón de la Calzada, Griñón y Moraleja de Enmedio.

Ha sido redactado por encargo de **GREEN CAPITAL POWER S.L.**, promotora de los proyectos de infraestructuras eléctricas mencionados, quien encargó los trabajos técnicos correspondientes al estudio de arquitectura y urbanismo **RUEDA Y VEGA ASOCIADOS SLP.**

Firma el presente Documento el técnico responsable de su redacción, en representación de RUEDA Y VEGA ASOCIADOS SLP.

Madrid, abril de 2021.

35055936A
JESUS
MARIA
RUEDA (R:
B81350290)


Firmado digitalmente por 35055936A
JESUS MARIA RUEDA (R: B81350290)
Nombre de reconocimiento (DN):
2.5.4.13=Reg:28065 /Hoja:M-166711 /
Tomo:10501 /Folio:156 /
Fecha:28/07/2008 /Inscripción:6,
serialNumber=IDCES-35055936A,
givenName=JESUS MARIA, sn=RUEDA
COLINAS, cn=35055936A JESUS MARIA
RUEDA (R: B81350290),
2.5.4.97=VATES-B81350290, o=RUEDA
Y VEGA ASOCIADOS SLP, c=ES
Fecha: 2021.04.23 09:43:49 +02'00'



Jesús Mª Rueda Colinas
Arquitecto colegiado en el COAM nº 8636

1. LISTADO DE PLANOS DE ORDENACIÓN

TÍTULO	ESCALA
PO-1 DELIMITACIÓN Y ORDENACIÓN. PARQUES FOTOVOLTAÍCOS	1:6.000
PO-2 DELIMITACIÓN Y ORDENACIÓN. LÍNEA DE EVACUACIÓN.	1:10.000

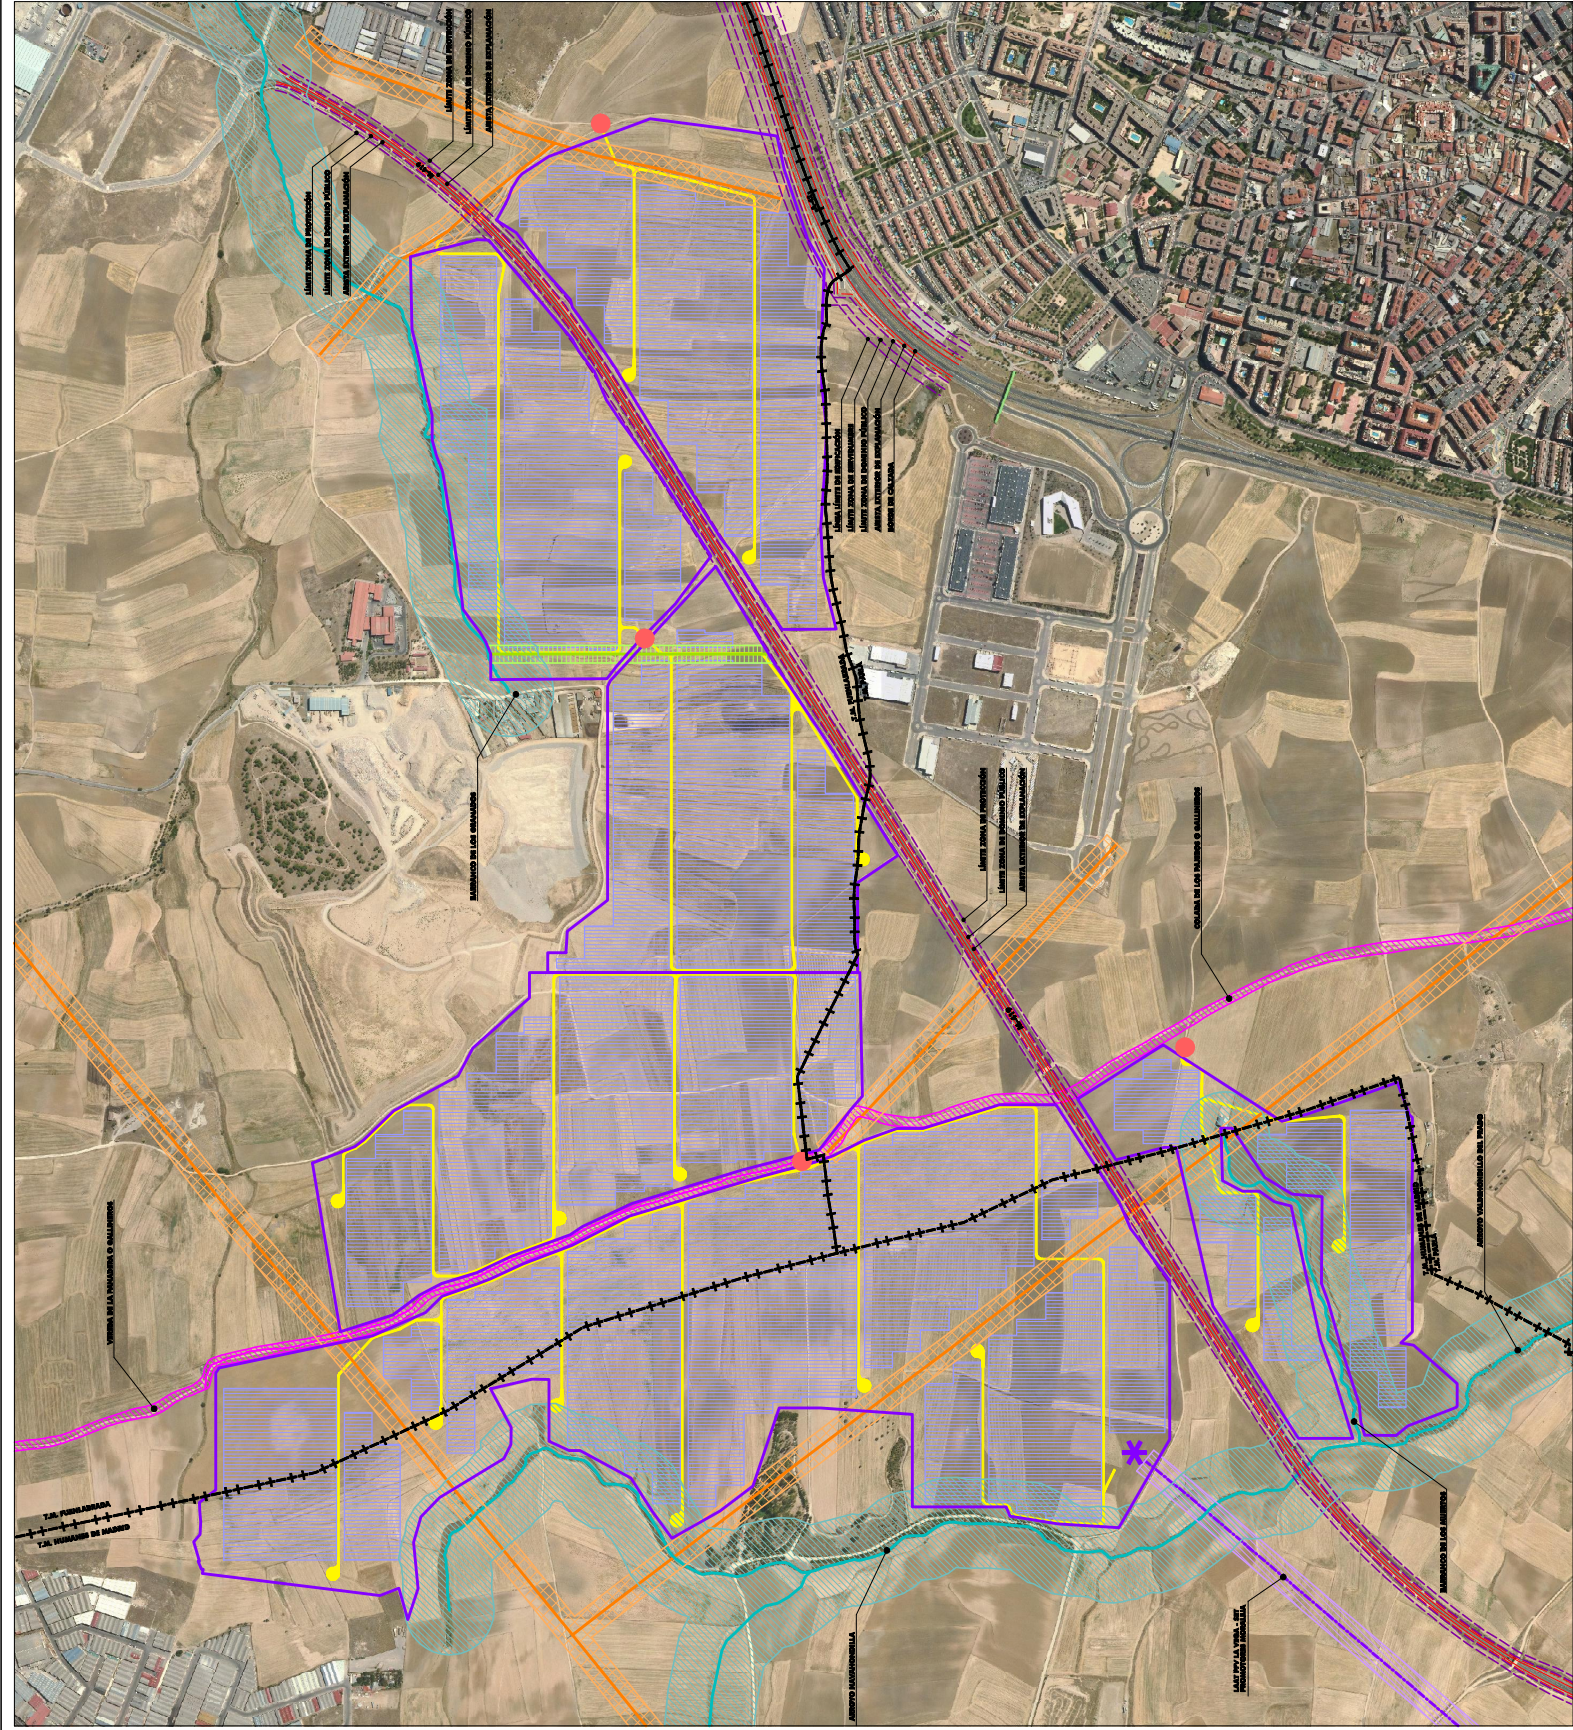

ELEMENTOS DE LA ORDENACIÓN


[Purple line]	LÍMITE ÁMBITO
[Blue hatched area]	ÁREA DE OCUPACIÓN DE LAS PLACAS SOLARES
[Yellow hatched area]	VIALES INTERIORES
[Purple asterisk]	SUBSTACIÓN ELÉCTRICA
[Red dot]	ACCESOS DESDE CAMINOS EXISTENTES
[Blue dashed line]	LÍNEA ELÉCTRICA DE EVACUACIÓN

ELEMENTOS DEL TERRITORIO

[Pink hatched area]	VÍAS PECLARIAS
[Orange hatched area]	LÍNEAS ELÉCTRICAS
[Blue hatched area]	CAUCES
[Green hatched area]	TUBERÍA DEL CANAL DE ISABEL II

AFECCIONES TERRITORIALES

[Orange hatched area]	ÁREA DE AFECCIÓN DE LÍNEA ELÉCTRICA
[Blue hatched area]	ÁREA DE AFECCIÓN DE LÍNEA ELÉCTRICA DE EVACUACIÓN
[Green hatched area]	ZONA DE POLICÍA DE CAUCES
[Red hatched area]	ÁREA DE AFECCIÓN DE TUBERÍA DEL CANAL DE ISABEL II
[Purple dashed line]	AFECCIÓN DE CARRETERAS
[Black dashed line]	LÍMITE DE TÉRMINO MUNICIPAL

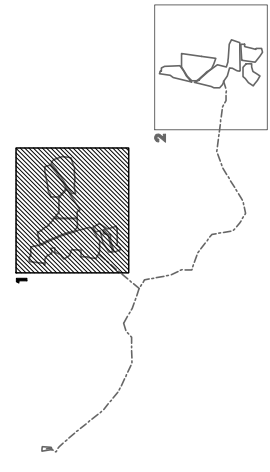

PLANTAS SOLARES FOTOVOLTAICAS E INFRAESTRUCTURAS DE EVACUACIÓN
ALBARES | CRUZ | LA VEGA
 PLAN ESPECIAL DE INFRAESTRUCTURAS

green capital power

PFY LA VEGA - PFY CRUZ
 PLANOS 1º

**DELIMITACIÓN Y ORDENACIÓN
 PARQUES FOTOVOLTAICOS - 1**








ESCALA: 1 : 6.000






ABRIL 2021
 BORRADOR DE PLAN

ELEMENTOS DE LA ORDENACIÓN	
	LÍMITE ÁMBITO
	ÁREA DE OCUPACIÓN DE LAS PLACAS SOLARES
	VIALES INTERIORES
	SUBSTACIÓN ELÉCTRICA
	LÍNEA ELÉCTRICA DE EVACUACIÓN
	APOYO DE LA LÍNEA ELÉCTRICA DE EVACUACIÓN
	ÁREA DE AFECCIÓN DE LÍNEA ELÉCTRICA DE EVACUACIÓN

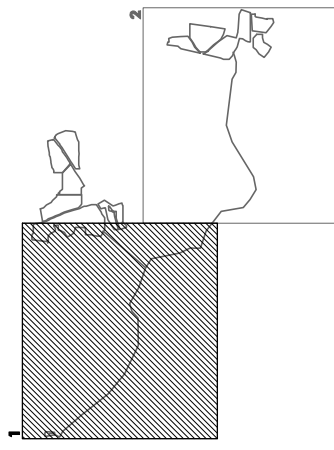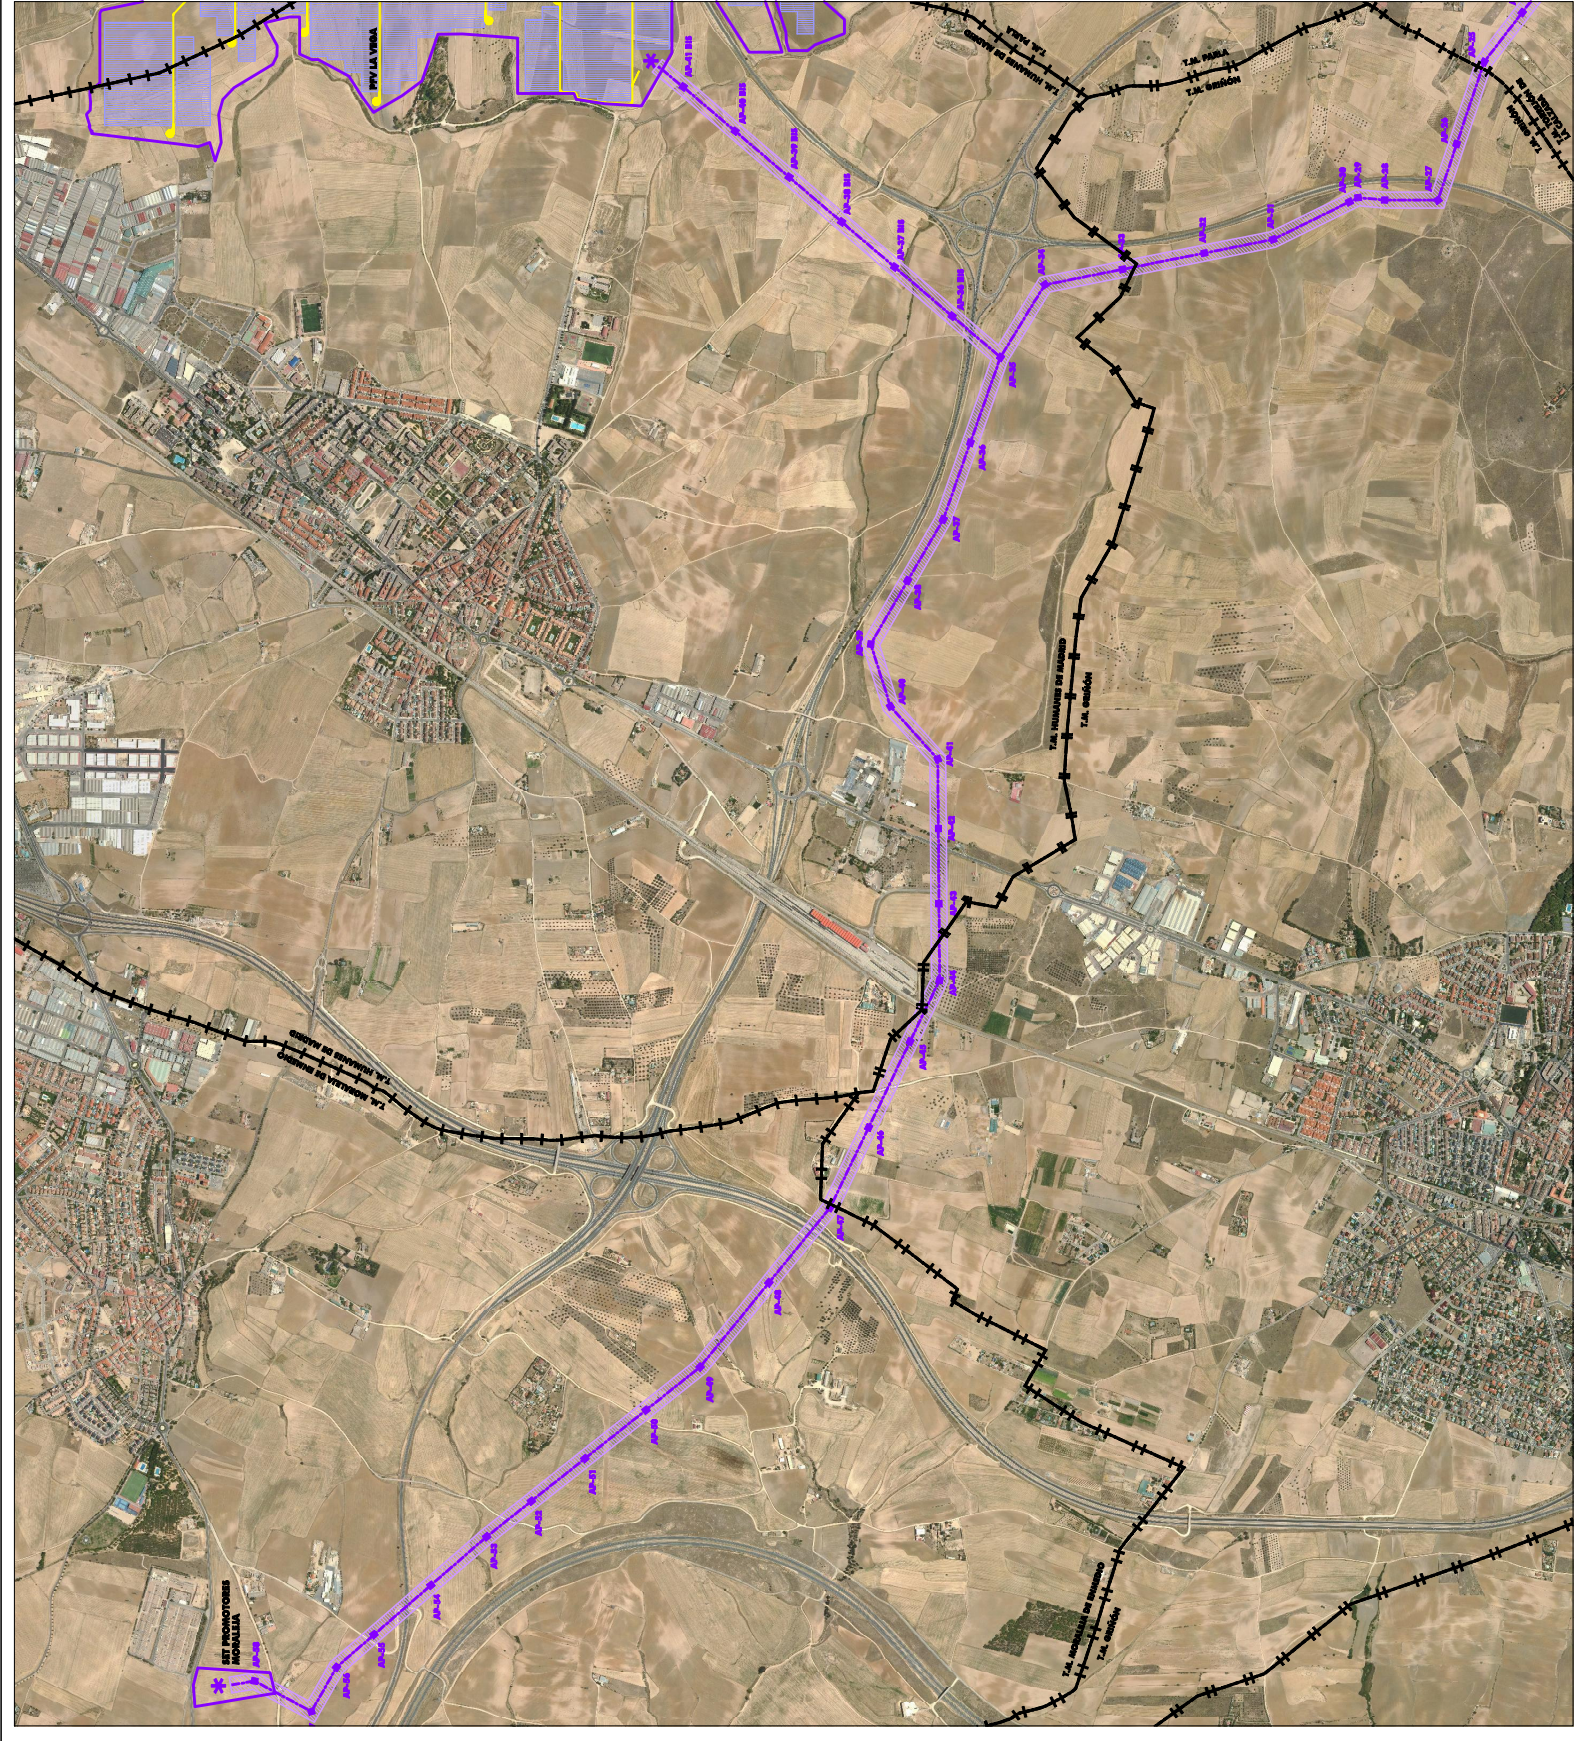

PLANTAS SOLARES FOTOVOLTAICAS E INFRAESTRUCTURAS DE EVACUACIÓN
ALBARES | CRUZ | LA VEGA
 PLAN ESPECIAL DE INFRAESTRUCTURAS
 PLANOS DE ORDENACIÓN

green capital power

DELIMITACIÓN Y ORDENACIÓN
 LÍNEA DE EVACUACIÓN - 1
 PLANO Nº


ESCALA:
 1 : 10.000

REDUCCIÓN




ABRIL 2021
 BORRADOR DE PLAN

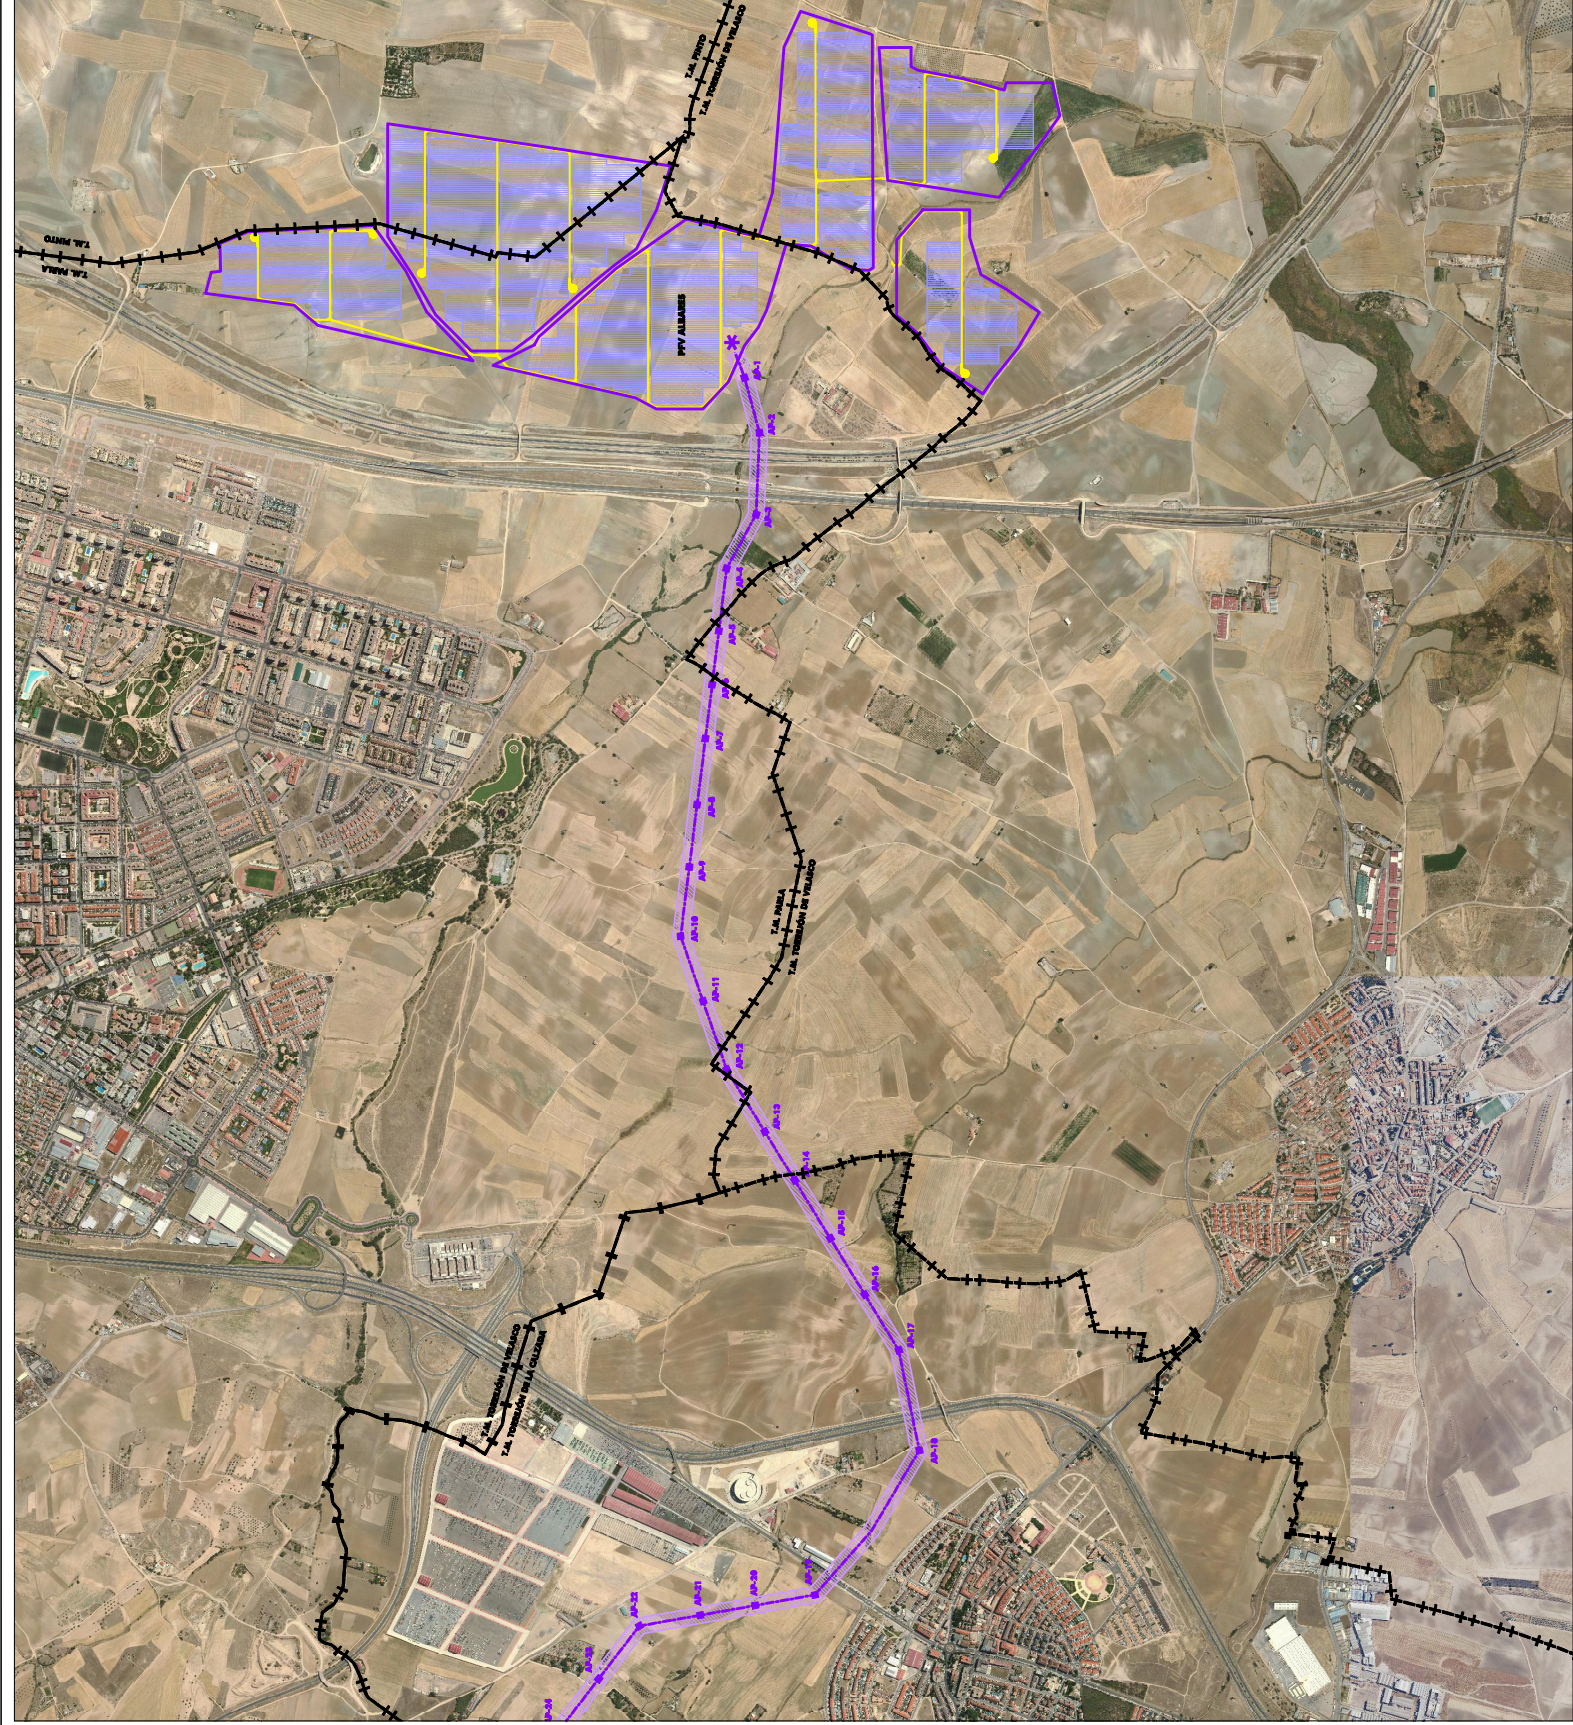

ELEMENTOS DE LA ORDENACIÓN	
	LÍMITE ÁMBITO
	ÁREA DE OCUPACIÓN DE LAS PLACAS SOLARES
	VIALES INTERIORES
	SUBESTACIÓN ELÉCTRICA
	LÍNEA ELÉCTRICA DE EVACUACIÓN
	APoyo DE LA LÍNEA ELÉCTRICA DE EVACUACIÓN
	ÁREA DE AFECTACIÓN DE LÍNEA ELÉCTRICA DE EVACUACIÓN

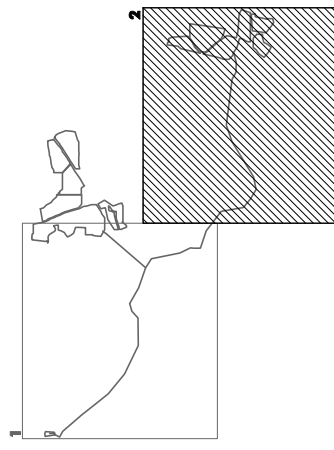

PLANTAS SOLARES FOTOVOLTAICAS E INFRAESTRUCTURAS DE EVACUACIÓN
ALBARES | CRUZ | LA VEGA
PLAN ESPECIAL DE INFRAESTRUCTURAS
PLANOS DE ORDENACIÓN
DELIMITACIÓN Y ORDENACIÓN
LÍNEA DE EVACUACIÓN - 2
 PLANO Nº
 ESCALA: 1 : 10.000
 REVISIÓN:
 REVISOR:
 ABRIL 2021
 BORRADOR DE PLAN
