
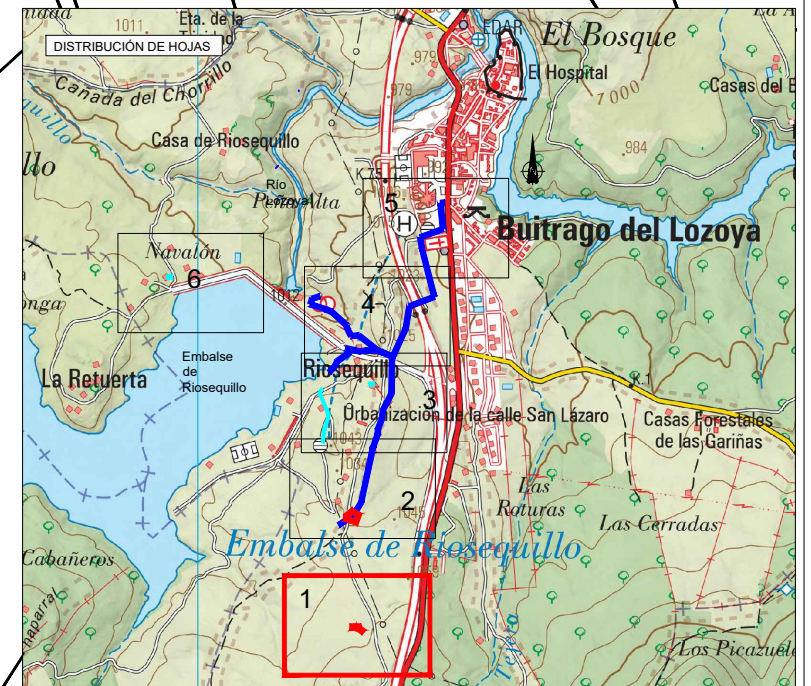
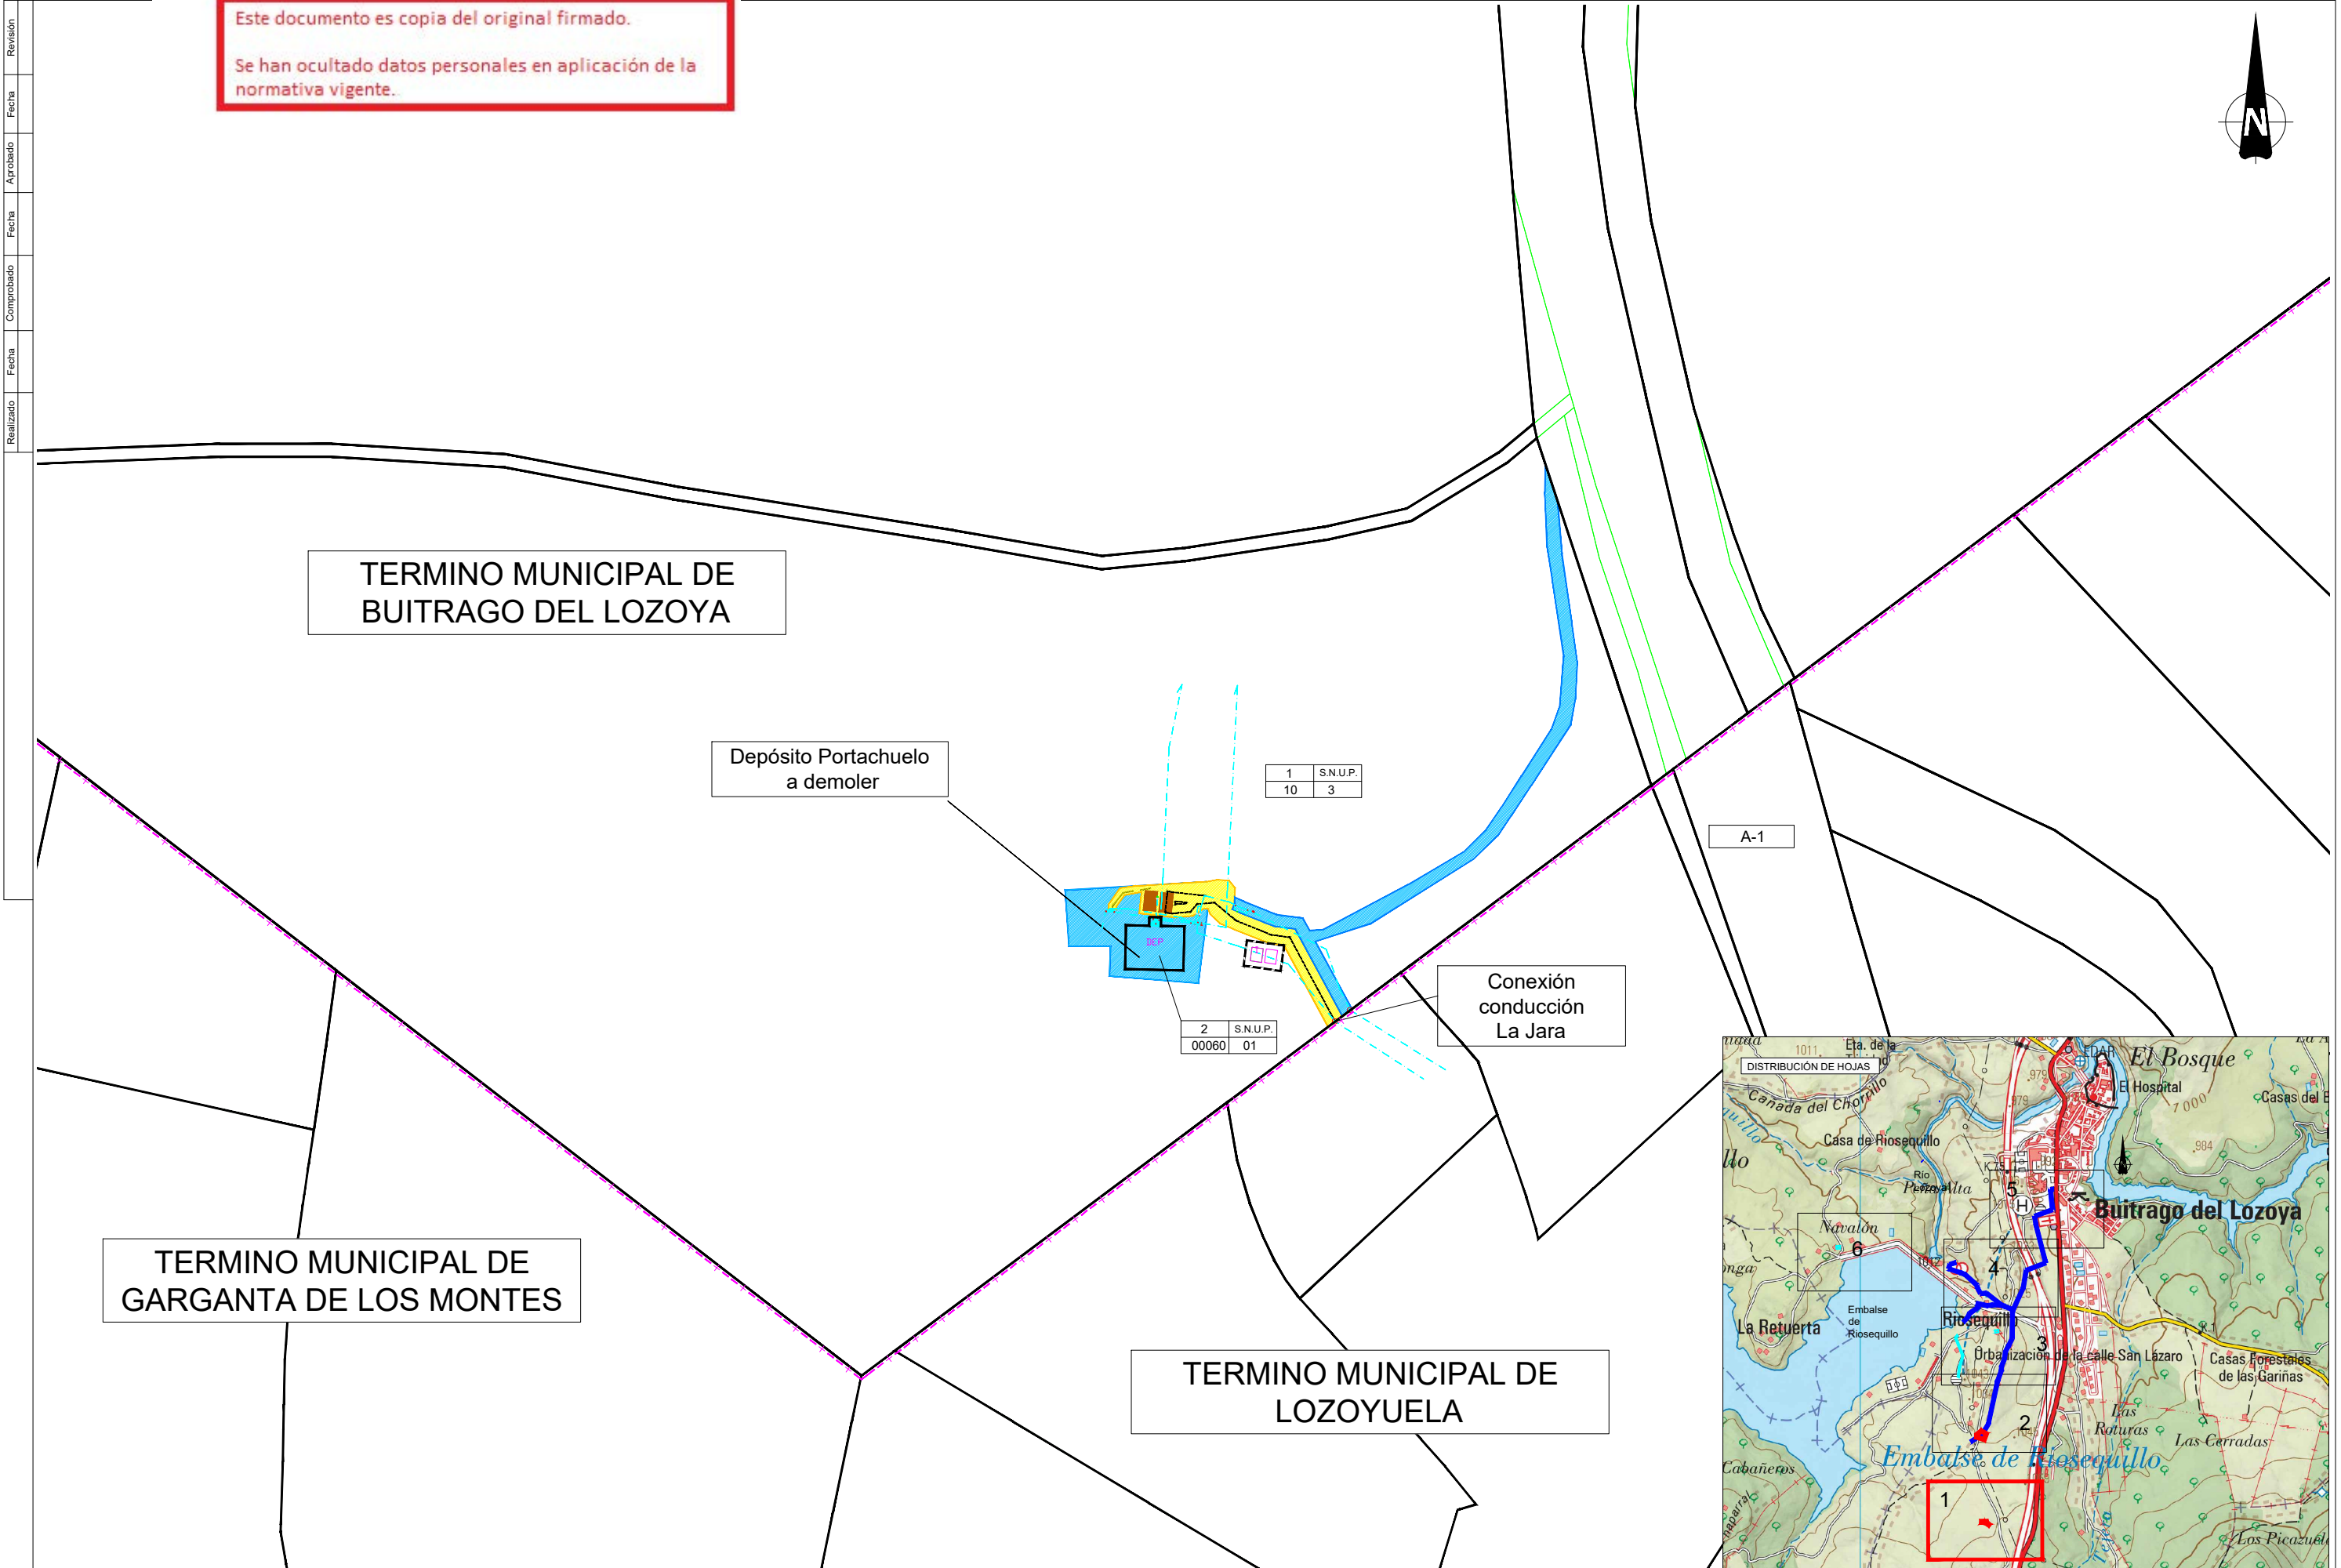


Este documento es copia del original firmado.  
Se han ocultado datos personales en aplicación de la normativa vigente.

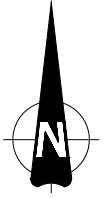

TERMINO MUNICIPAL DE GARGANTA DE LOS MONTES

TERMINO MUNICIPAL DE BUITRAGO DEL LOZOYA

TERMINO MUNICIPAL DE LOZOYUELA

Depósito Portachuelo a demoler

Conexión conducción La Jara

A-1

1	S.N.U.P.
10	3

2	S.N.U.P.
00060	01



LEYENDA


	Superficie de Expropiación en Pleno Dominio
	Superficie de Ocupación temporal
	Vías pecuarias

	Límite finca del expediente
	Límite subparcela
	Límite Término Municipal


	Pozos y arquetas
	Eje conducciones
	Tuberías existentes

IDENTIFICACIÓN

Nº de finca	Clasificación del sujeto
Polígono o manzana	Nº de parcela

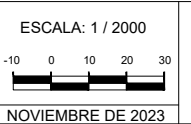

PROYECTO DE ABASTECIMIENTO A BUITRAGO DEL LOZOYA  
PLANO PARCELARIO DE EXPROPIACIONES  
EXPEDIENTE DE EXPROPIACIÓN FORZOSA Nº 415  
TERMINO MUNICIPAL: BUITRAGO DEL LOZOYA

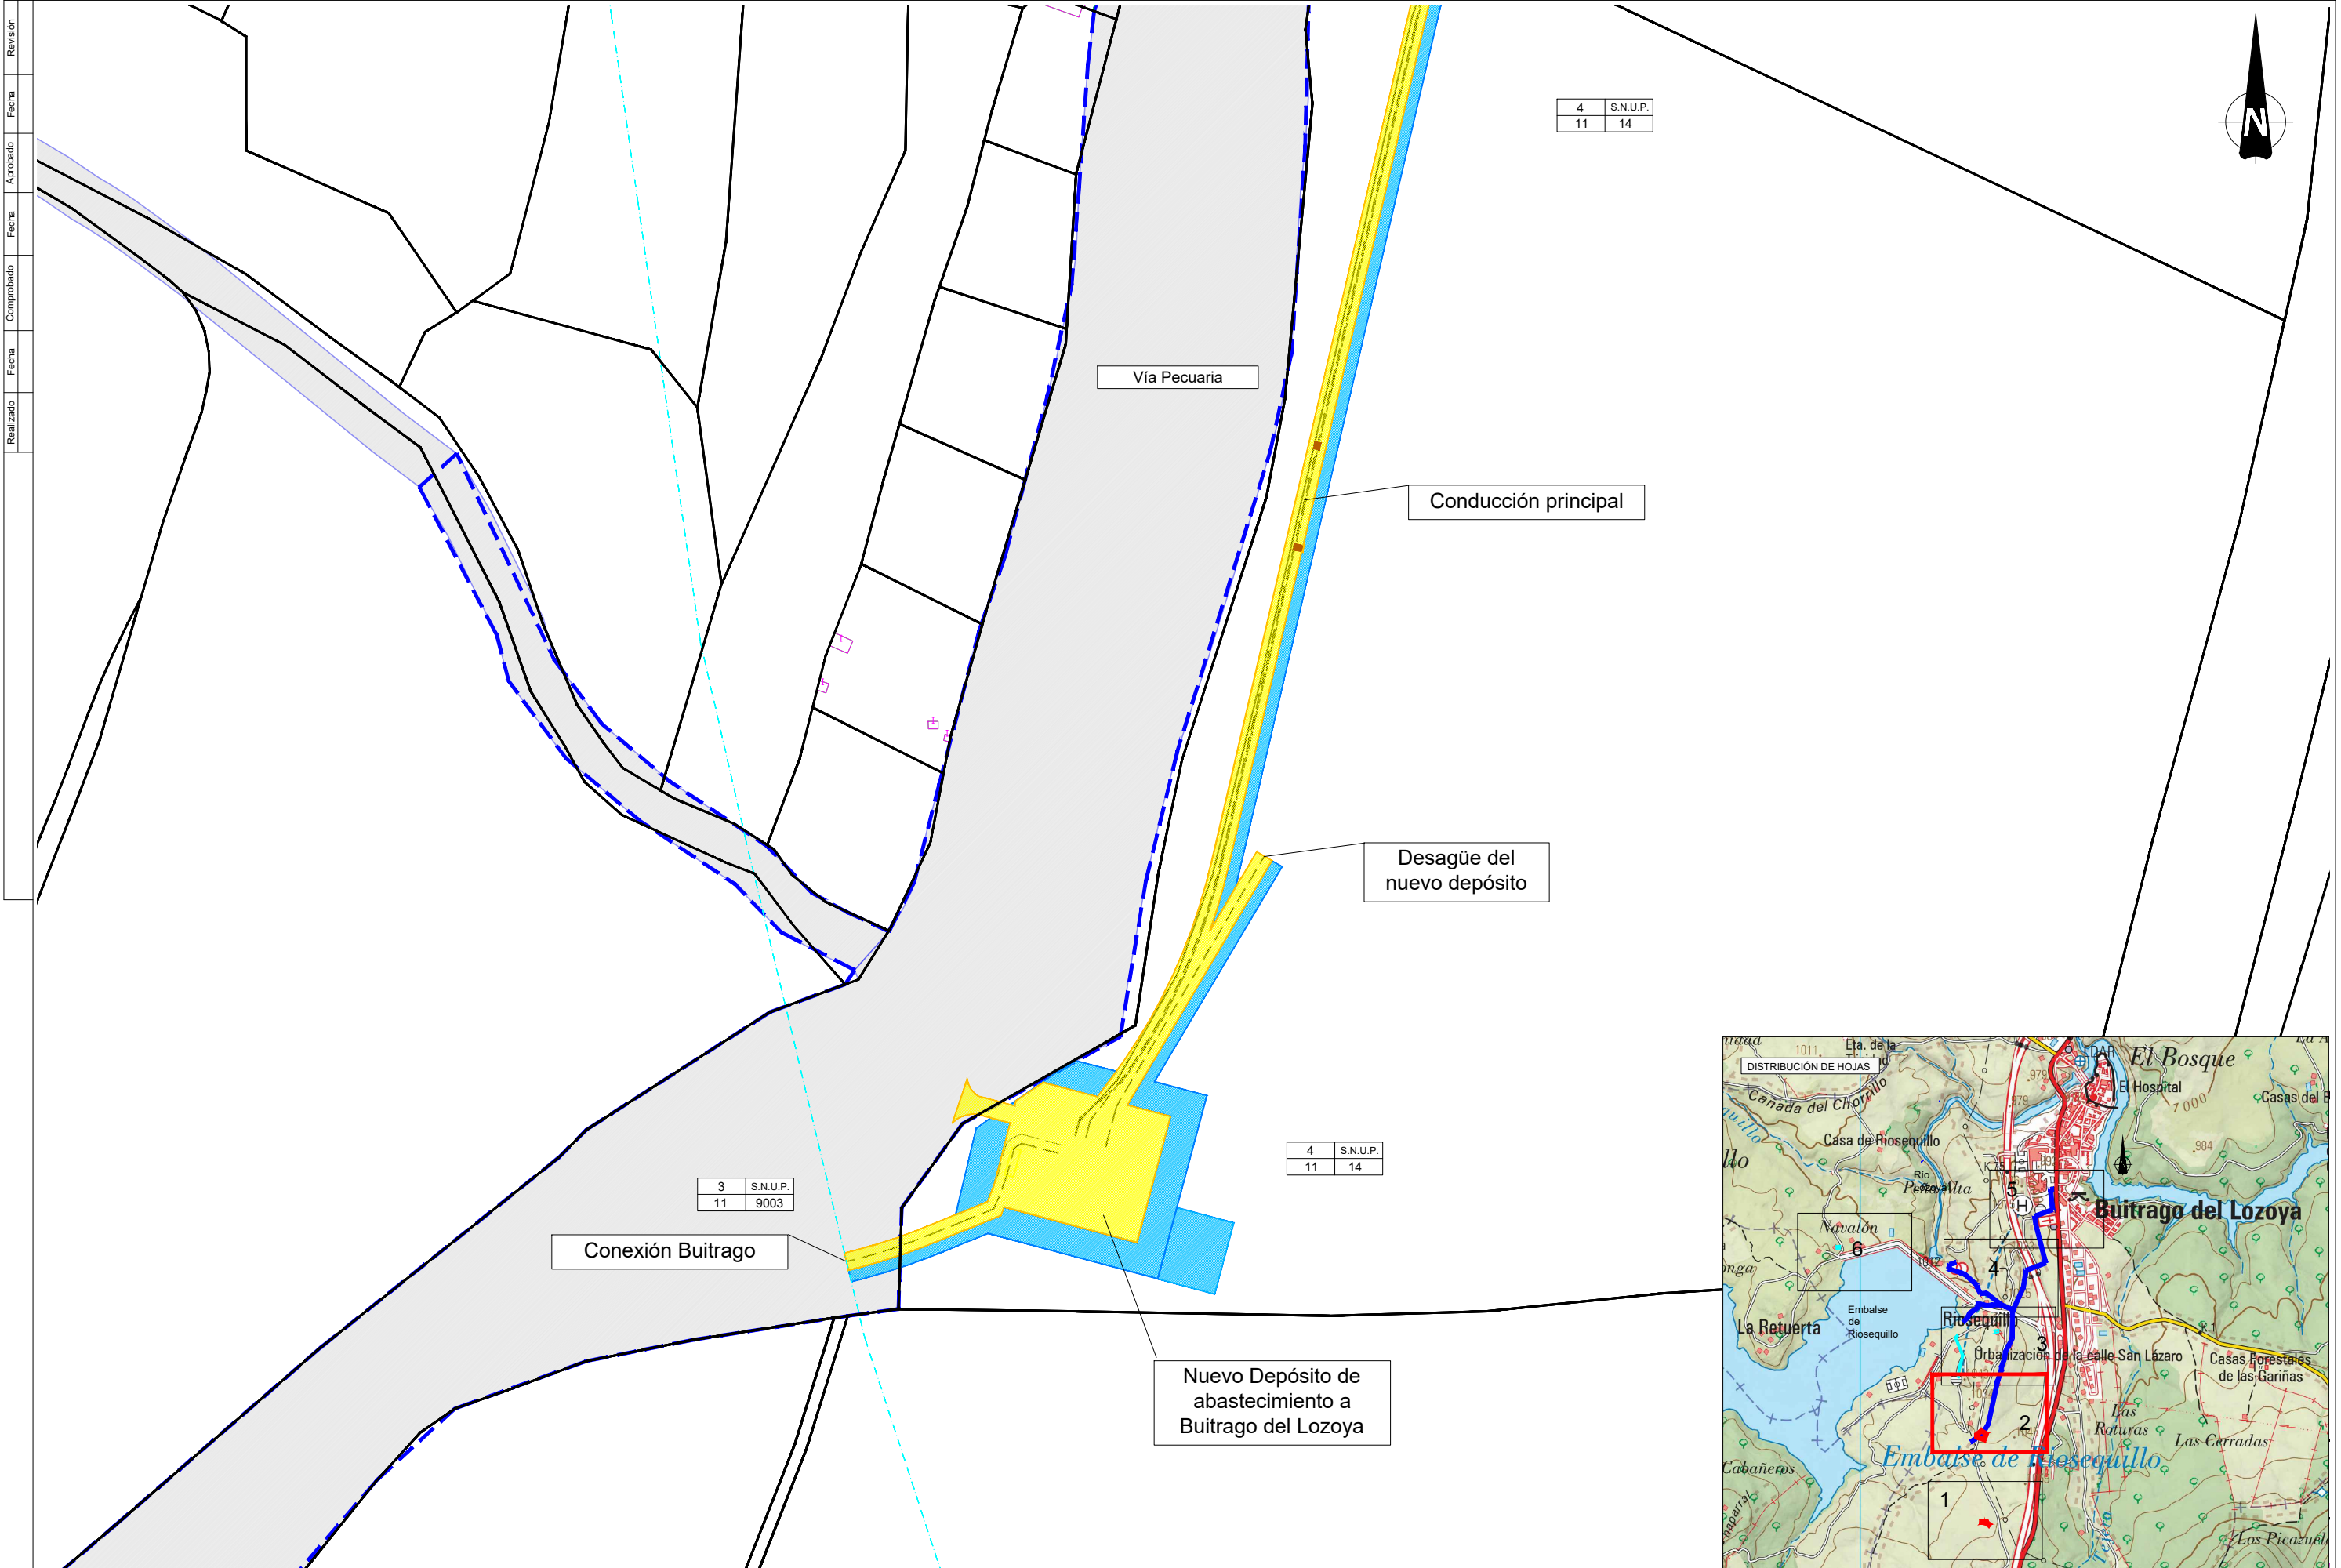


Revisión
Fecha
Aprobado
Fecha
Comprobado
Fecha
Realizado

4	S.N.U.P.
11	14

3	S.N.U.P.
11	9003

4	S.N.U.P.
11	14

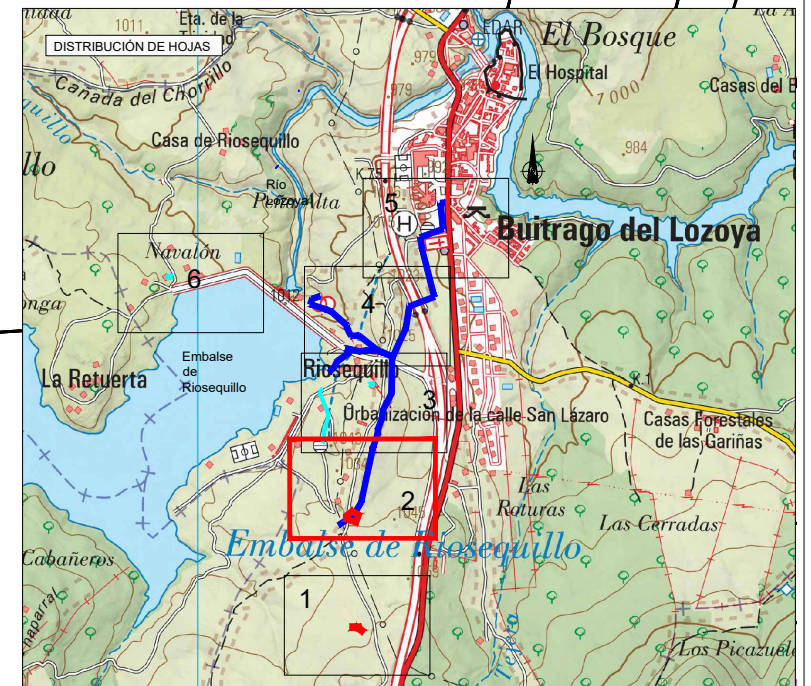


LEYENDA		IDENTIFICACIÓN	
	Superficie de Expropiación en Pleno Dominio		Límite finca del expediente
	Superficie de Ocupación temporal		Límite subparcela
	Vías pecuarias		Pozos y arquetas
	Límite Término Municipal		Eje conducciones
			Tuberías existentes

IDENTIFICACIÓN	
Nº de finca	Clasificación del suelo
Polígono o manzana	Nº de parcela


ESCALA: 1 / 2000

NOVIEMBRE DE 2023

<b>PROYECTO DE ABASTECIMIENTO A BUITRAGO DEL LOZOYA</b> PLANO PARCELARIO DE EXPROPIACIONES EXPEDIENTE DE EXPROPIACIÓN FORZOSA Nº 415 TÉRMINO MUNICIPAL: BUITRAGO DEL LOZOYA	PLANOS PARCELARIOS <b>EXPROPIACIONES</b> PLANO Nº 2 DE 6
--	--

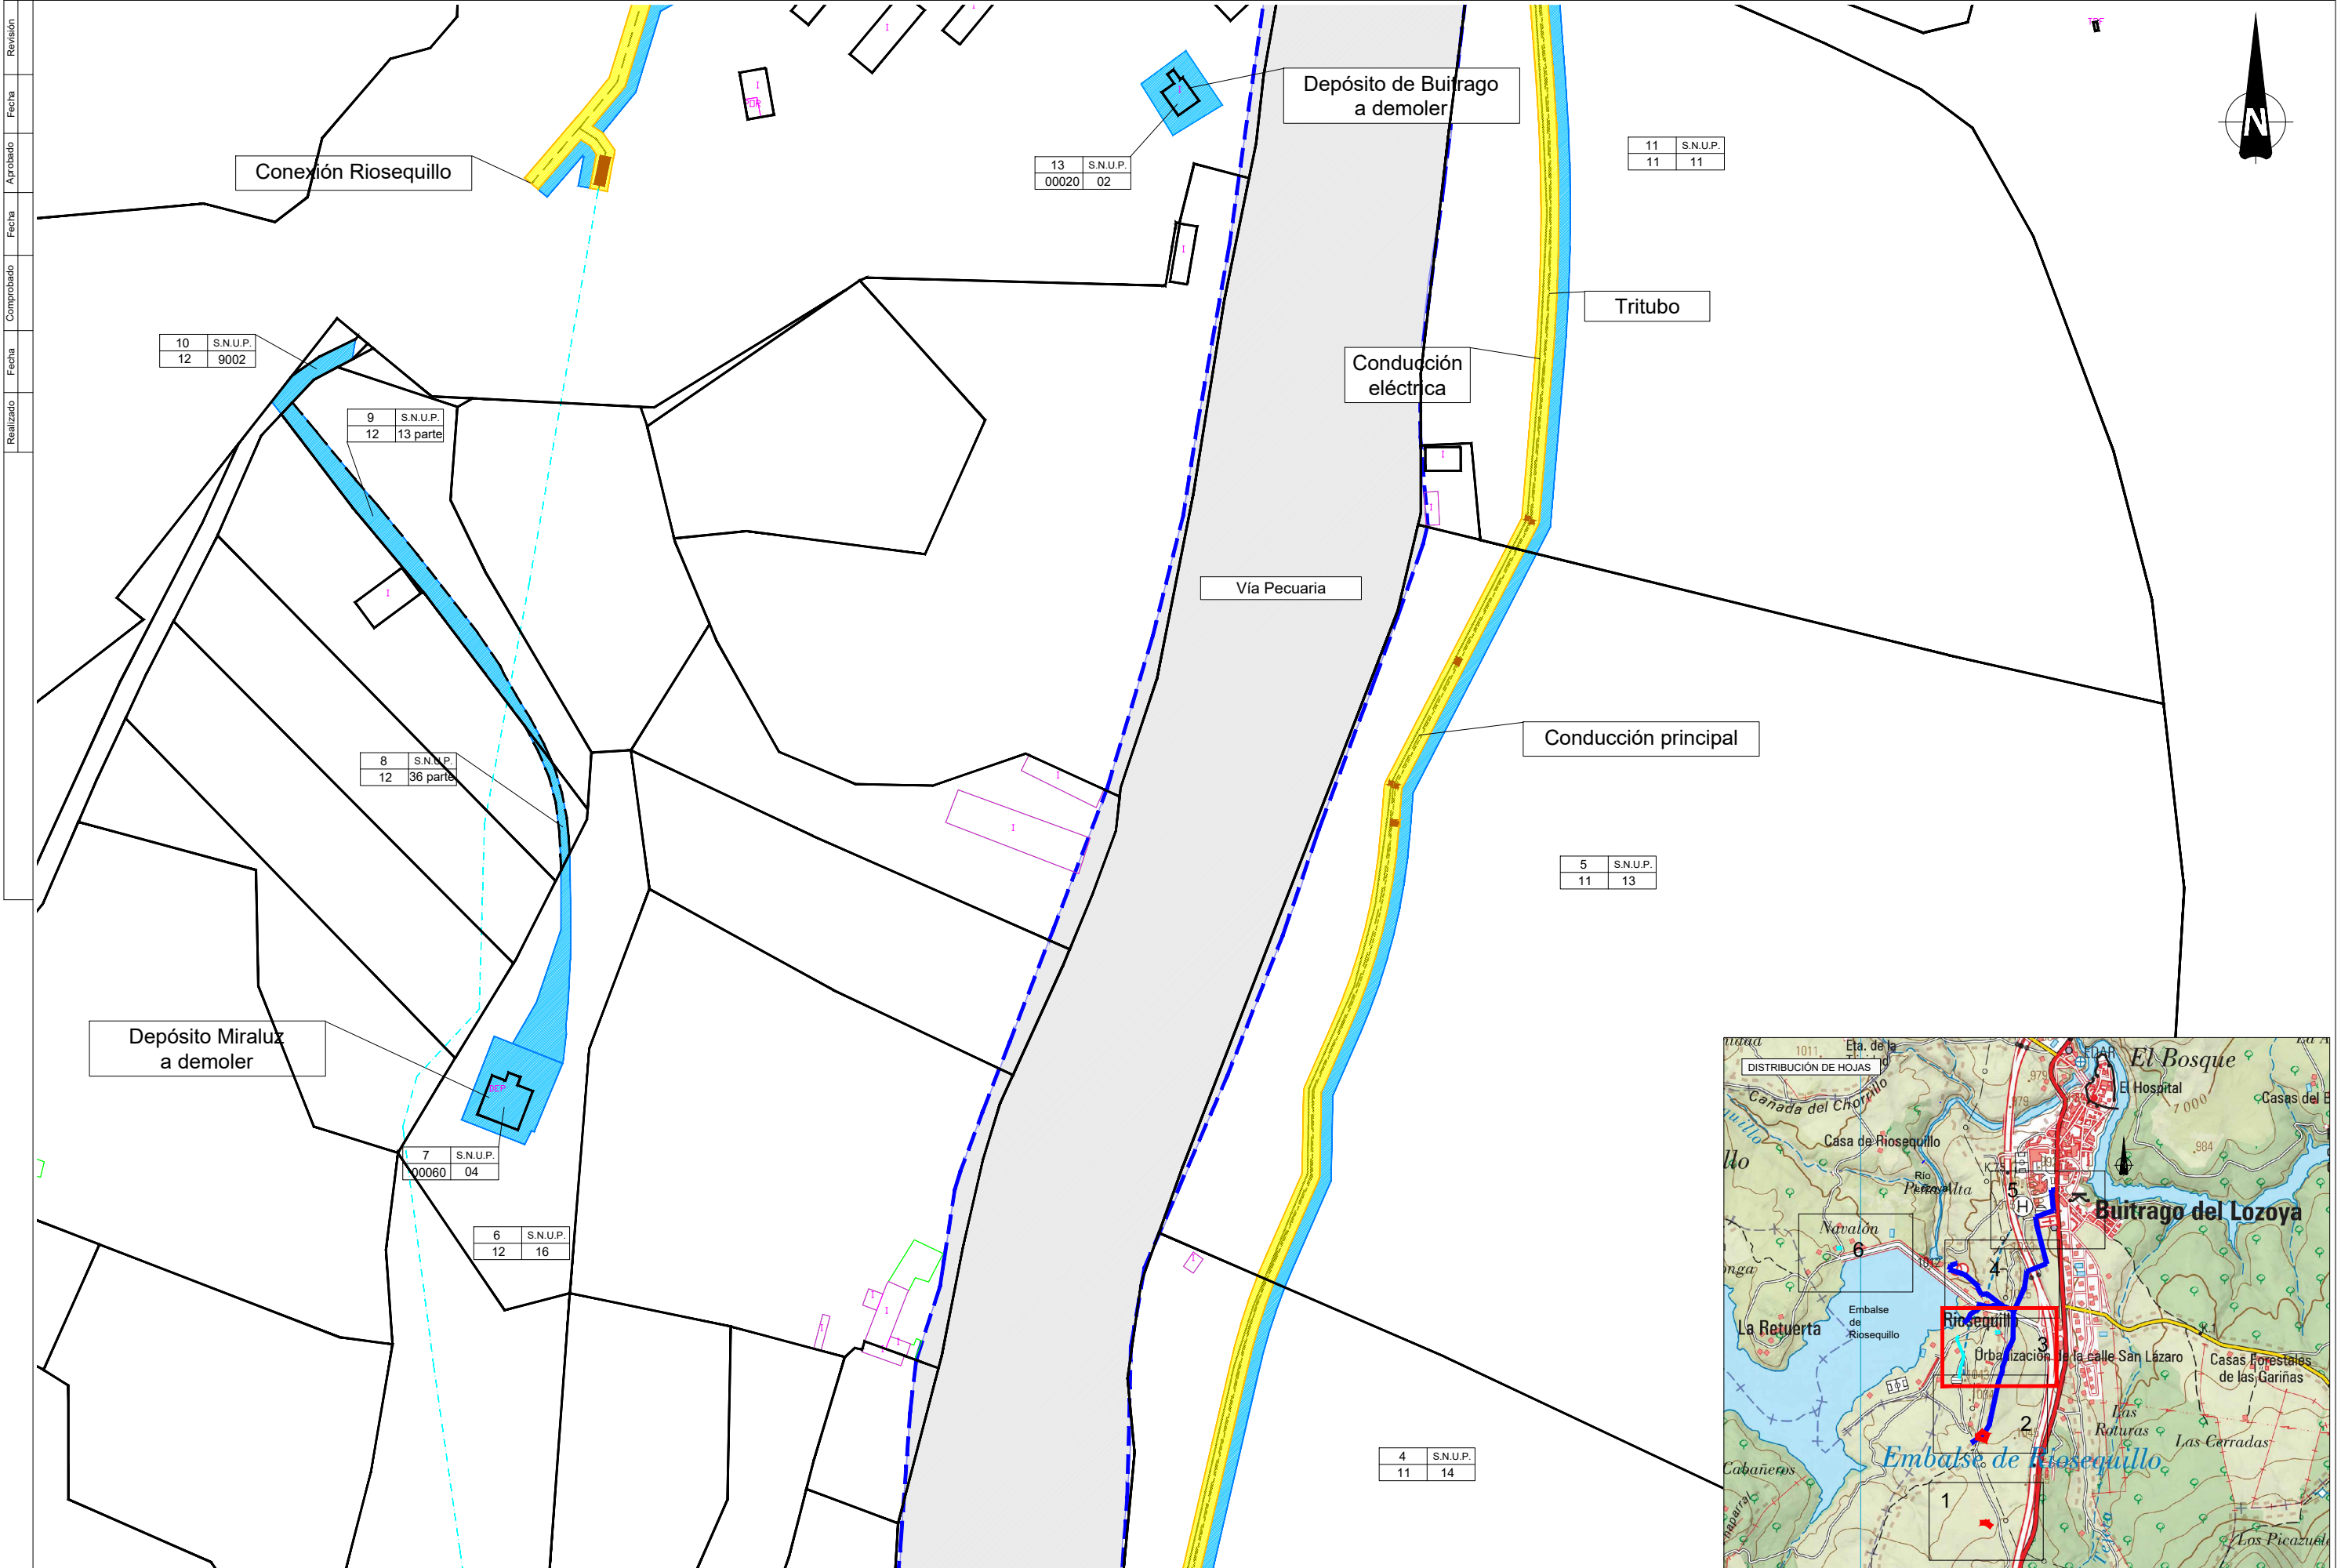

Revisión
Fecha
Aprobado
Fecha
Comprobado
Fecha
Realizado

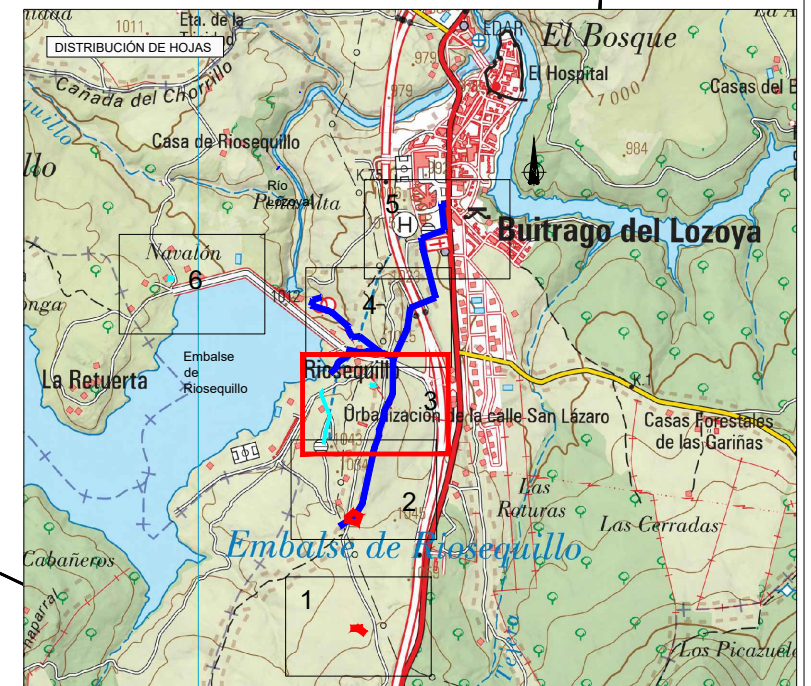


		<b>LEYENDA</b> Superficie de Expropiación en Pleno Dominio Superficie de Ocupación temporal Vías pecuarias		<b>LÍMITES</b> Límite finca del expediente Límite subparcela Límite Término Municipal		<b>POZOS Y ARQUETAS</b> Pozos y arquetas Eje conducciones Tuberías existentes		<b>IDENTIFICACIÓN</b> <table border="1"> <tr> <td>Nº de finca</td> <td>Clasificación del suelo</td> </tr> <tr> <td>Polígono o manzana</td> <td>Nº de parcela</td> </tr> </table>	Nº de finca	Clasificación del suelo	Polígono o manzana	Nº de parcela	<b>ESCALA: 1 / 2000</b>  NOVIEMBRE DE 2023	<b>PROYECTO DE ABASTECIMIENTO A BUITRAGO DEL LOZOYA</b> PLANO PARCELARIO DE EXPROPIACIONES EXPEDIENTE DE EXPROPIACIÓN FORZOSA Nº 415 TÉRMINO MUNICIPAL: BUITRAGO DEL LOZOYA	<b>PLANOS PARCELARIOS</b> EXPROPIACIONES PLANO Nº 3 DE 6
		Nº de finca	Clasificación del suelo												
Polígono o manzana	Nº de parcela														



ESCALA: 1 / 2000  
 -10 0 10 20 30  
 NOVIEMBRE DE 2023

**PROYECTO DE ABASTECIMIENTO A BUITRAGO DEL LOZOYA**  
 PLANO PARCELARIO DE EXPROPIACIONES  
 EXPEDIENTE DE EXPROPIACIÓN FORZOSA Nº 415  
 TÉRMINO MUNICIPAL: BUITRAGO DEL LOZOYA

PLANOS PARCELARIOS  
 EXPROPIACIONES  
 PLANO Nº 3 DE 6

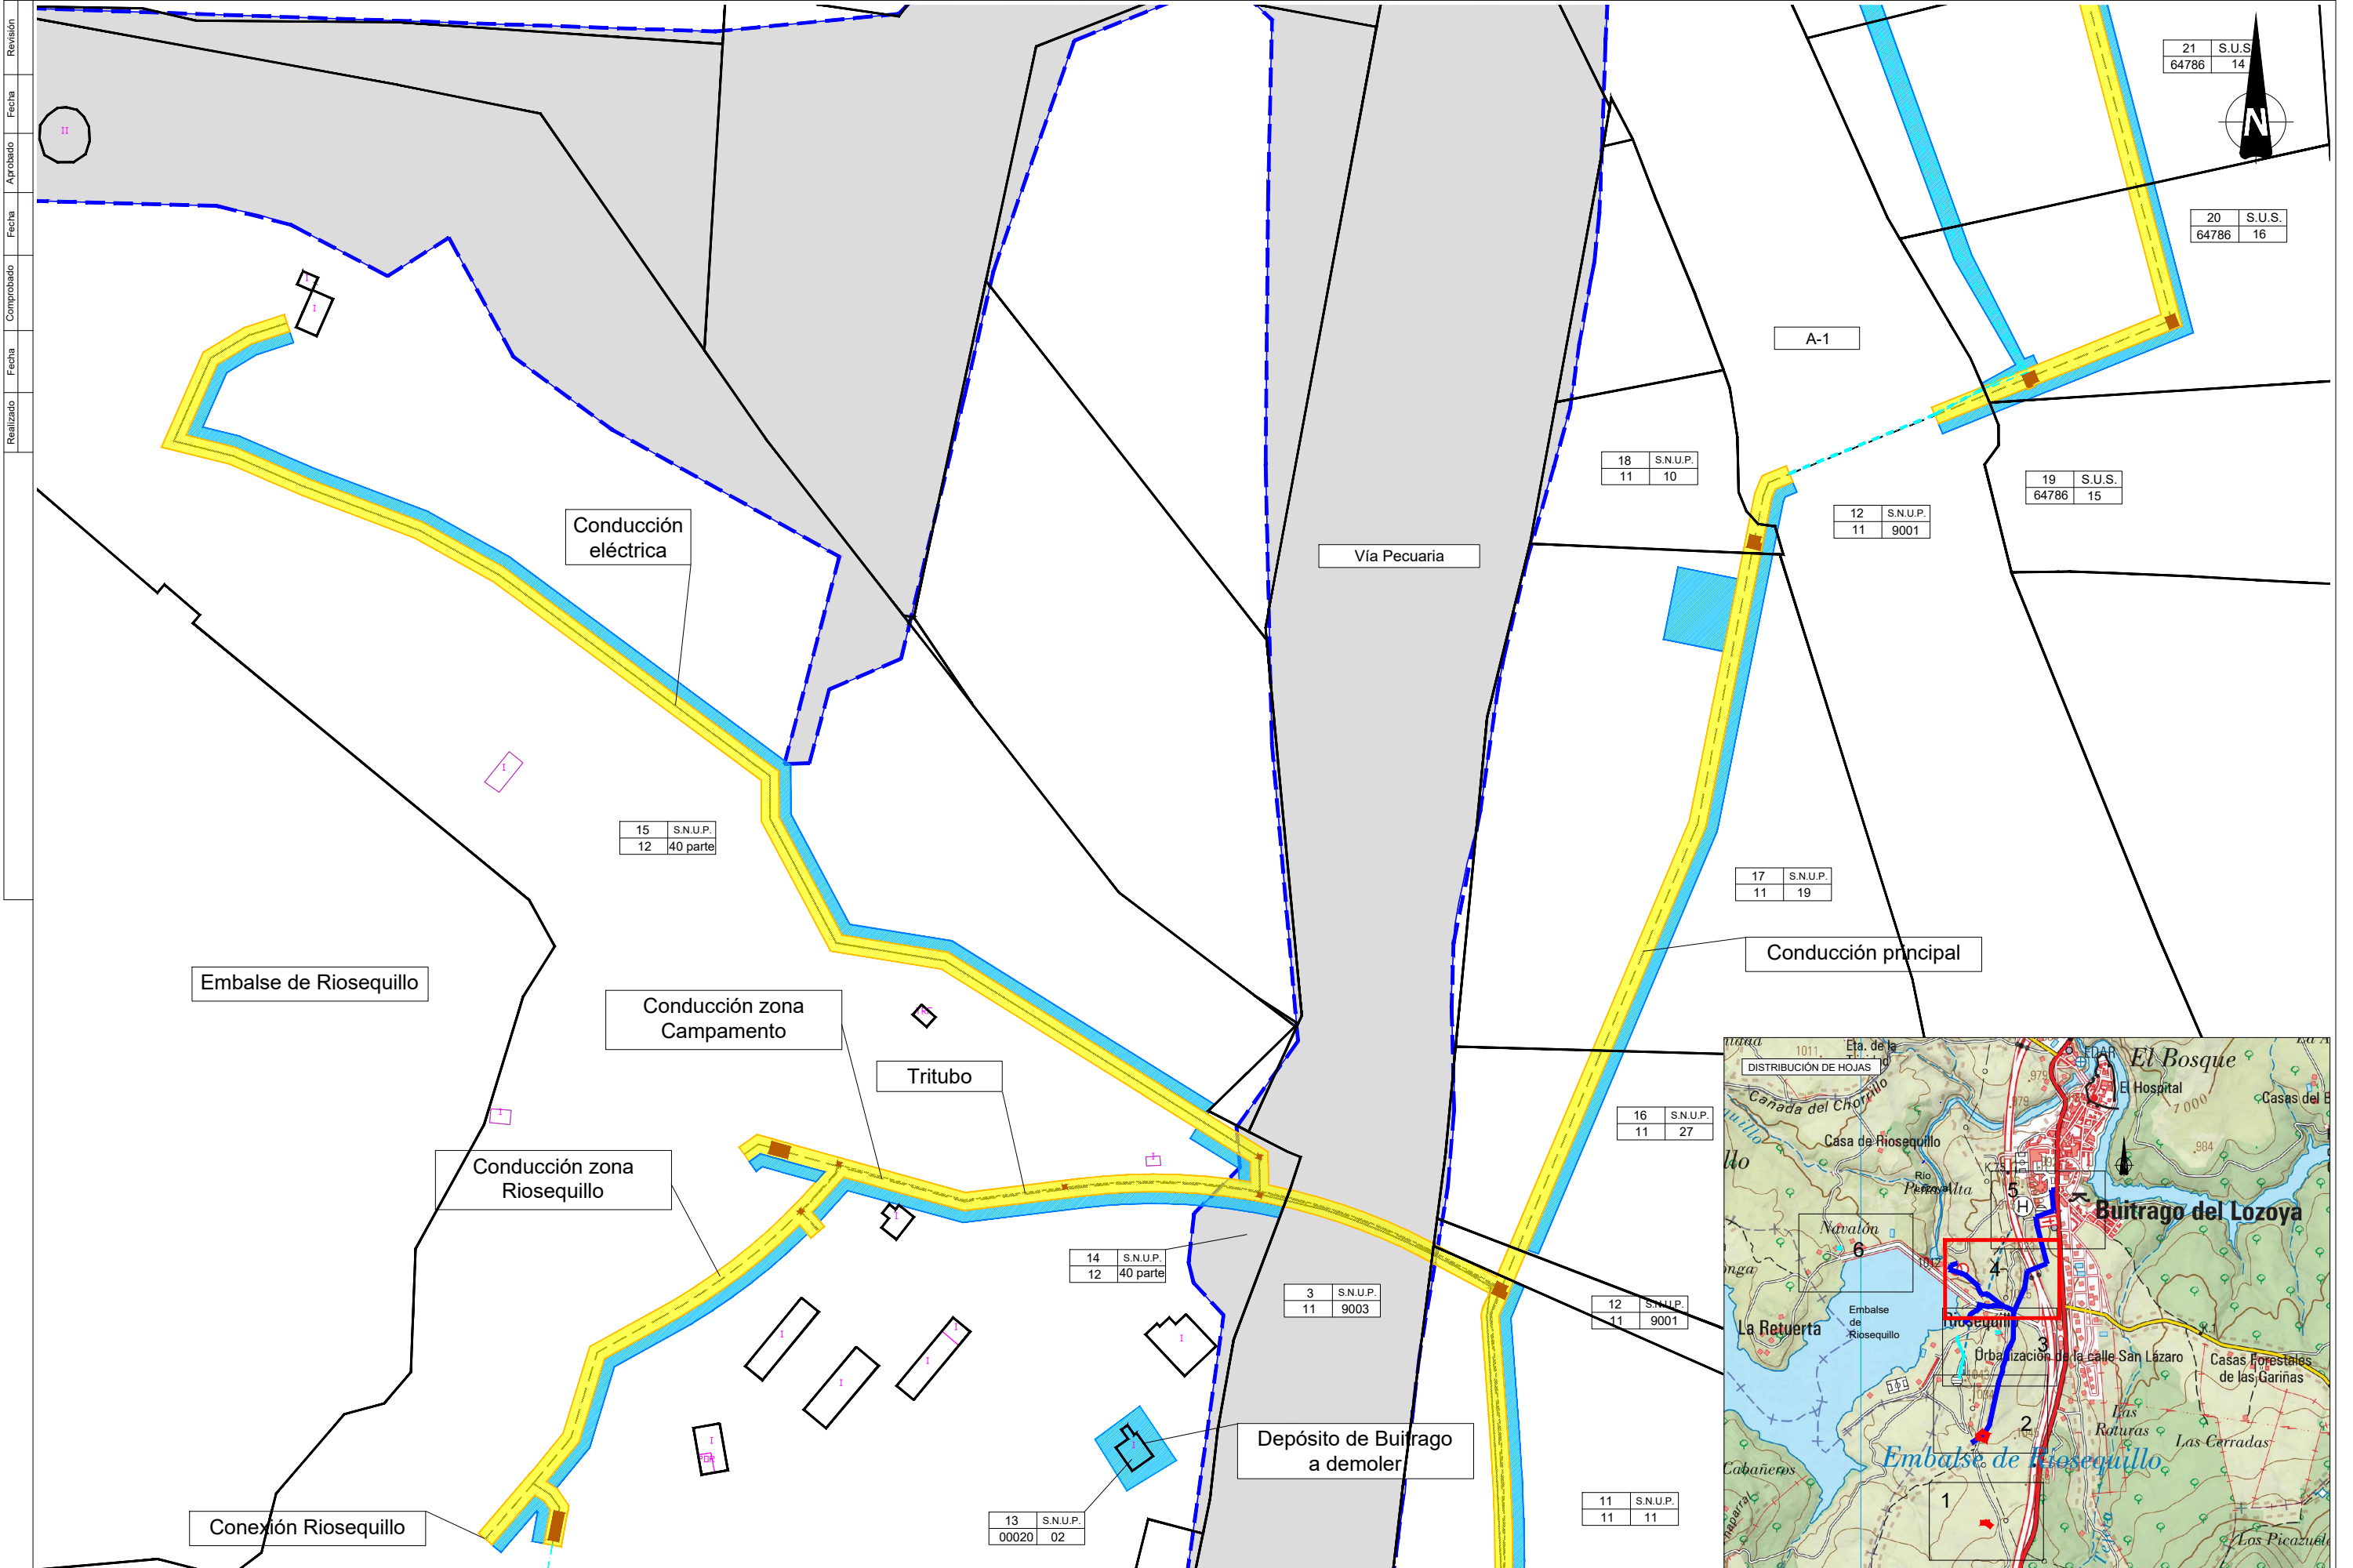

21 S.U.S.  
64786 14

20 S.U.S.  
64786 16

18 S.N.U.P.  
11 10

12 S.N.U.P.  
11 9001

19 S.U.S.  
64786 15

15 S.N.U.P.  
12 40 parte

17 S.N.U.P.  
11 19

16 S.N.U.P.  
11 27

14 S.N.U.P.  
12 40 parte



3 S.N.U.P.  
11 9003

12 S.N.U.P.  
11 9001

13 S.N.U.P.  
00020 02

11 S.N.U.P.  
11 11

Revisión  
Fecha  
Aprobado  
Fecha  
Comprobado  
Fecha  
Realizado

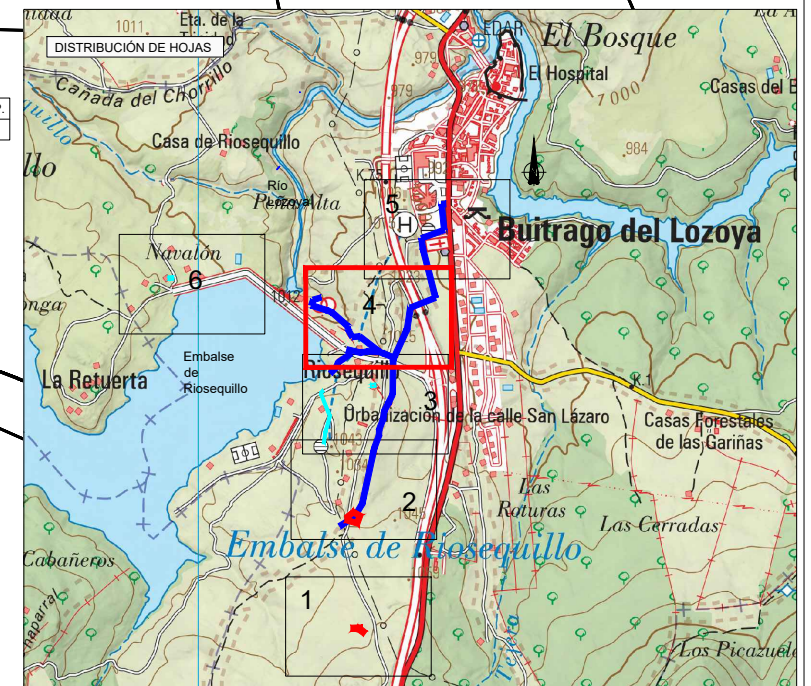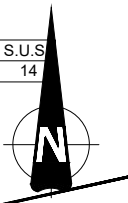

LEYENDA

- Superficie de Expropiación en Pleno Dominio
- Superficie de Ocupación temporal
- Vías pecuarias
- Límite finca del expediente
- Límite subparcela
- Límite Término Municipal
- Pozos y arquetas
- Eje conducciones
- Tuberías existentes

IDENTIFICACIÓN

Nº de finca Polígono o manzana	Clasificación del suelo Nº de parcela
-----------------------------------	--

ESCALA: 1 / 2000


NOVIEMBRE DE 2023

**PROYECTO DE ABASTECIMIENTO A BUITRAGO DEL LOZOYA**  
 PLANO PARCELARIO DE EXPROPIACIONES  
 EXPEDIENTE DE EXPROPIACIÓN FORZOSA Nº 415  
 TÉRMINO MUNICIPAL: BUITRAGO DEL LOZOYA

PLANOS PARCELARIOS  
**EXPROPIACIONES**  
 PLANO Nº 4 DE 6



Revisión  
Fecha  
Aprobado  
Fecha  
Comprobado  
Fecha  
Realizado

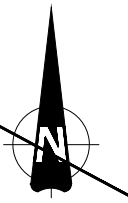


Depósito de Campamento a demoler

32	S.N.U.P.
12	9005

TERMINO MUNICIPAL DE BUITRAGO DEL LOZOYA

Río Lozoya

Embalse de Riosequillo

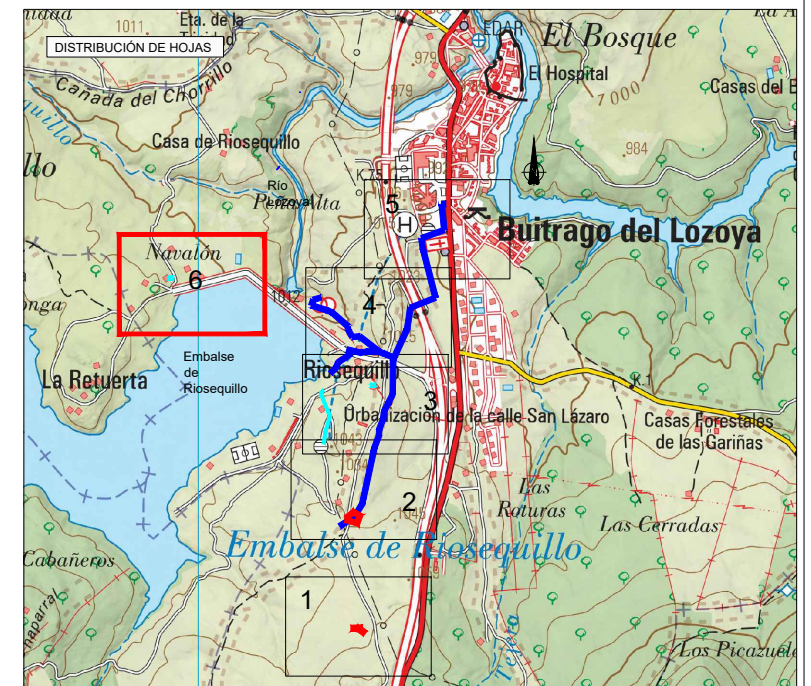

LEYENDA

- Superficie de Expropiación en Pleno Dominio
- Superficie de Ocupación temporal
- Vías pecuarias

- Límite finca del expediente
- Límite subparcela
- Límite Término Municipal

- Pozos y arquetas
- Eje conducciones
- Tuberías existentes

IDENTIFICACIÓN

Nº de finca	Clasificación del sujeto
Polígono o manzana	Nº de parcela

ESCALA: 1 / 2000

NOVIEMBRE DE 2023

PROYECTO DE ABASTECIMIENTO A BUITRAGO DEL LOZOYA  
 PLANO PARCELARIO DE EXPROPIACIONES  
 EXPEDIENTE DE EXPROPIACIÓN FORZOSA Nº 415  
 TÉRMINO MUNICIPAL: BUITRAGO DEL LOZOYA

PLANOS PARCELARIOS

EXPROPIACIONES  
 PLANO Nº 6 DE 6

