

70  
043 | 09012  
Exp: 507.46 m2  
Serv.: 0 m2  
OT.: 0


68  
043 | 00111  
Exp: 3039.24 m2  
Serv.: 382.95 m2  
OT.: 0

66  
043 | 00098  
Exp: 3004.97 m2  
Serv.: 289.34 m2  
OT.: 0

06  
043 | 09003  
Exp: 984.17 m2  
Serv.: 0 m2  
OT.: 0


67  
043 | 00098  
Exp: 20.12 m2  
Serv.: 0 m2  
OT.: 0

81  
85804 | 01  
Exp: 0 m2  
Serv.: 0 m2  
OT.: 26169.97

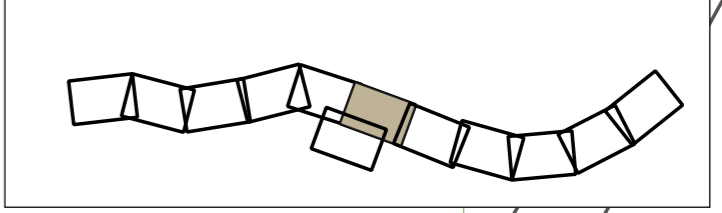

- LEYENDA**
- Parcela
  - Subparcela
  - Afecciones**
  - Expropiaciones
  - Ocupación Temporal
  - Servidumbre Iberdrola

**Termino Municipal: Tres Cantos / Colmenar Viejo**

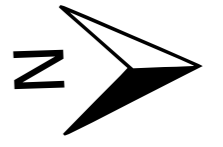

66  
043 | 00098  
Exp: 3004.97 m2  
Serv.: 289.34 m2  
OT.: 0

65  
043 | 00097  
Exp: 2311.23 m2  
Serv.: 0 m2  
OT.: 0

62  
043 | 00095  
Exp: 1001.12 m2  
Serv.: 0 m2  
OT.: 0

61  
043 | 09027  
Exp: 42.62 m2  
Serv.: 0 m2  
OT.: 0

59  
043 | 00287  
Exp: 952.08 m2  
Serv.: 0 m2  
OT.: 0

58  
043 | 00088  
Exp: 1131.65 m2  
Serv.: 0 m2  
OT.: 0

57  
043 | 00275  
Exp: 2199.38 m2  
Serv.: 0 m2  
OT.: 0

56  
043 | 00273  
Exp: 2091.58 m2  
Serv.: 0 m2  
OT.: 0

06  
043 | 09003  
Exp: 984.17 m2  
Serv.: 0 m2  
OT.: 0

63  
043 | 09026  
Exp: 246.17 m2  
Serv.: 0 m2  
OT.: 0

64  
043 | 00096  
Exp: 263.45 m2  
Serv.: 0 m2  
OT.: 0


54  
017 | 09003  
Exp: 17737.36 m2  
Serv.: 0 m2  
OT.: 0


60  
043 | 00089  
Exp: 1385.93 m2  
Serv.: 0 m2  
OT.: 0

**LEYENDA**

- Parcela
- Subparcela
- Expropiaciones
- Ocupación Temporal
- Servidumbre Iberdrola

**Termino Municipal: Colmenar Viejo**

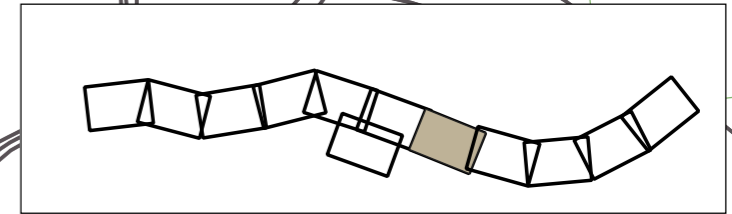

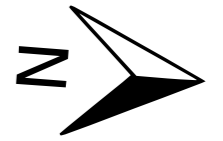


55  
043 | 00272  
Exp: 725.56 m2  
Serv.: 0 m2  
OT.: 0

53  
0009 | 009  
Exp: 162.32 m2  
Serv.: 0 m2  
OT.: 0

56  
043 | 00273  
Exp: 2091.58 m2  
Serv.: 0 m2  
OT.: 0


38  
042 | 09022  
Exp: 31914.76 m2  
Serv.: 0 m2  
OT.: 0

04  
043 | 09015  
Exp: 72415.39 m2  
Serv.: 599.26 m2  
OT.: 0

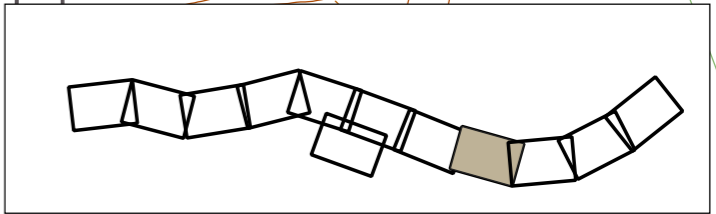


Termino Municipal: Colmenar Viejo


- LEYENDA**
- Parcela
  - Subparcela
  - Afecciones
    - Expropiaciones
    - Ocupación Temporal
    - Servidumbre Iberdrola

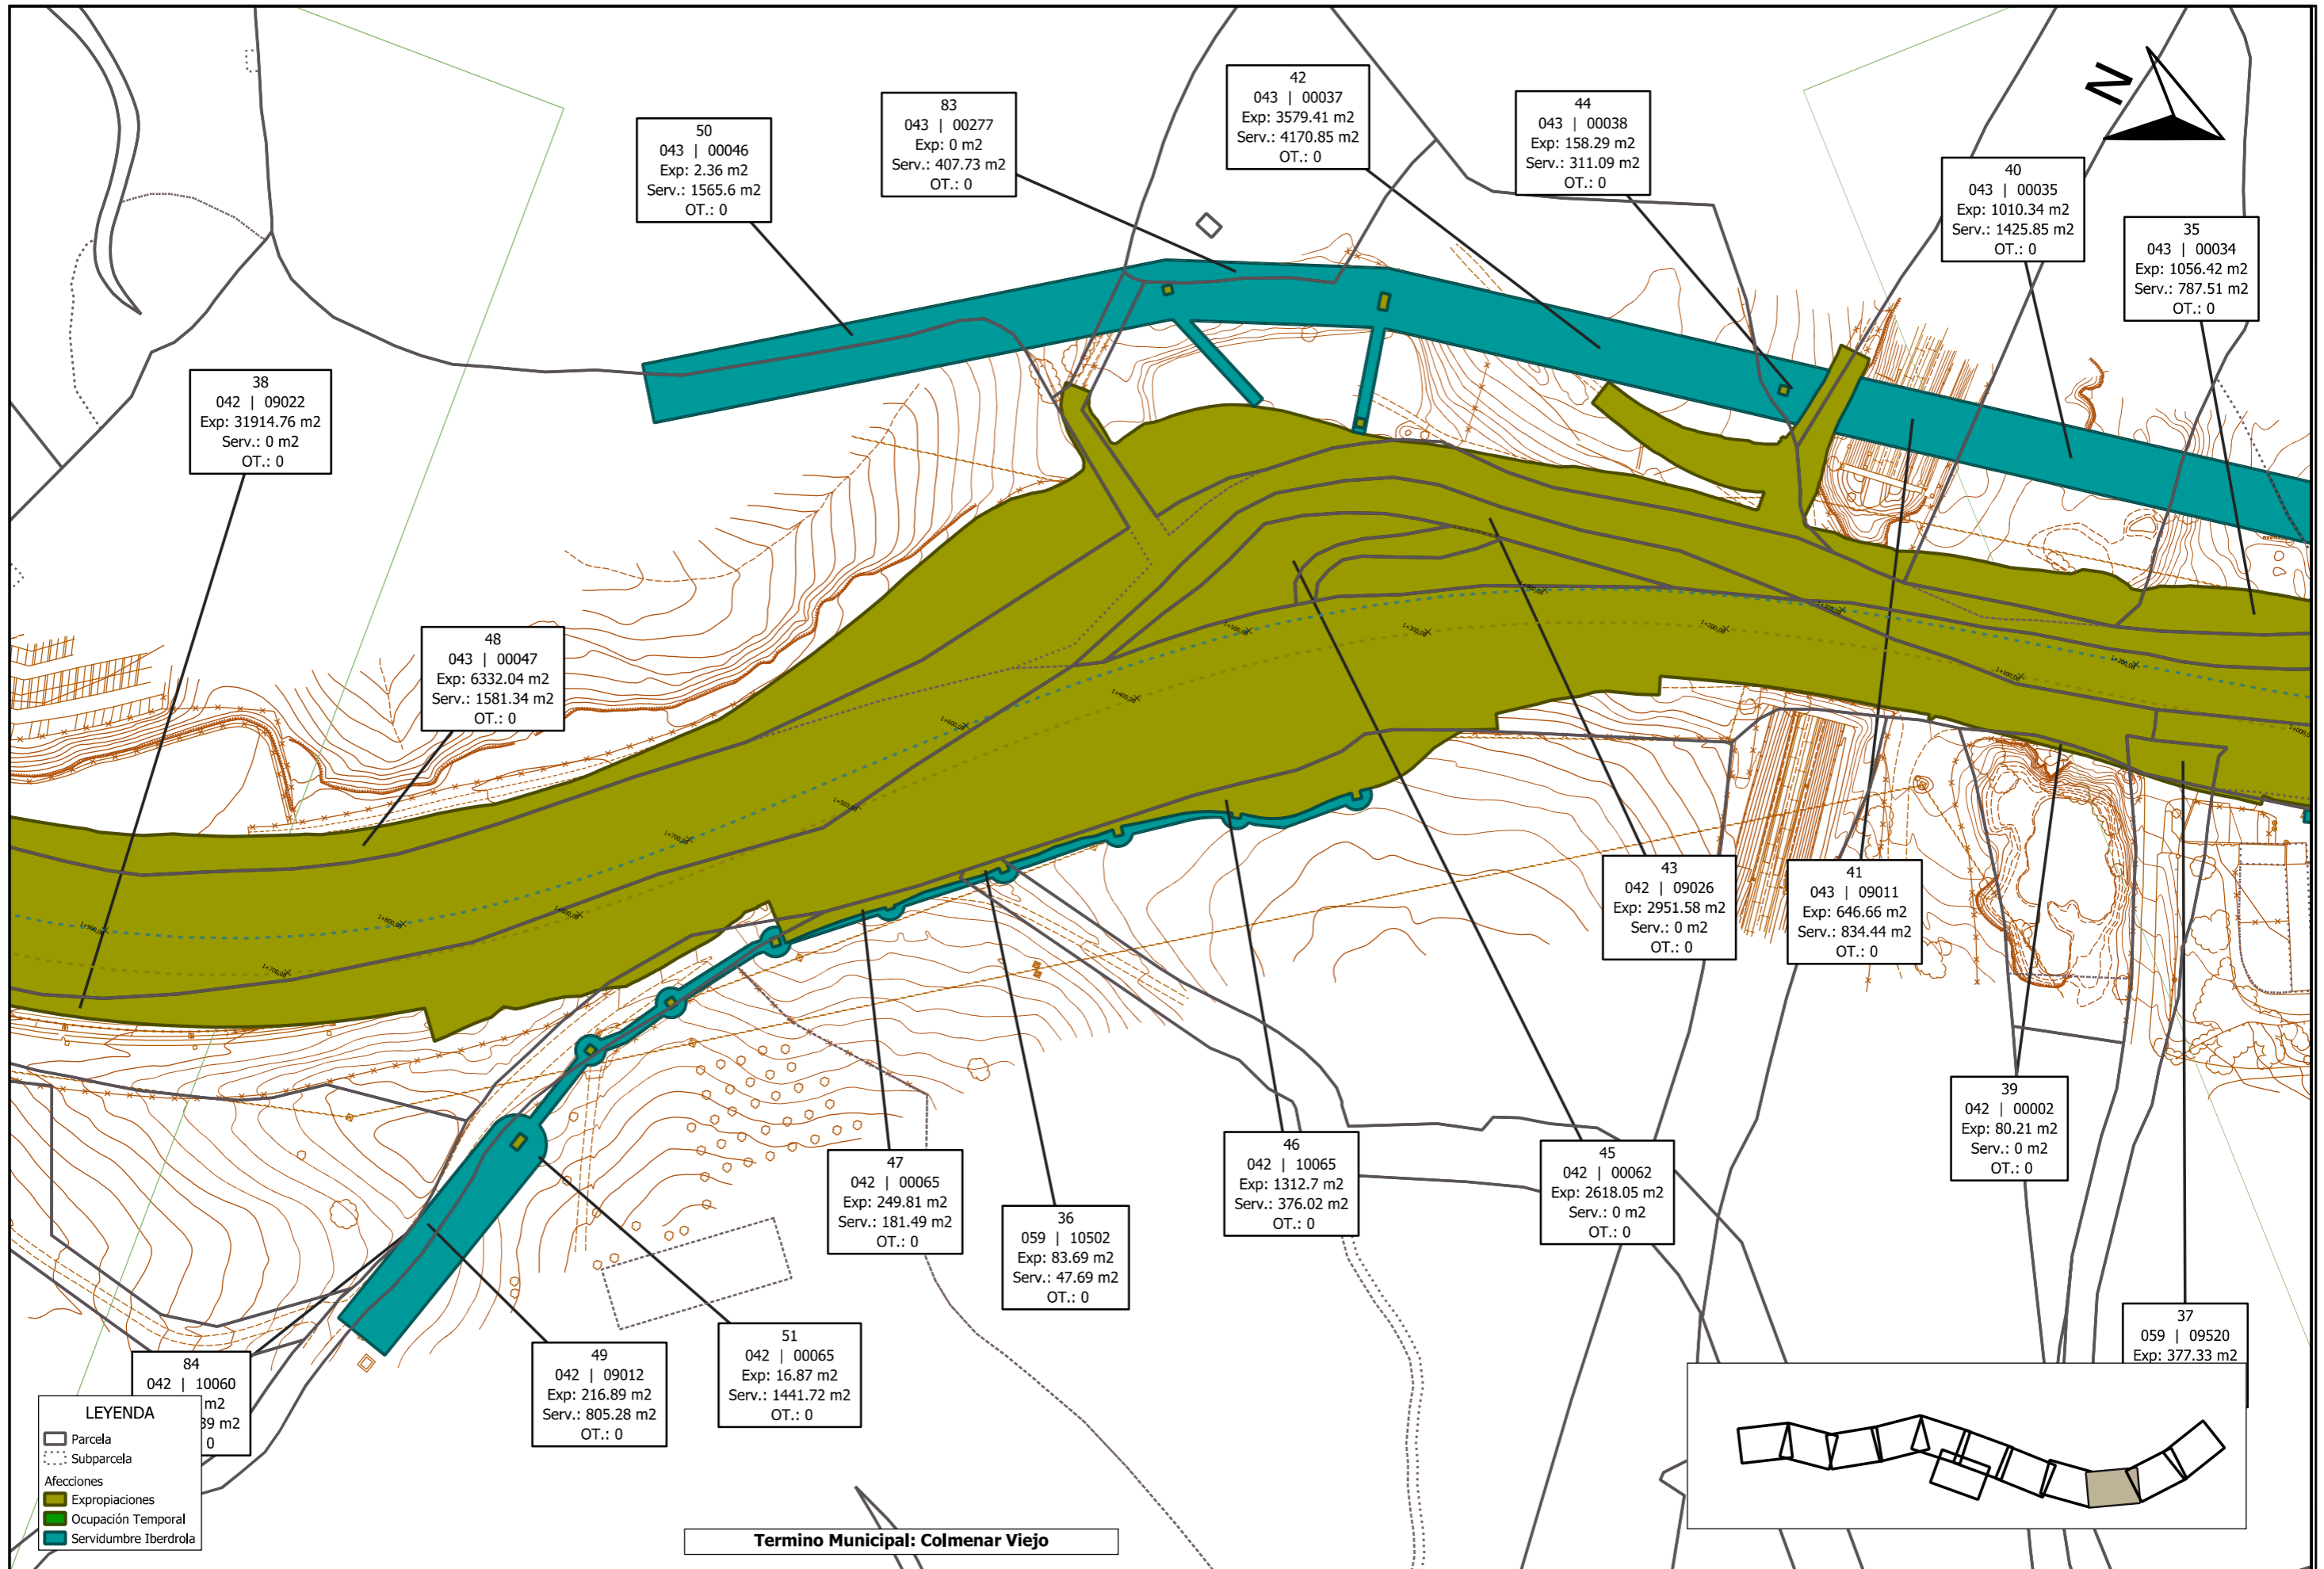


**LEYENDA**

- Parcela
- Subparcela
- Afecciones
- Expropiaciones
- Ocupación Temporal
- Servidumbre Iberdrola

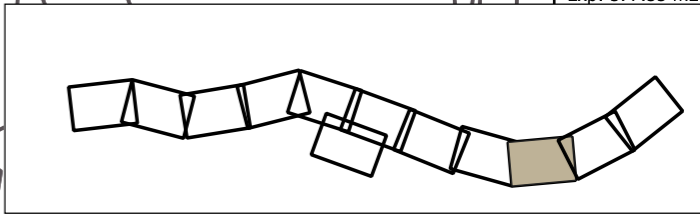

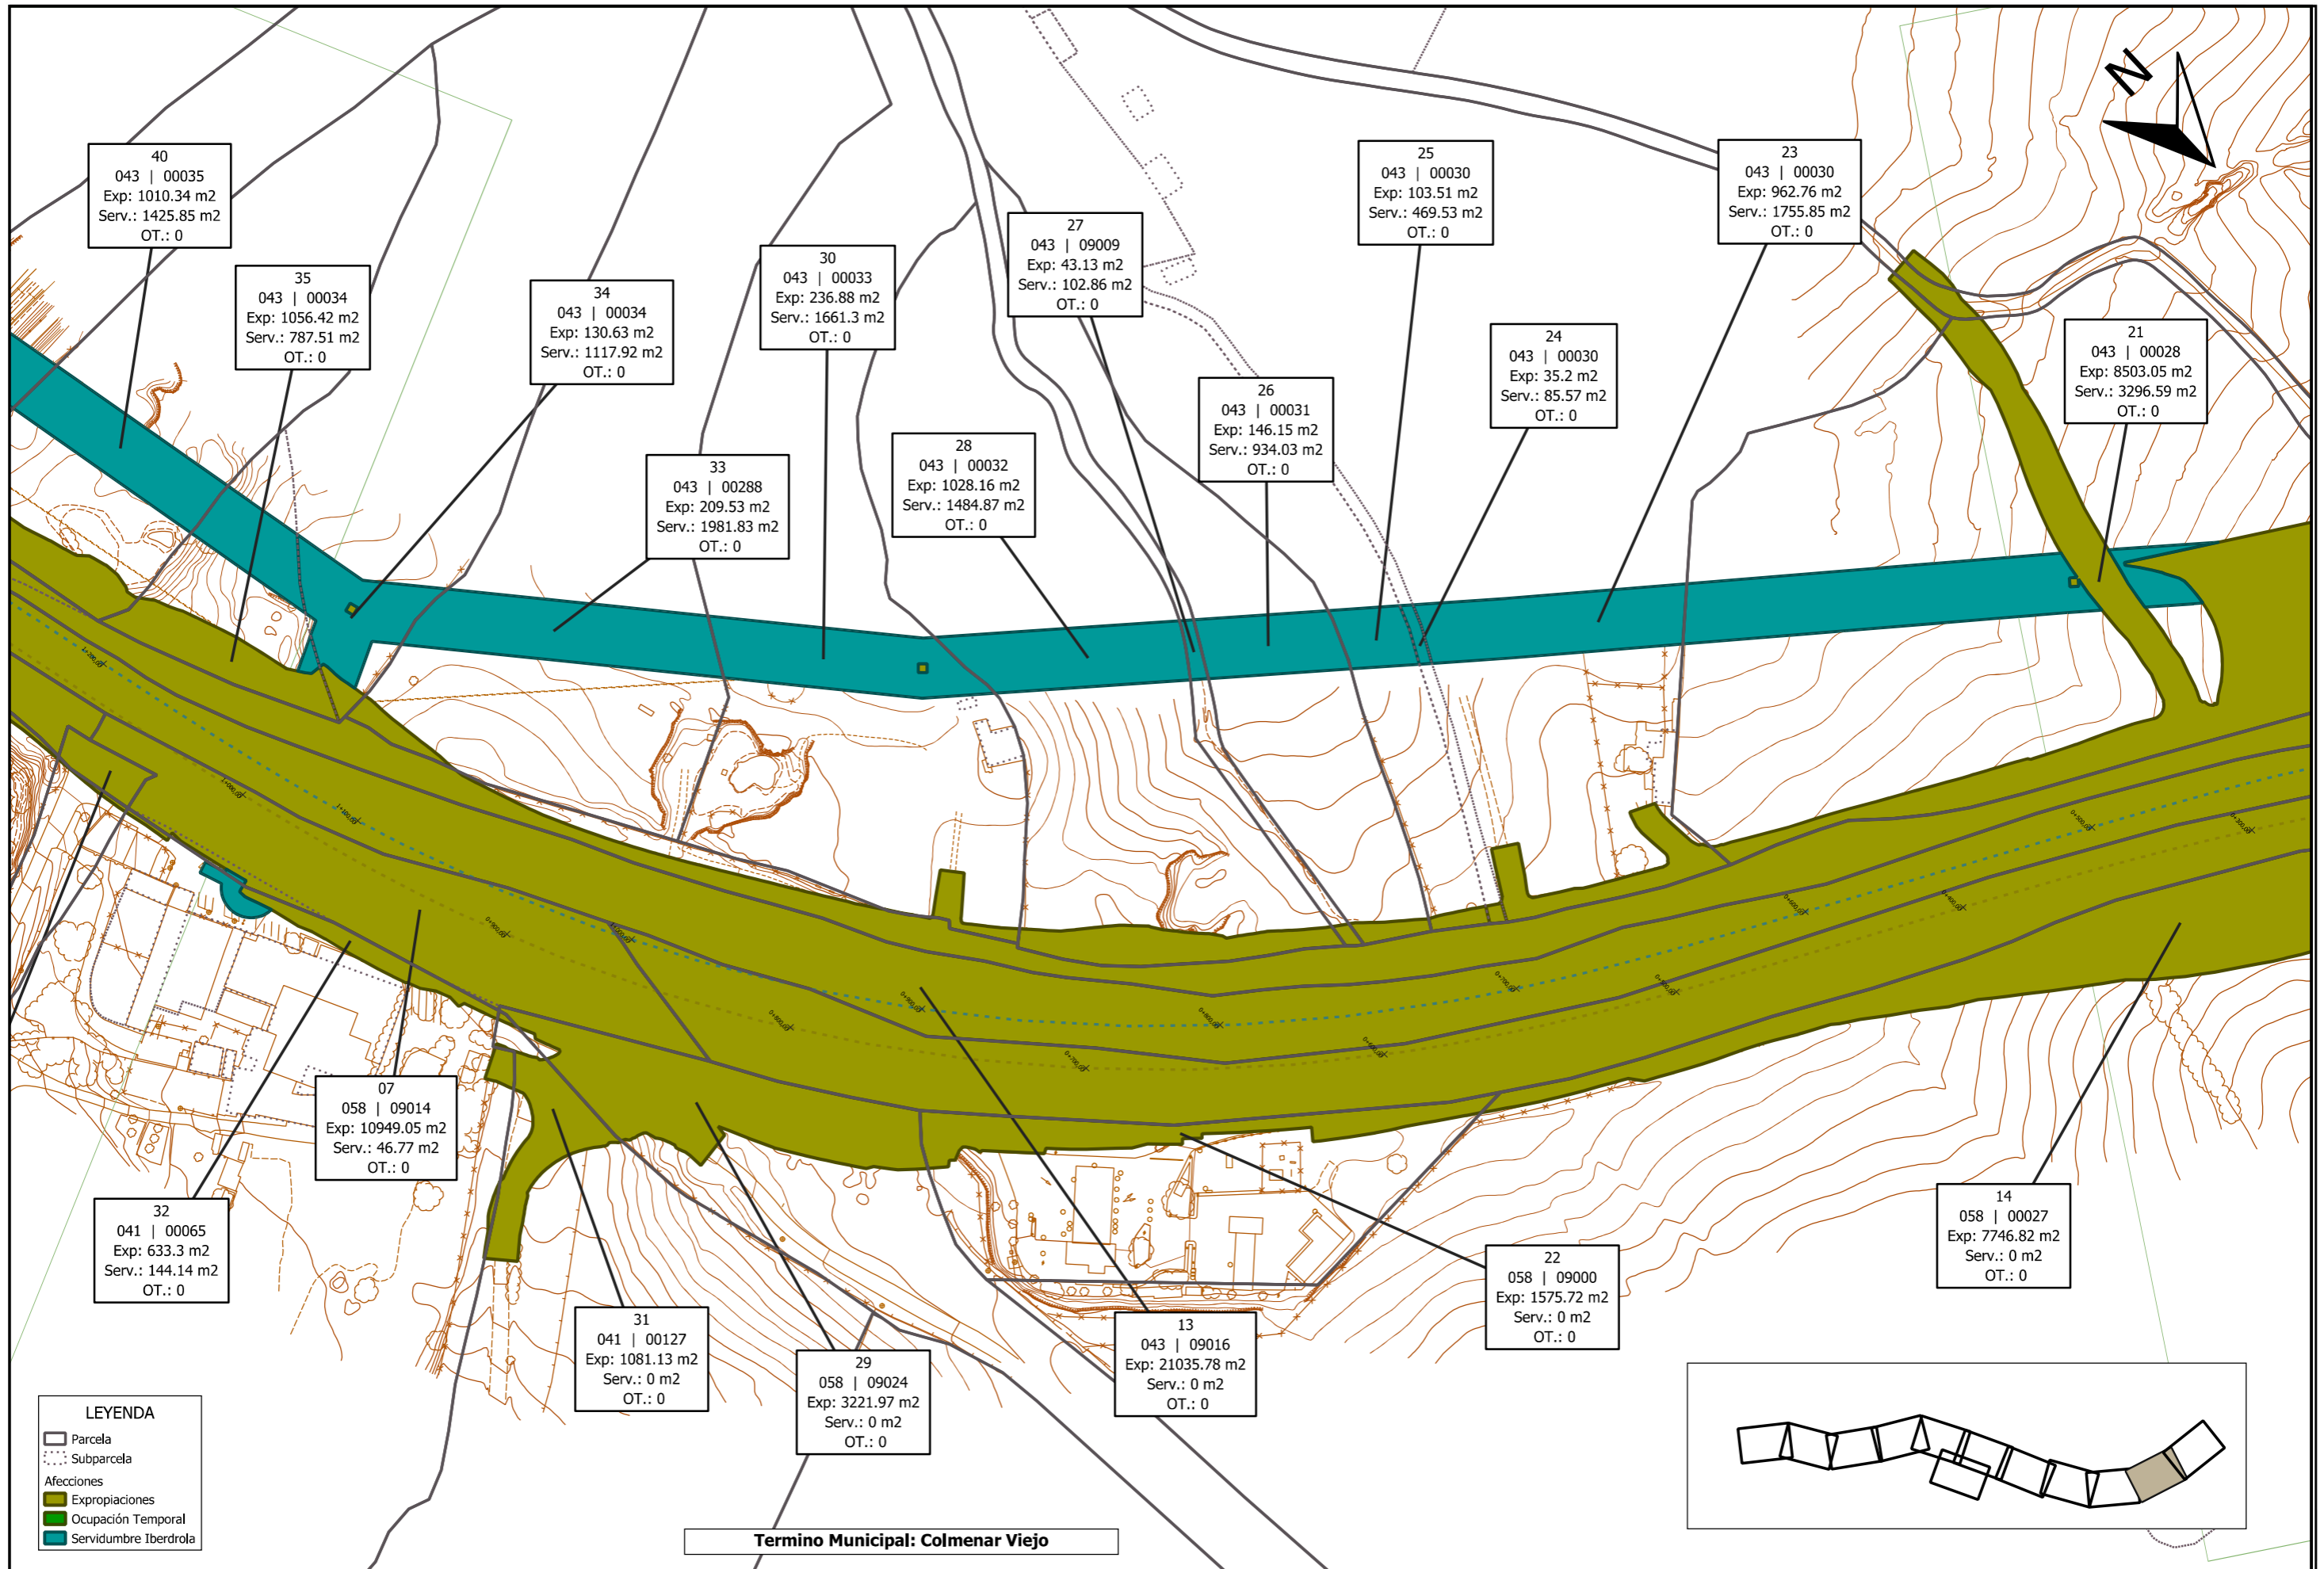

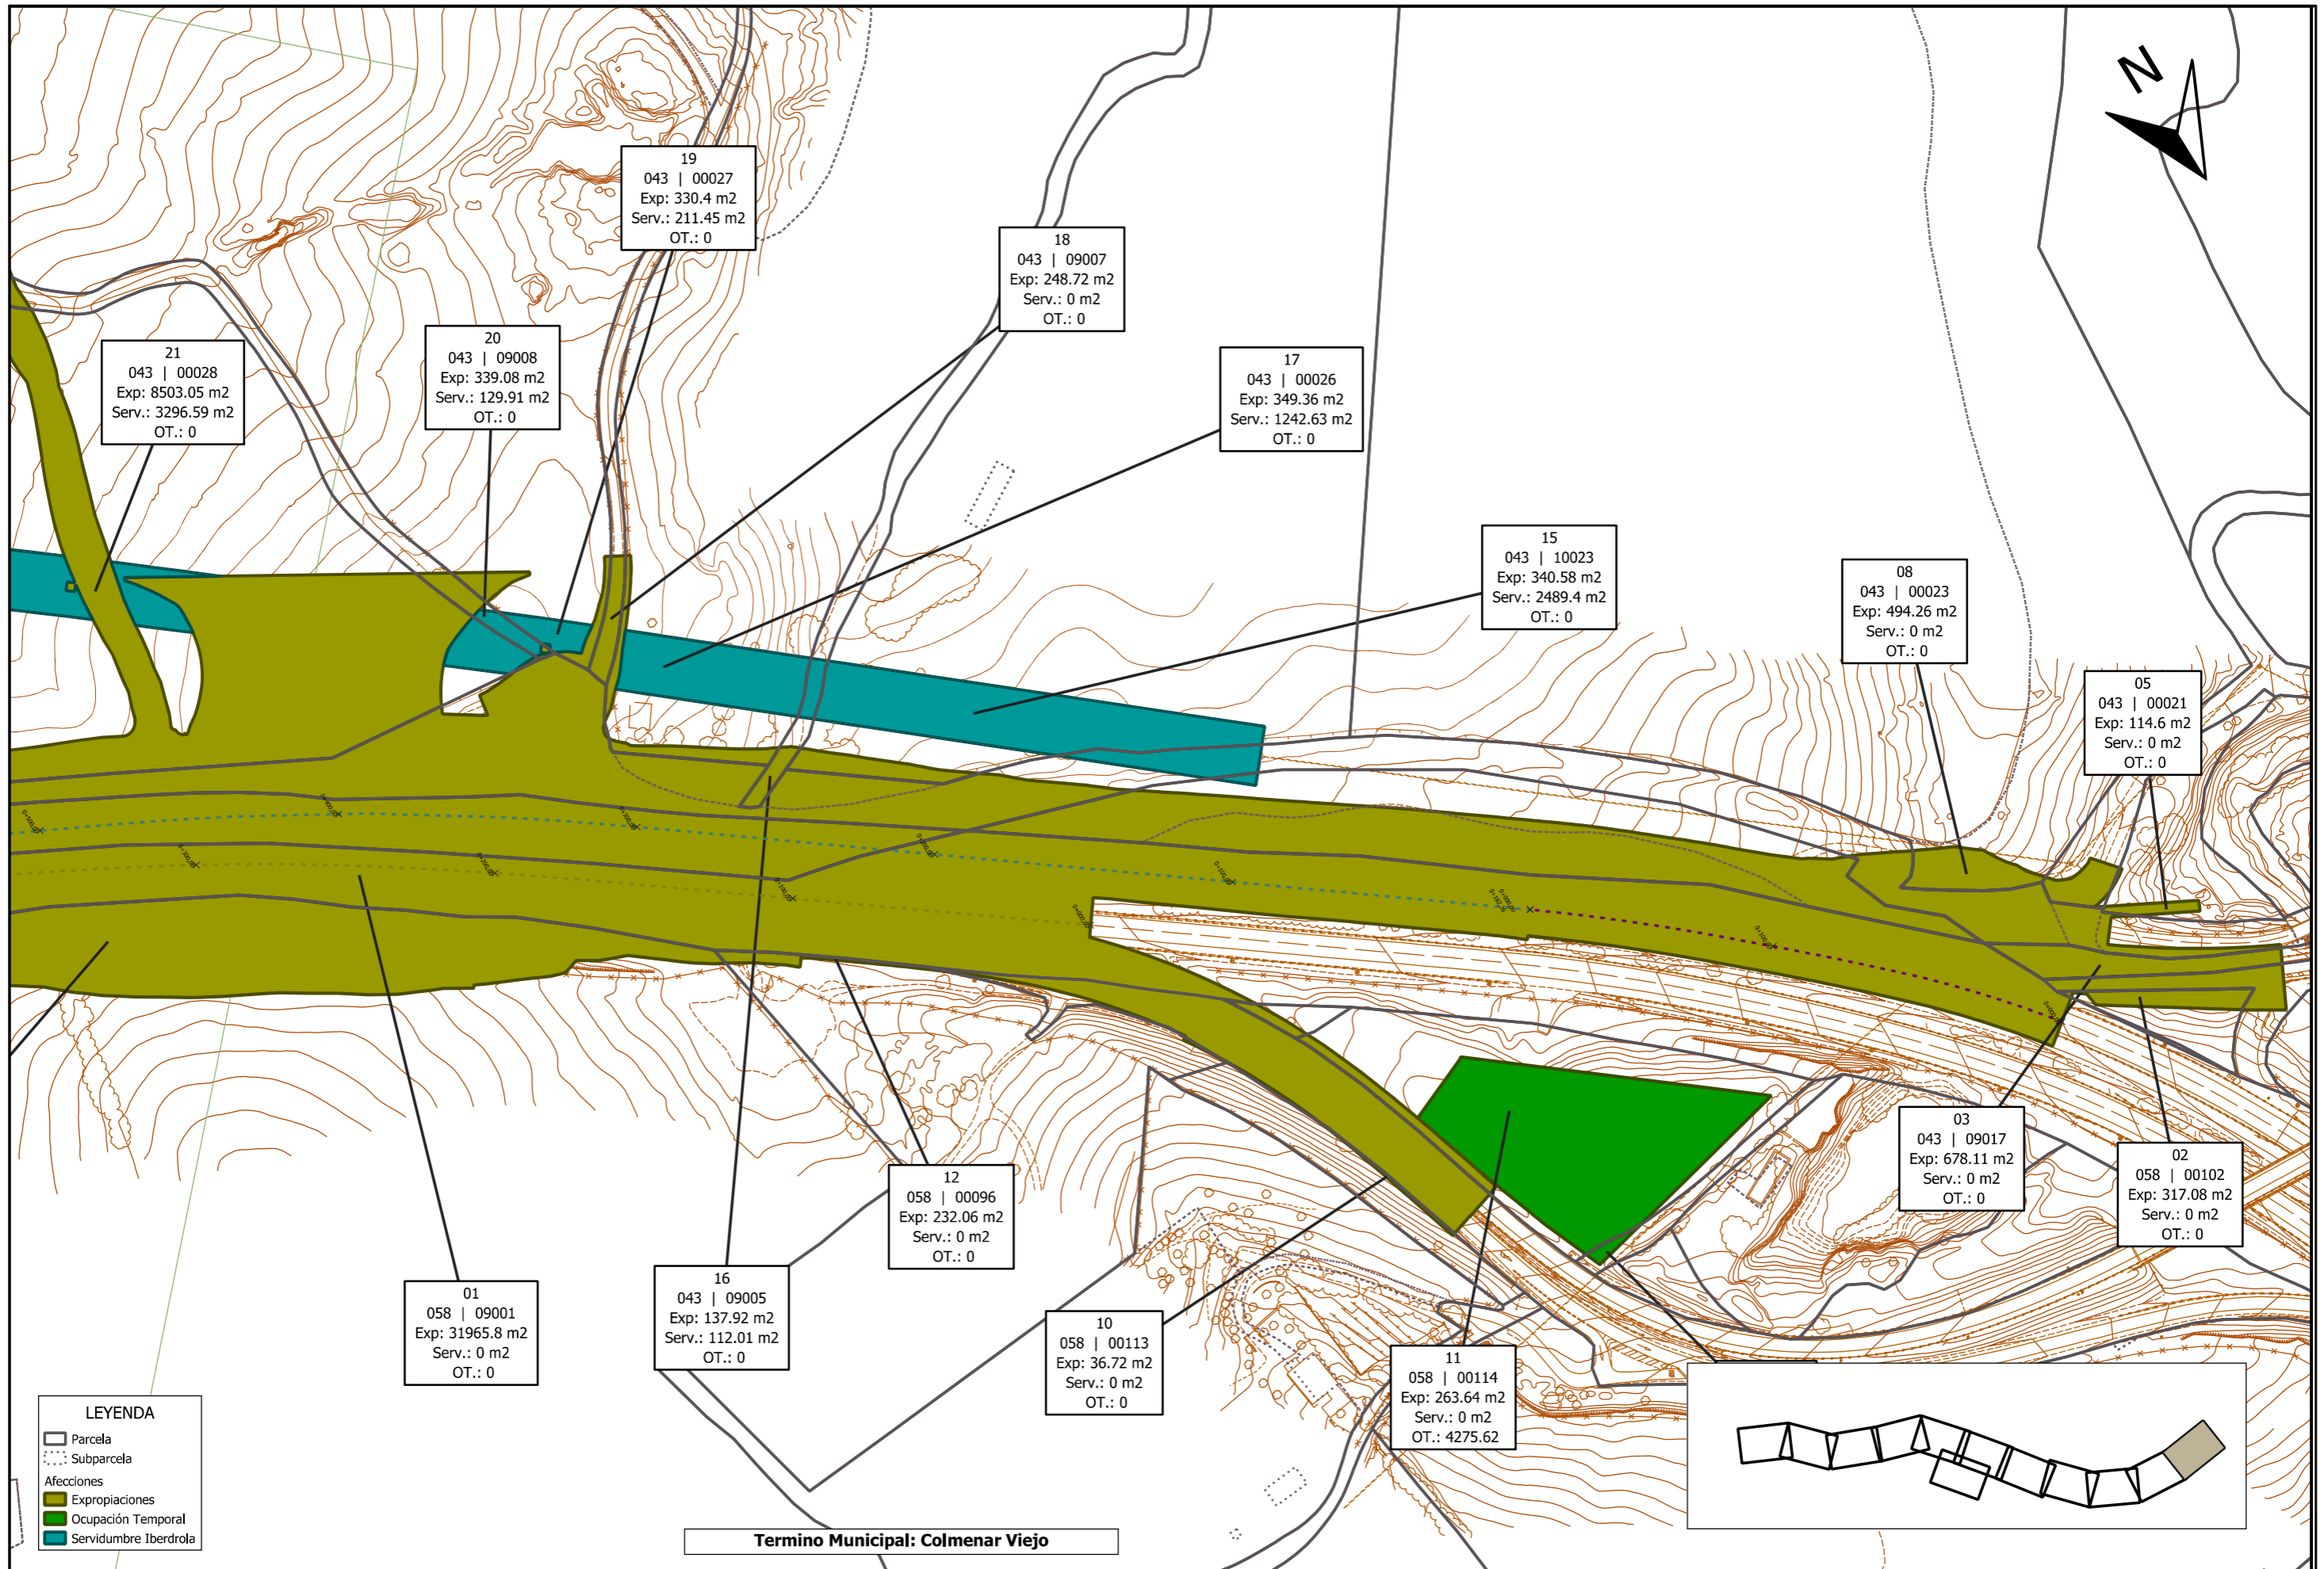

**LEYENDA**

- Parcela
- Subparcela
- Afecciones**
- Expropiaciones
- Ocupación Temporal
- Servidumbre Iberdrola

**Termino Municipal: Colmenar Viejo**

